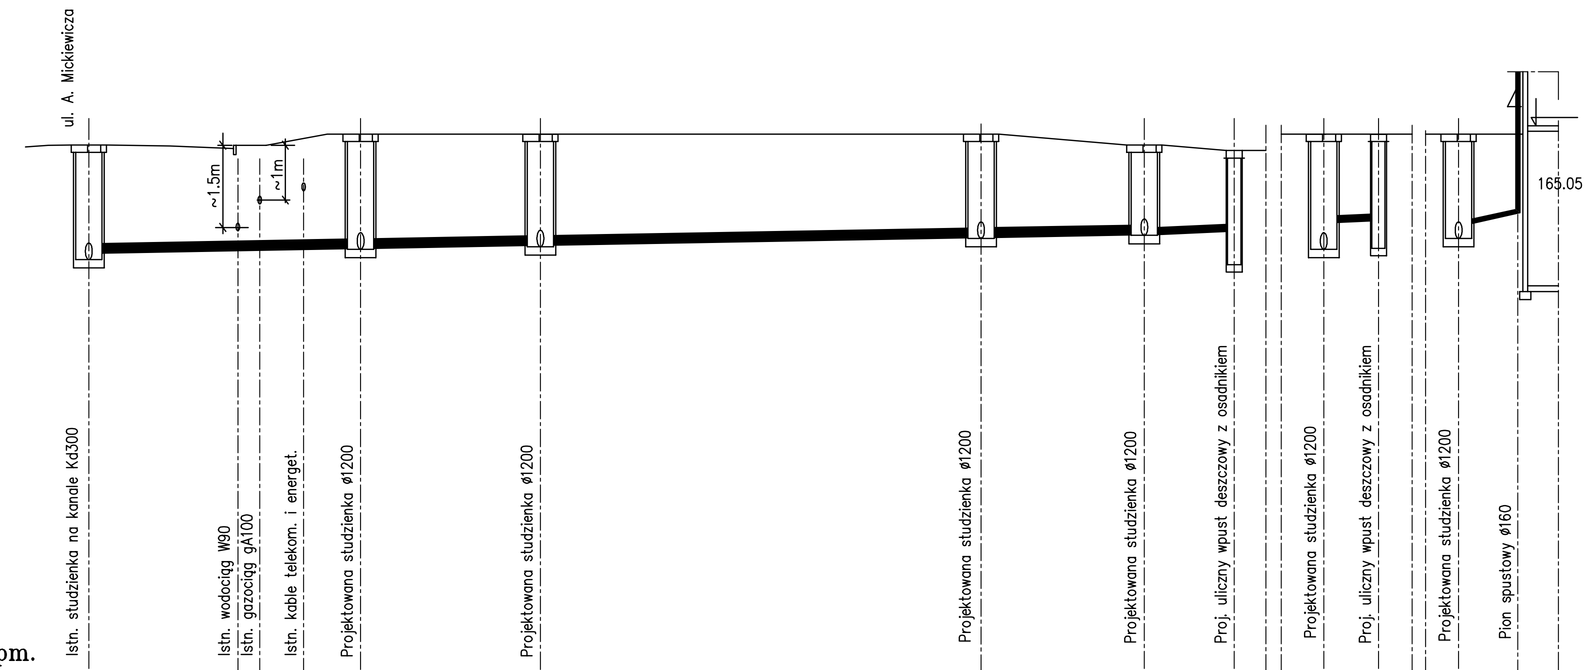

Poziom porówn. 155,00mnpm.

	Di				D9	D9.1	D10	D11	W04	D9.1	W03	D10	Rd4
Rzędna terenu [mnpm]	164.70				165,00	165,00	164.90	164.70	164.60	165,00	164.92	164.90	164.90
Rzędna dna rury [mnpm]	162.61 / 162.75				162.83	162.83	162.83	163.05	163.13	162.83 / 163.25	163.30	162.83 / 163.26	163.40
Zagłębienie dna rury [mnpm]	2.09 / 1.95				2.07	2.07	2.07	1.65	1.47	2.07	1.62	2.07 / 1.64	1.50
Średnica, spadek, materiał	PCV-U SDR 34 ø200x5,9							i=0,62%	ø200 i=2%		ø200 i=2%		ø160 i=5%
Odległości [m]	0.00	6.80	7.80	9.80	12.40	12.40	40.70	48.20	57.80	0.00	2.20	0.00	2.70

Di ←12.4m→ D9 (8.2m) D9.1 (20.1m) D10 (7.5m) D11 (9.6m) W04 D9.1 W03 D10 Rd4

projekt robi, 44-100 Gliwice, ul. Plebanska 4/3, tel/fax 032/230 69 58	Obiekt: STRZELIŃSKI OŚRODEK KULTURY, Strzelin ul. A. Mickiewicza 2
	Temat: PRZEBUDOWA STRZELIŃSKIEGO OŚRODKA KULTURY PROJEKT PRZYŁĄCZY KANALIZACYJNYCH
	Faza PW · Branża: SANITARNA · Data: 05.2009
Inwestor: Urząd Masta i Gminy Strzelin	proj.: PRZYŁĄCZA KANALIZACJI SANITARNEJ I DESZCZOWEJ PROFIL KANALIZACJI DESZCZOWEJ. CZĘŚĆ II. · Skala: 1:100/250
Autor projektu: mgr inż. Janusz Kożuszek upr. nr 513/86	Nr rys.: 03

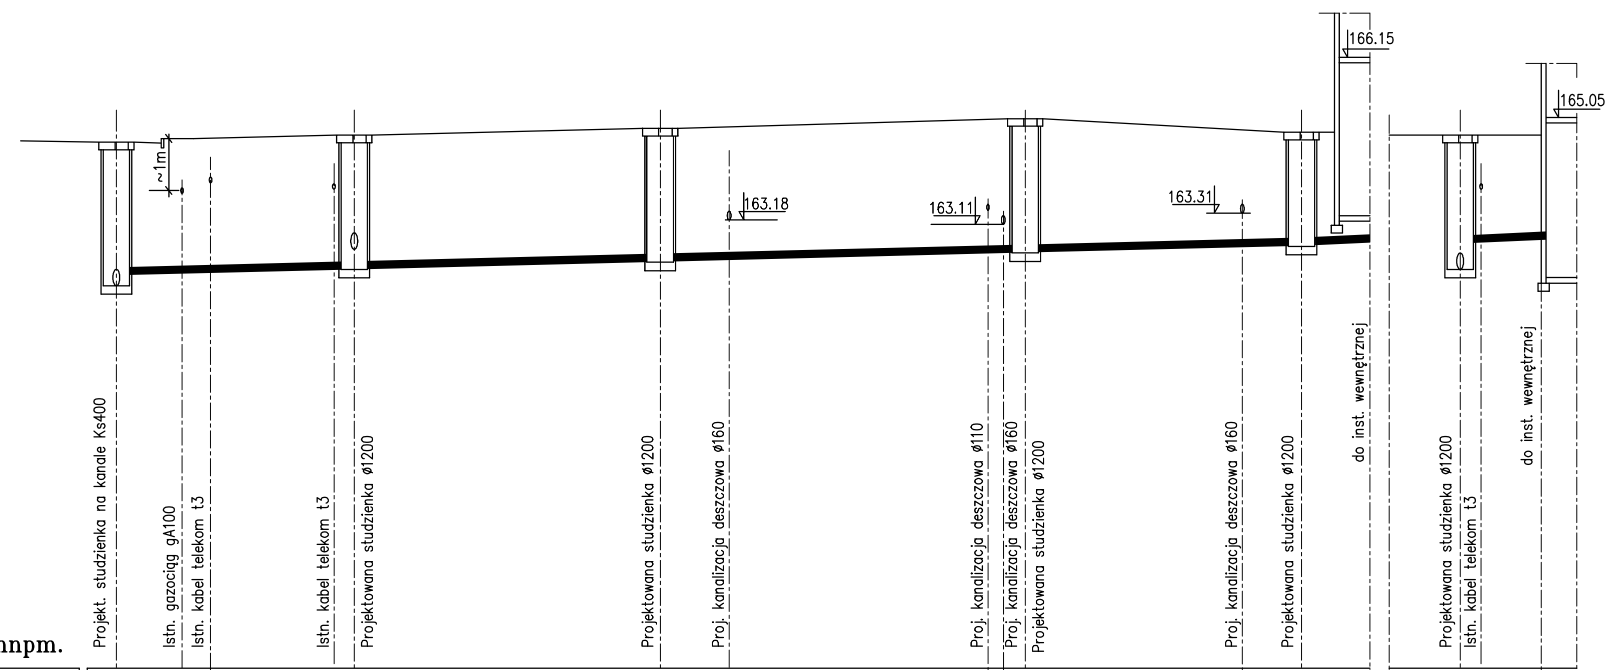

Poziom porówn. 155,00mnpm.

	S1			S2	S3				S4		S5	S2	
Rzędna terenu [mnpm]	164.60			164.70	164.70				165.03		164.94	164.70	
Rzędna dna rury [mnpm]	161.98 / 162.17			162.28	162.41				162.58		162.70	162.28	
Zagłębienie dna rury [mnpm]	2.62 / 2.43			2.42	2.29				2.45		2.24	2.42	
Średnica, spadek, materiał	PCV-U SDR 34 ø200x5,9									i=1%	ø160 i=2%	ø160 i=2%	
Odległości [m]	0.00	3.00	4.30	10.85	24.80	27.95	39.75	40.45	41.45	39.75	42.45	0.00	3.70

S1 ←10.85m→ S2 ←16.40m→ S3 ←16.65m→ S4 ←12.60m→ S5 S2

projekt robi, 44-100 Gliwice, ul. Plebanska 4/3, tel/fax 032/230 69 58	Obiekt: STRZELIŃSKI OŚRODEK KULTURY, Strzelin ul. A. Mickiewicza 2
	Temat: PRZEBUDOWA STRZELIŃSKIEGO OŚRODKA KULTURY PROJEKT PRZYŁĄCZY KANALIZACYJNYCH
	Faza PW · Branża: SANITARNA · Data: 05.2009
Inwestor: Urząd Masta i Gminy Strzelin	proj.: PRZYŁĄCZA KANALIZACJI SANITARNEJ I DESZCZOWEJ PROFIL KANALIZACJI SANITARNEJ. · Skala: 1:100/250
Autor projektu: mgr inż. Janusz Kożuszek upr. nr 513/86	Nr rys.: 04