

Strzelin, dnia 29.10.2010 r.

Nr WUN.0530-11/2010

09. 11. 2010 r.
Chybaż

Pan
Przewodniczący
Rady Miejskiej Strzelina

Burmistrz Miasta i Gminy Strzelin przedkłada projekt uchwały w sprawie ustanowienia bezpłatnej służebności gruntowej.

UZASADNIENIE

Zgodnie z Decyzją Burmistrza Miasta i Gminy Strzelin Nr WUN7430M 28/09/10 z dnia 1 lutego 2010 r. zatwierdzającej podział nieruchomości połączenie drogi publicznej z wydzieloną działką nr 2/6 AM 5 następuje poprzez ustanowienie służebności gruntowej na działce gminnej nr 2/5 AM 5 w obrębie miasta Strzelina. Działka nr 2/6 AM 5 przeznaczona jest pod budowę stacji transformatorowej.

W związku z powyższym proszę o pozytywne zaopiniowanie projektu uchwały i poddanie jej pod obrady Rady Miejskiej Strzelina.

BURMISTRZ
Jerzy Matusiak

W załączeniu:

1. projekt uchwały Rady Miejskiej Strzelina

Projekt

z dnia 2 listopada 2010 r.

Zatwierdzony przez

**UCHWAŁA NR
RADY MIEJSKIEJ STRZELINA**

z dnia 2010 r.

w sprawie ustanowienia służebności gruntowej


Na podstawie art. 18 ust. 2 pkt 9 lit."a" ustawy z dnia 8 marca 1990 r. o samorządzie gminnym (Dz.U. z 2001 r. Nr 142 poz. 1591 z późn.zm.) uchwala się, co następuje:

§ 1. Wyraża się zgodę na ustanowienie na nieruchomości gminnej, położonej w granicach działki nr 2/5 AM 5 o pow. 0,5659 ha w obrębie miasta Strzelina służebności gruntowej na rzecz każdego z właścicieli działki nr 2/6 AM 5 o pow. 0,0010 ha w obrębie miasta Strzelina, polegającej na prawie przejazdu i przechodu.

§ 2. Wykonanie uchwały powierza się Burmistrzowi Miasta i Gminy Strzelin.

§ 3. Uchwała wchodzi w życie z dniem podjęcia.

Mapa
Skala 1 : 500

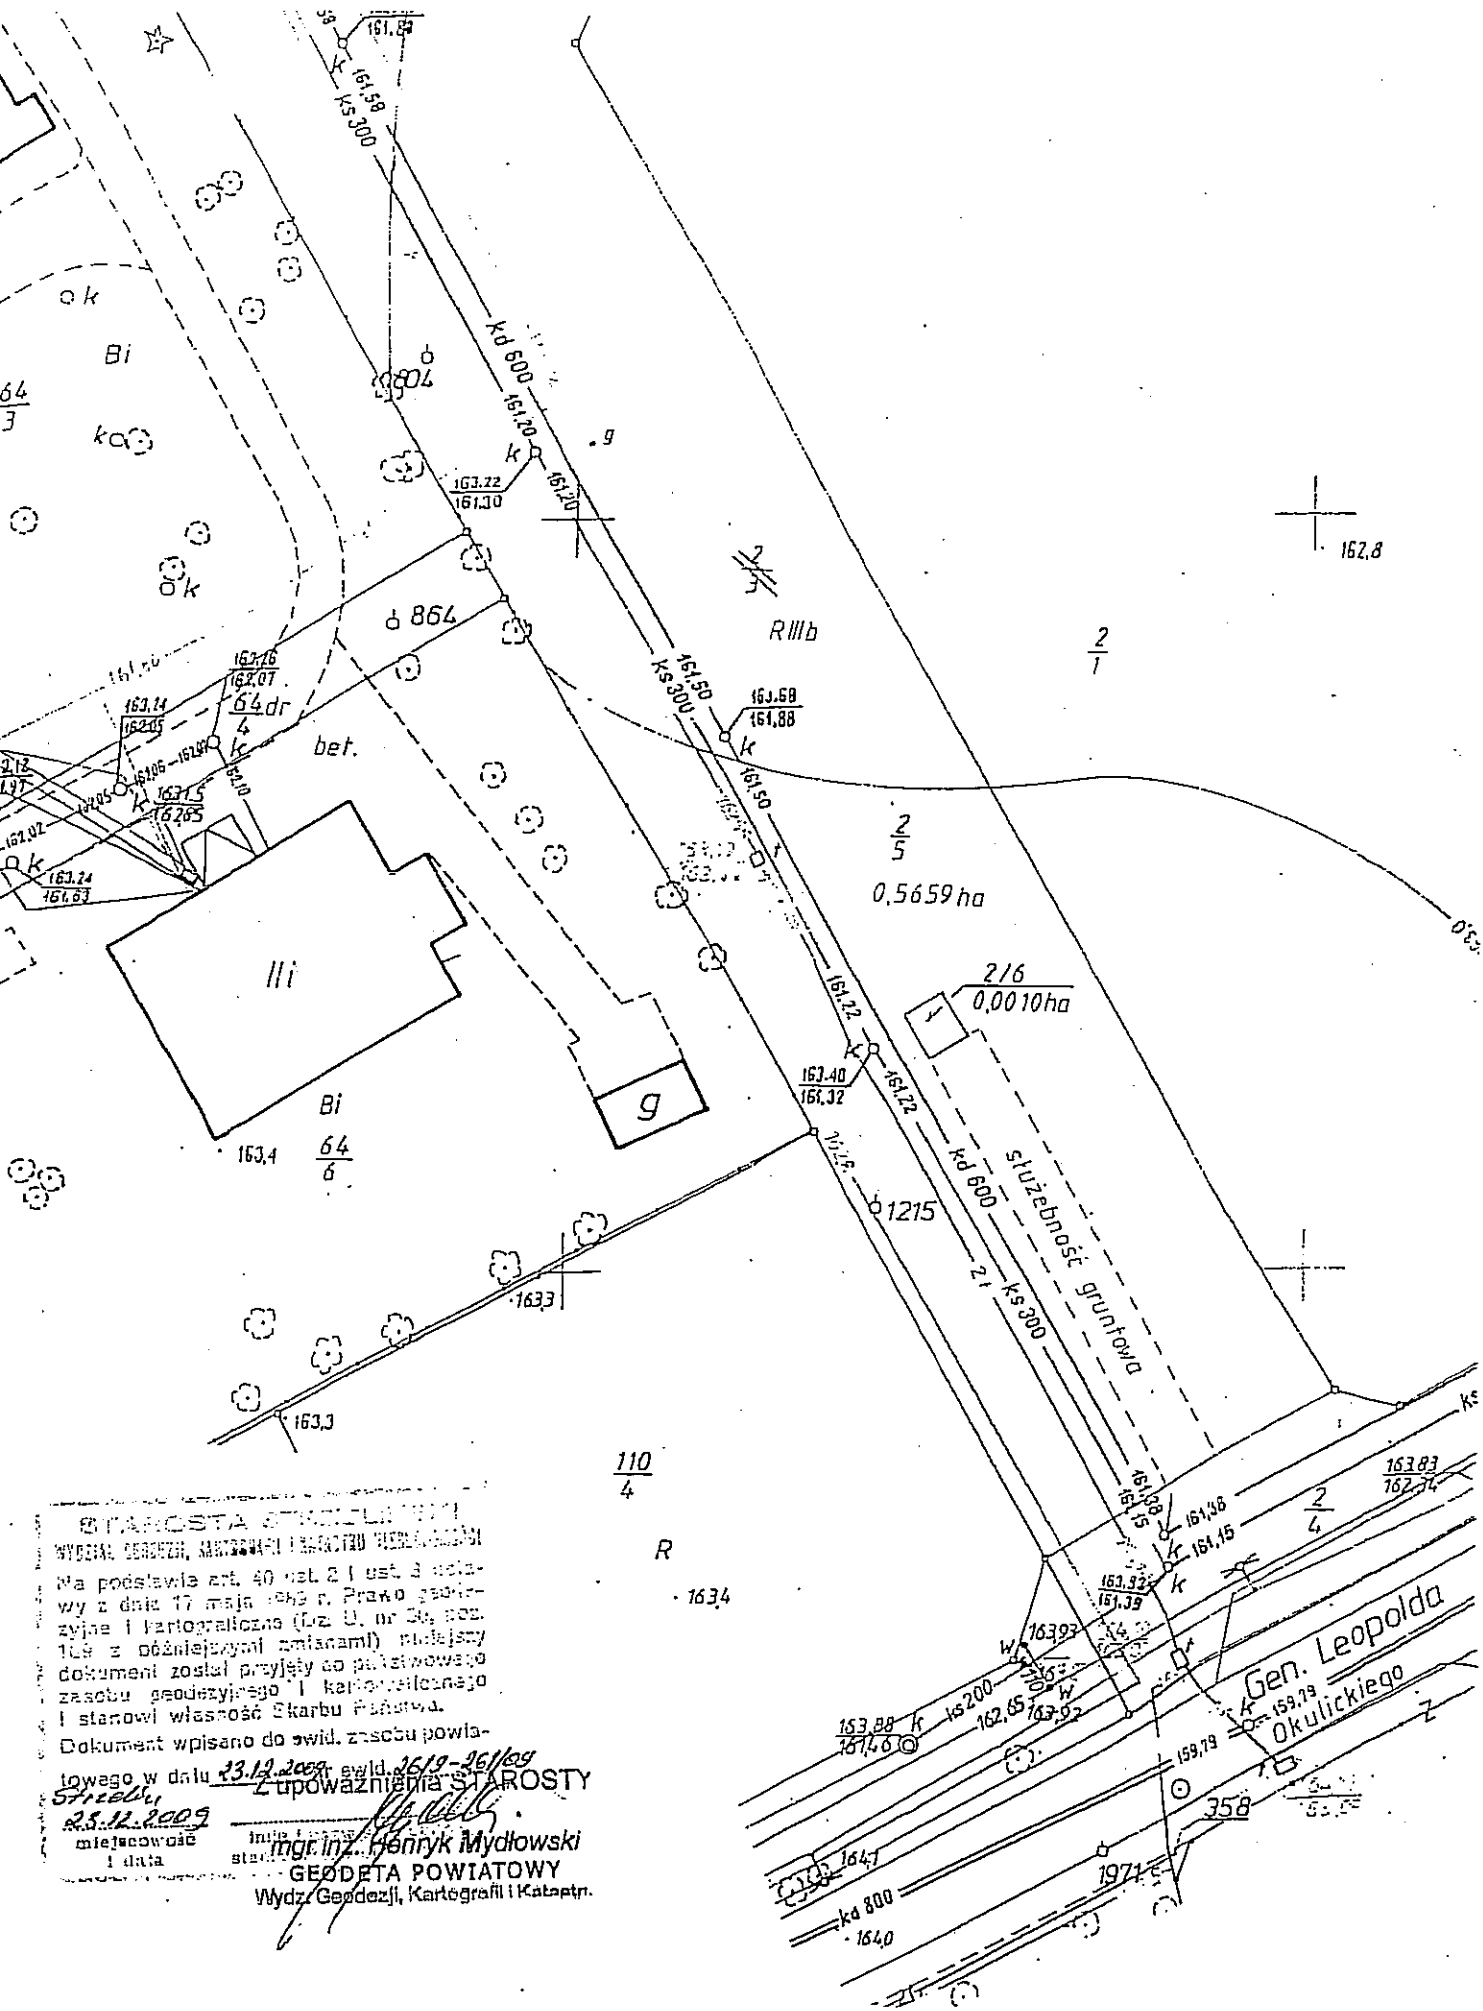

STAROSTA STRZELCZYŃSKI
WYDZIAŁ GEODEZJI, MIASTOBRÓW I KARTOGRAFII WIELKOPOLSKI

Na podstawie art. 40 ust. 2 i ust. 3 ustawy z dnia 17 maja 1968 r. Prawo geodezyjne i kartograficzne (Dz. U. nr 30, poz. 108 z późniejszymi zmianami) niniejszy dokument został przyjęty do państwowego zasobu geodezyjnego i kartograficznego i stanowi własność Skarbu Państwa.

Dokument wpisano do ewid. zasobu powiatowego w dniu 23.12.2009 r. ewid. 2619-261/09

Strzedzi
23.12.2009
miejsce i data

mgr inż. Henryk Mydlowski
starosta
GEODETA POWIATOWY
Wydział Geodezji, Kartografii i Katastru.

