SCHODY ZEWNĘTRZNE
POZ.8.3.10 i POZ.8.3.11
DESKOWANIE
skala 1:50

RZUT POZIOMY
skala 1:50

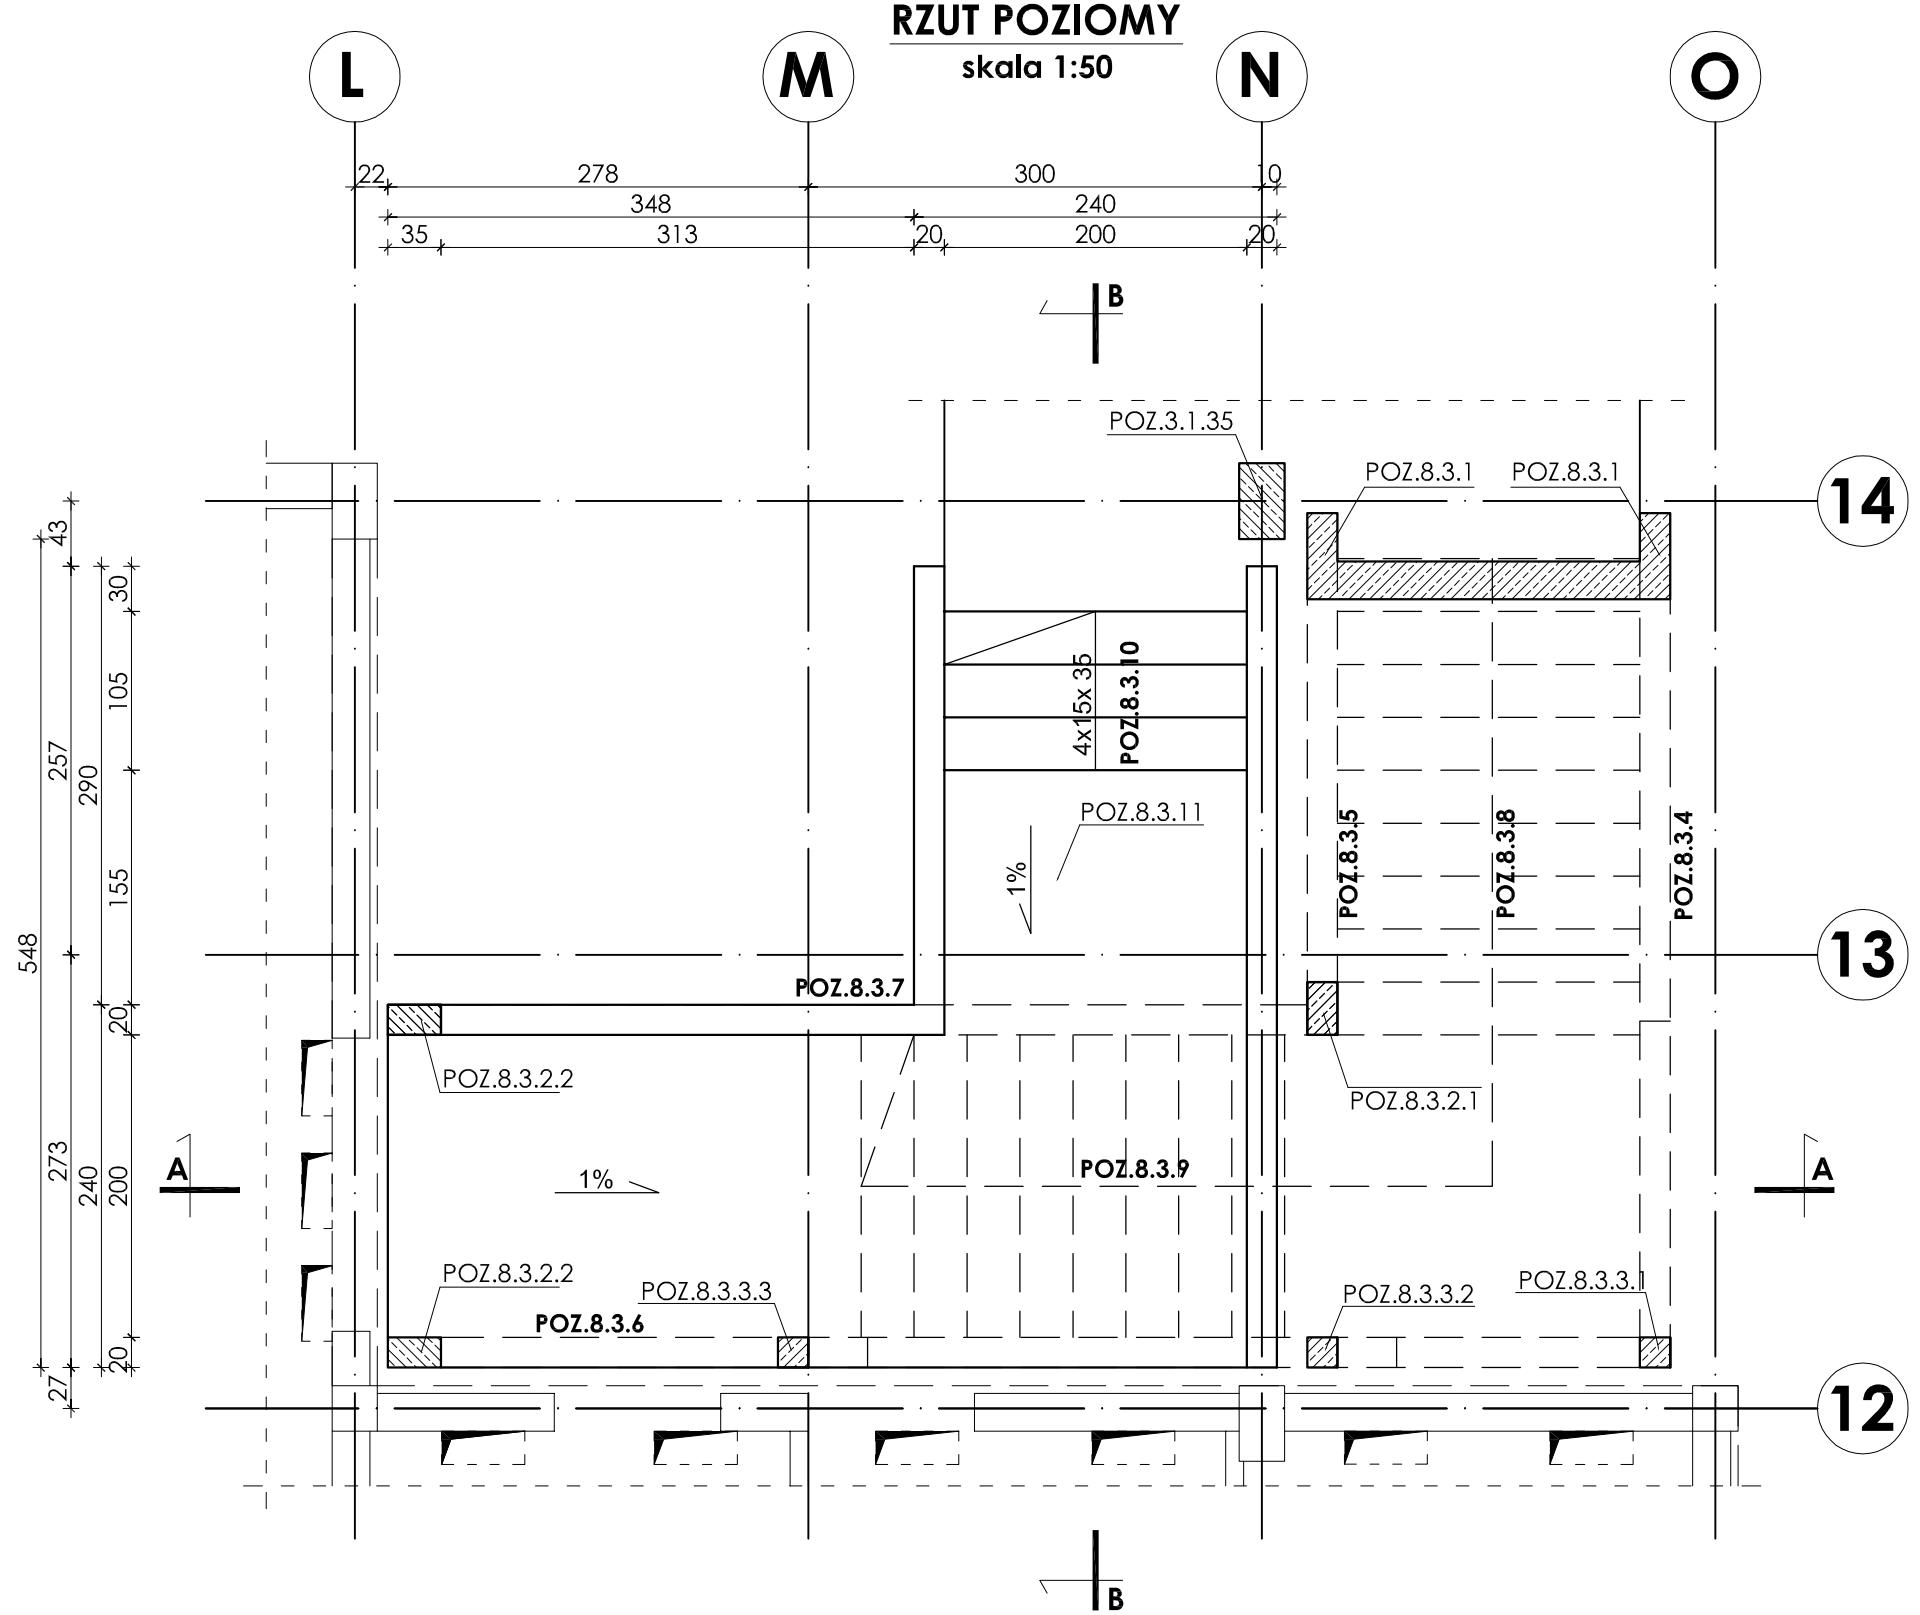

A-A
skala 1:50

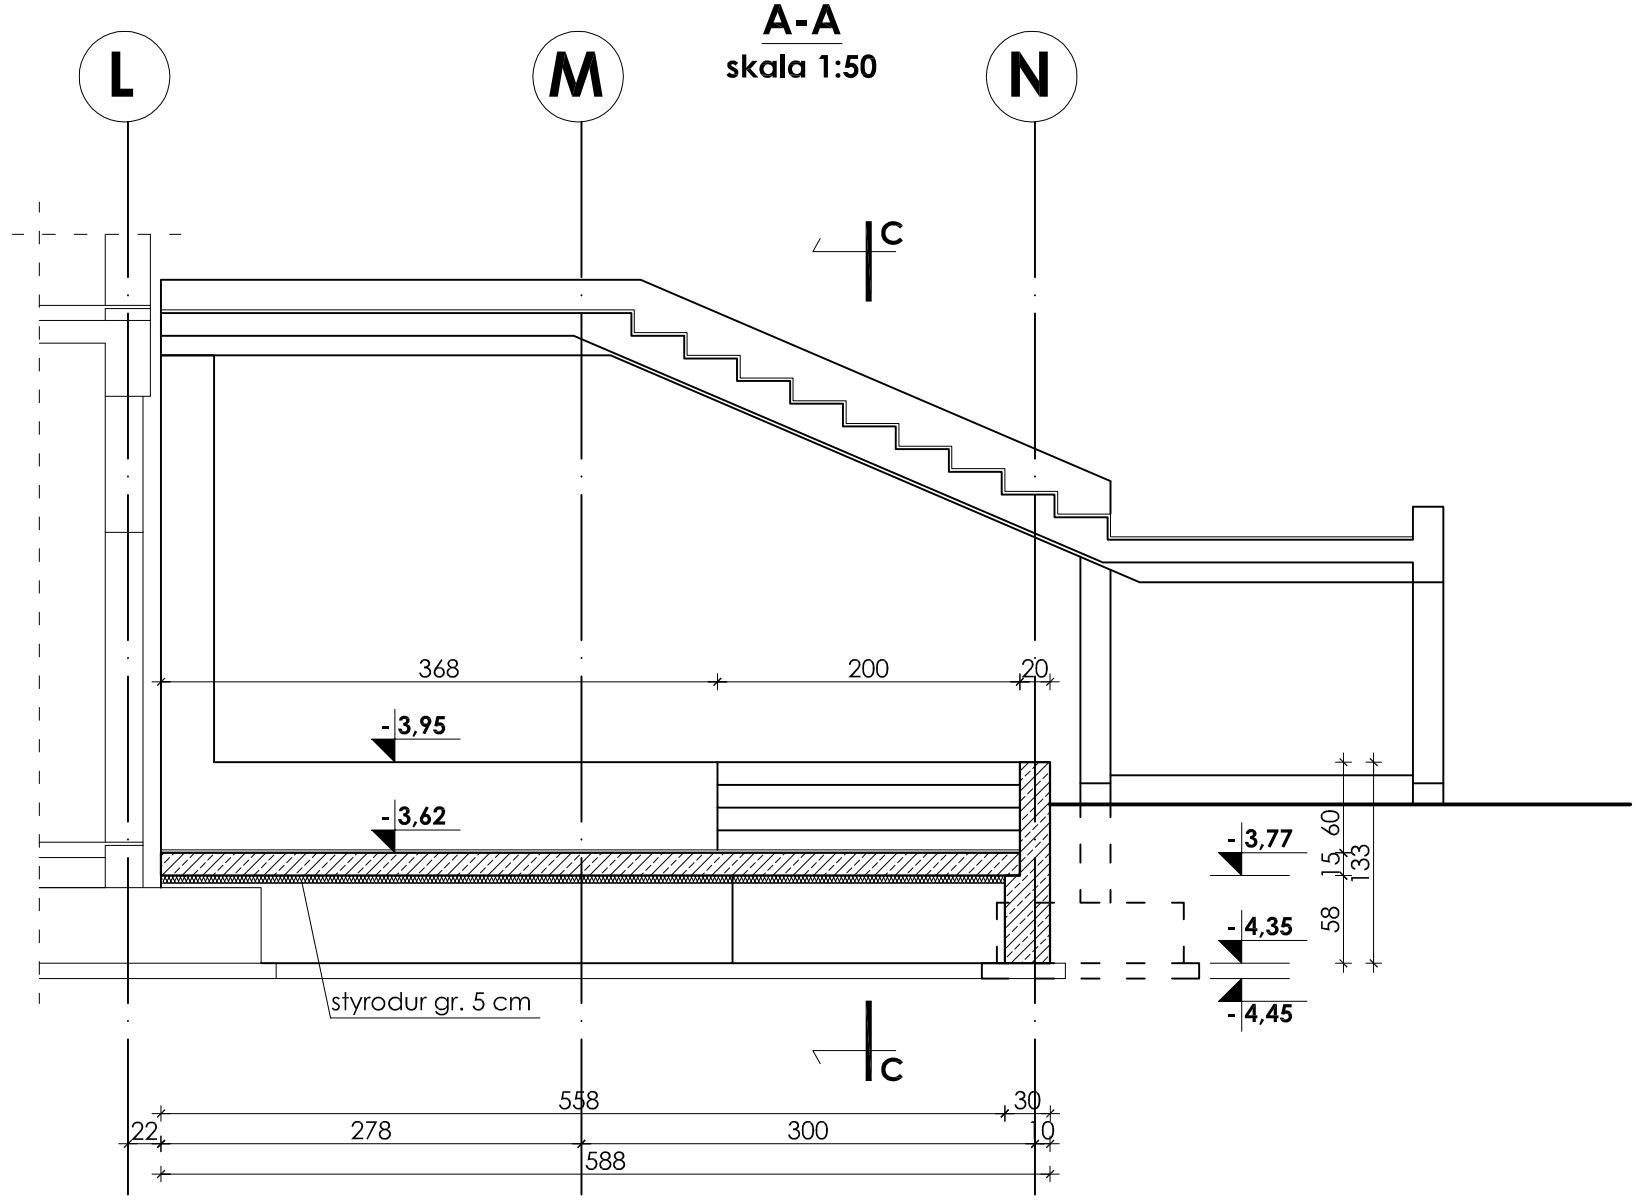

B-B
skala 1:50

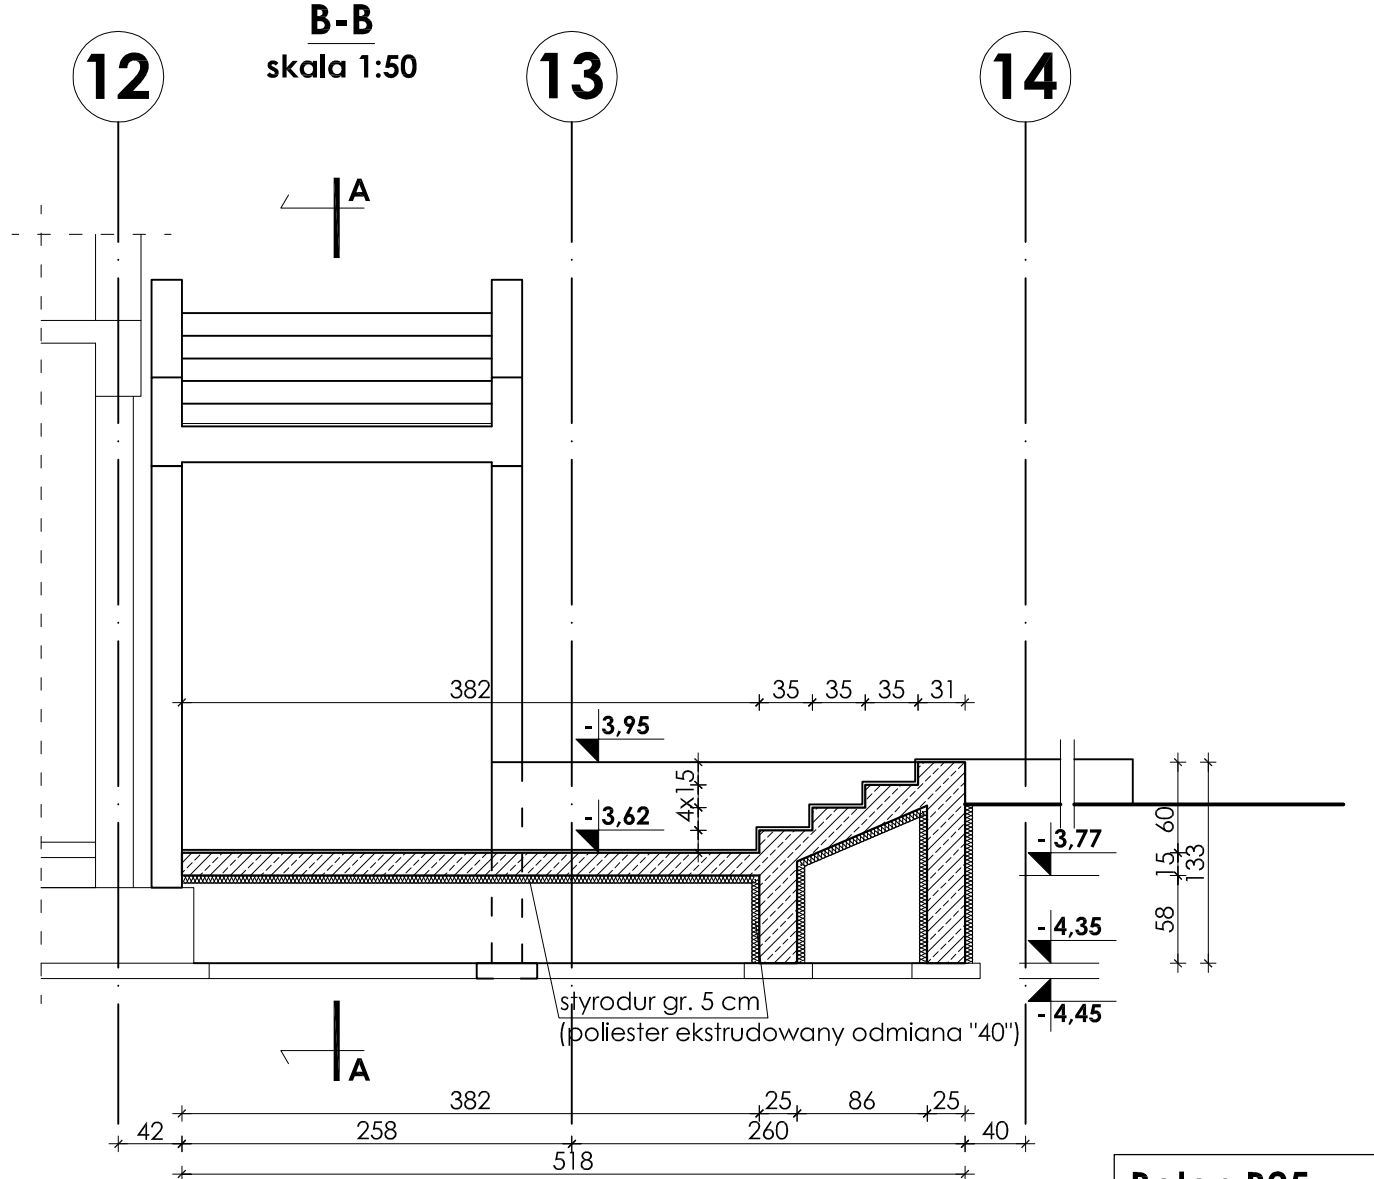

Beton B25
Stal # A-III (BST-500S)
Stal Ø A-0 (St0S)

INWESTOR: **GMINA STRZELIN**
57-100 STRZELIN, UL. ZĄBKOWICKA 11

TEMAT: **BUDOWA KRYTEJ PŁYWALNI W STRZELINIE PRZY UL. OKULICKIEGO WRAZ Z TECHNOLOGIAMI I INSTALACJAMI WEWNĘTRZNYMI, PARKINGIEM I PODŁĄCZENIEM DO DROGI, CHODNIKAMI, PRZYŁĄCZAMI: WODOCIĄGOWYM, KANALIZACYJNYM (SANITARNYM, DESZCZOWYM), ELEKTROENERGETYCZNYM, GAZOWYM, ELEMENTAMI MAŁEJ ARCHITEKTURY, NA DZIAŁKACH EWID. O NUMERACH: 2/1, 2/3, 2/4, 1/1, OBR. MIASTO STRZELIN, JEDN. EWID. 021704_4**

ZESPÓŁ PROJ.	NAZWISKO	NR UPR.	DATA	PODPIS
Projektant:	**inż. Artur Ludomirski**	**117/82**	02.2009	
Opracował:	inż. Artur Ludomirski	117/82	02.2009	
	tech. Tomasz Siwiec		02.2009	
Sprawdził:	**inż. Bartosz Ludomirski**	**143/2002**	02.2009	

BRANŻA: **KONSTRUKCJA**
TREŚĆ RYSUNKU: **SCHODY ZEWNĘTRZNE POZ.8.3.10 i POZ.8.3.11 DESKOWANIE**
STADIUM: **PROJEKT WYKONAWCZY**
NR PROJ.: **KP/1002/B/08-PW**
NR RYS.: **B-11/3/10**
REWIZJA:
Podziałka: **1:50**

PRACOWNIA PROJEKTOWA
Architektoniczno - Konstrukcyjna
inż.ARTUR LUDOMIRSKI
os.Dywizjonu 303 bl.11/100a
31-872 Kraków
tel./fax. (012) 649-07-59

DKT EXPERT
Kraków, ul. Wrocławska 53
tel (12) 632-93-73
fax (12) 632-93-56

Wszelkie prawa autorskie zastrzeżone, ze szczególnym uwzględnieniem przepisów Ustawy o prawie autorskim (Dz. U. Nr 34/52 poz. 234 wraz z późniejszymi zmianami). Każde wykorzystanie, powielanie i rozpowszechnianie możliwe jest za zgodą autorskiej jednostki projektowania