


Pole wykopu : 0,57 m<sup>2</sup>  
Pole nasypu : 178,94 m<sup>2</sup>

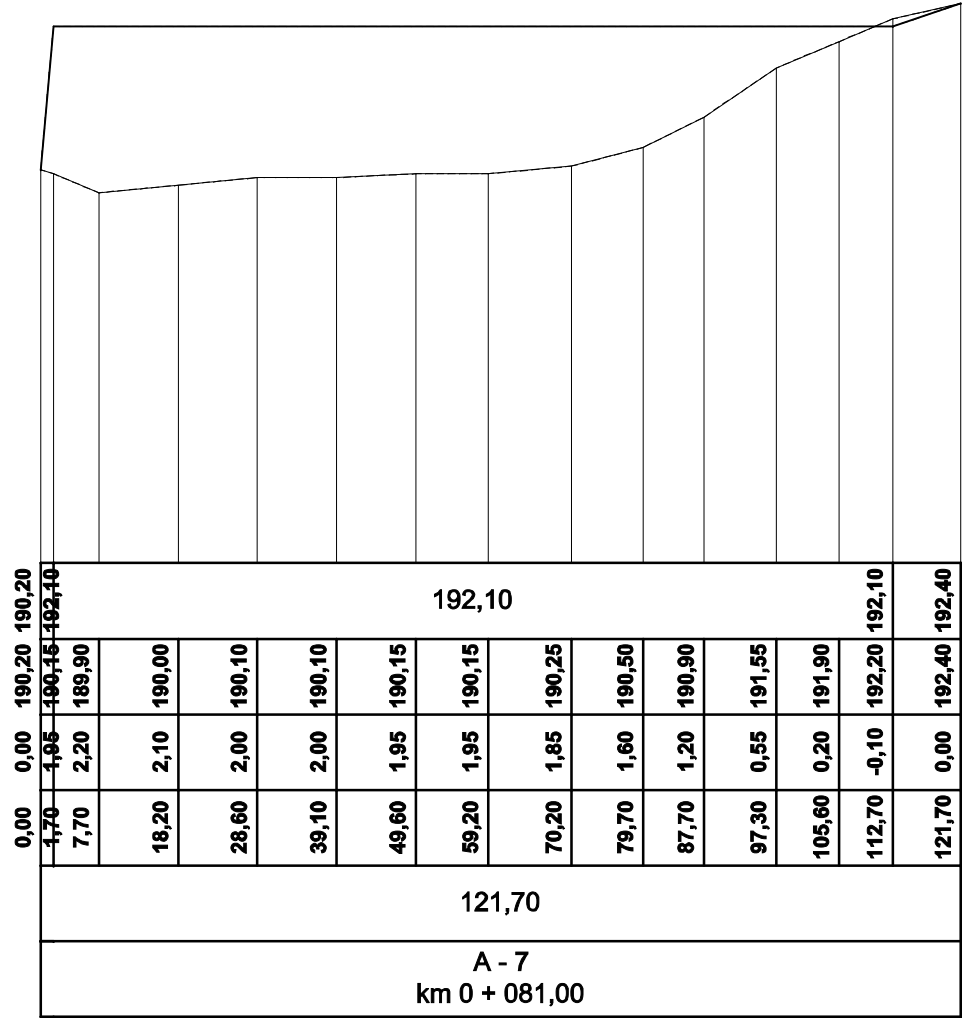

195,00
194,00
193,00
192,00
191,00
190,00
189,00
188,00
187,00
186,00
Poziom porównawczy 185 m n.p.m.
Rzędne projektowane [m n.p.m.]
Rzędne istniejące [m n.p.m.]
Głębokość [m]
Długości [m]
Długość całkowita [m]
Przekrój charakterystyczny

PRACOWNIA PROJEKTOWO-USŁUGOWA  
UL. WIOSENNIA 7 pok.51, 55-011 SIECHNICE  
tel./fax /071/ 750 30 11 tel. 0603 520 230

**ELORRANIT**

InteligCAD 6.0 Prof.  
C50V-9E8S-XC1V-6C17

**PROFIL MAS ZIEMNYCH A-7**

Tytuł rysunku:

INWESTOR:  
GMINA STRZELIN ul. ZABKOWICKA 11, 57-100 STRZELIN

BRANŻA:  
BUDOWLANA

OBIEKT:

BOISKO SPORTOWE WRAZ Z ZAPLECZEM DLA LZS BIAŁY KOSCIÓŁ dz. nr 215/30

SKALA  
1/100/100

PROJEKTANT:

mgr inż. TOMASZ PEKAŁA

NR UPR.:

96/02/DUW

PODPIS

NR RYSUNKU

**Z8**