




skala 1:10

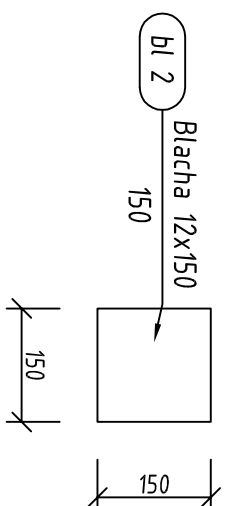


skala 1:10

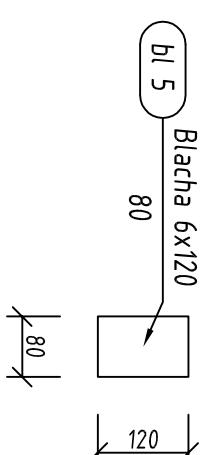


skala 1:10

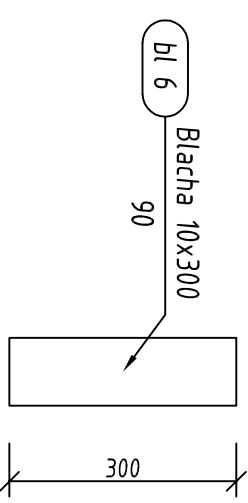

skala 1:10

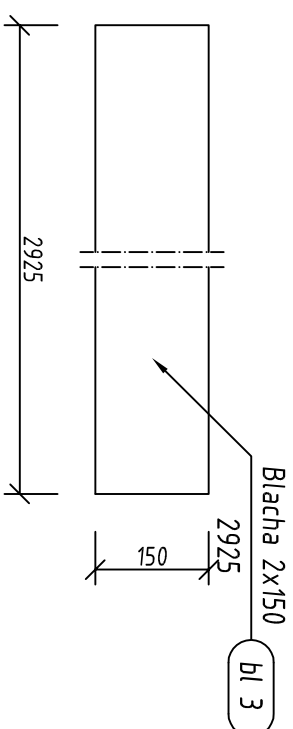


skala 1:10

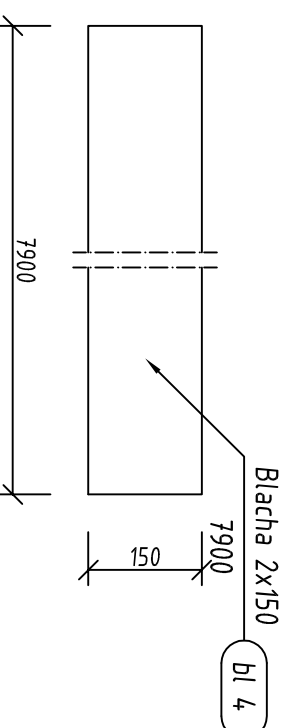

skala 1:10

Pozycja	Przekrój	Gatunek	Liczba	Długość (mm)	Masa		
					Jednostkowa (kg/m)	Elementu (kg)	Całkowita (kg)
b1 1	BLACHA 12x150	STAL	2	125,00	1,77	3,53	
b1 2	BLACHA 12x150	STAL	2	150,00	2,12	4,24	
b1 3	BLACHA 2x150	STAL	2	2925,00	6,89	13,78	
b1 4	BLACHA 2x150	STAL	1	7900,00	18,61	18,61	
b1 5	BLACHA 6x120	STAL	5	80,00	0,45	2,26	
b1 6	BLACHA 10x300	STAL	4	90,00	2,12	8,48	
Masa łączna elementów (kg)							50,91

stal St3S
spoiny nieoznaczone pachwinowe gr. 3mm

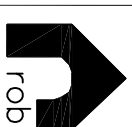

projekt
44-100 Gliwice,
ul. Plebanska 4/3,
tel/fax 032/230 69 58

Obiekt:
Strzełniski Ośrodek Kultury, Strzelein ul. Mickiewicza 2

Temat:
Przebudowa zaplecza Strzełniskiego Ośrodka Kultury
POMOST TECHNICZNY - blachy b11-b16

Faza proj.: Rysunek warsztatowy

Data: VI 2009

Inwestor: Urząd Miasta i Gminy Strzelein, ul. Ząbkowicka 11, 57-100, Strzelein

Skala: 1:20

Projekt konstrukcji: mgr inż. Stanisław Kijowski

Rys. podstawowy

Nr rys.:

upr.bud. 481/91

K68 W02-09

Wszelkie prawa autorskie zastrzeżone
(All rights reserved)