




P 21 szt. 1  
skala 1:20 Widok z przodu

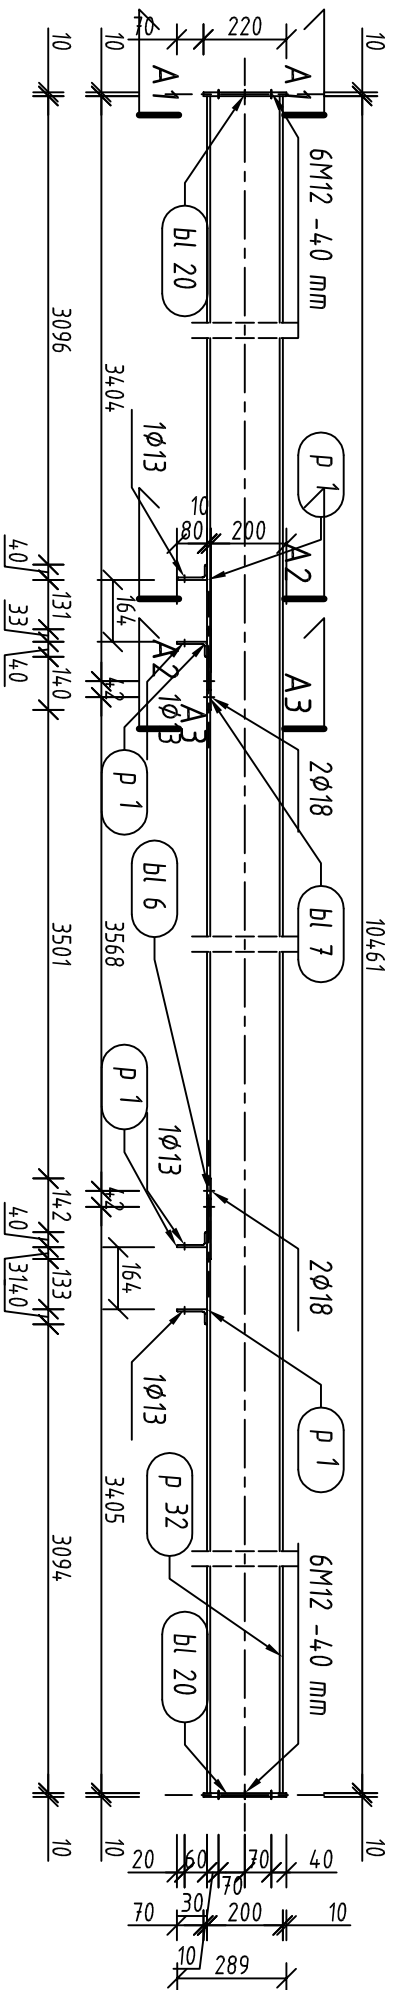


P 21 Widok z góry  
skala 1:20

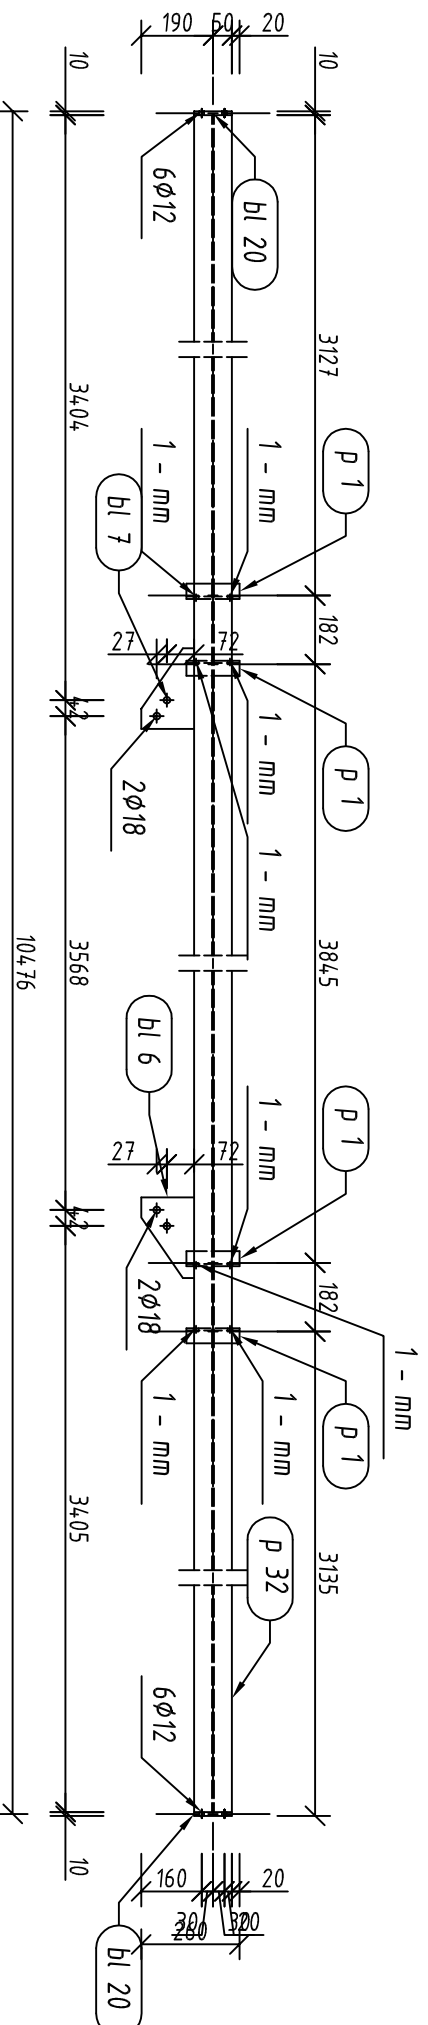


P 21 szt. 1  
skala 1:10 A1

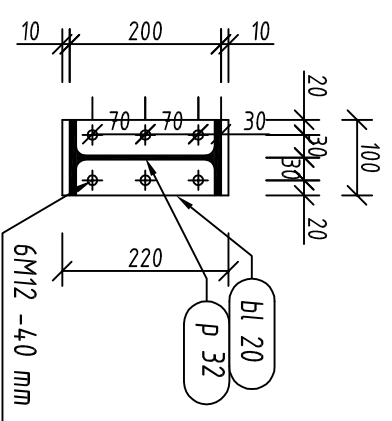

P 21 szt. 1  
skala 1:10 A2

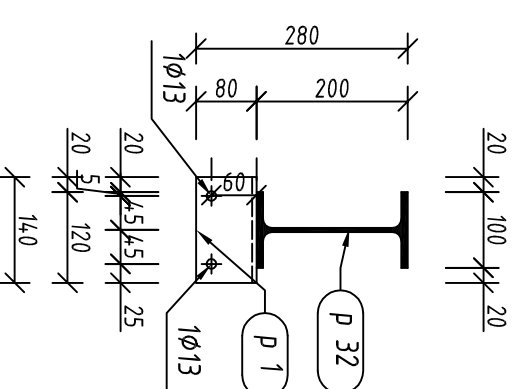

P 21 szt. 1  
skala 1:10 A3

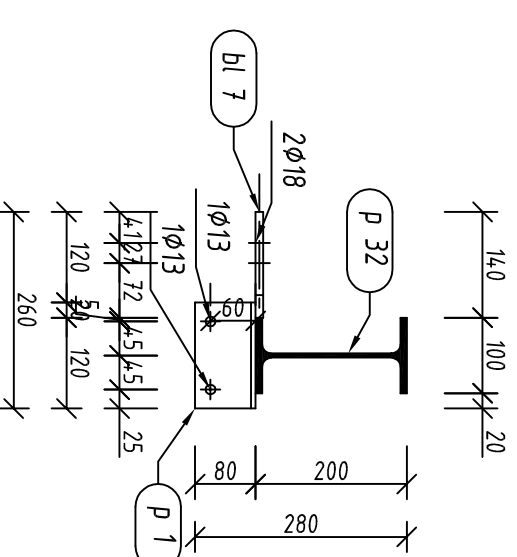

| Pozycja  | Przekrój      | Gatunek | Liczba | Długość (mm) | Masa               |               |                |
|--|---------------|---------|--------|--------------|--------------------|---------------|----------------|
|  |               |         |        |              | Jednostkowa (kg/m) | Elementu (kg) | Całkowita (kg) |
| Pozycja P 21 Liczba=1 Masa Elementu=243,60(kg) |               |         |        |              |                    |               |                |
| bl 6   | BLACHA 10x213 | STAL    | 1      | 140,00       |                    | 1,61          | 1,61           |
| bl 7   | BLACHA 10x213 | STAL    | 1      | 140,00       |                    | 1,61          | 1,61           |
| bl 20  | BLACHA 10x100 | STAL    | 2      | 220,00       |                    | 1,67          | 3,33           |
| p 1  | LN 80x40x6    | STAL    | 4      | 140,00       | 5,410              | 0,76          | 3,03           |
| p 32   | IPE 200       | STAL    | 1      | 10461,00     | 22,370             | 234,01        | 234,01         |
| Masa łączna elementów (kg)                     |               |         |        |              |                    | 243,60        | 243,60         |
| Dodatek na spoiny : 2,0 % (kg)                 |               |         |        |              |                    | 4,87          | 4,87           |
| Masa całkowita (kg)                            |               |         |        |              |                    | 248,47        | 248,47         |

stal ST3S  
spoiny nieoznaczone pachwinowe gr. 3mm



**projekt**  
44-100 Gliwice,  
ul. Plebanska 4/3,  
tel/fax 032/230 69 58

Obiekt:  
Strzelecki Ośrodek Kultury, Strzeżeln ul. Mickiewicza 2  
Temat:  
Przebudowa zaplecza Strzeleckiego Ośrodka Kultury  
DACH 01 02 - element P21

Faza proj.: Rysunek warsztatowy

Data: VI 2009

Investor: Urząd Miasta i Gminy Strzeżeln, ul. Ząbkowicka 11, 57-100, Strzeżeln

Skala: 1:20

Projekt konstrukcji: mgr inż. Stanisław Klajnowski

upr.bud. 481/91

Rys. podstawowy  
**K61, K63**  
Nr rys.:  
**w01-20**

Wszelkie prawa autorskie zastrzeżone  
(All rights reserved)