



Śłup S1_5
Liczba elementów: 1



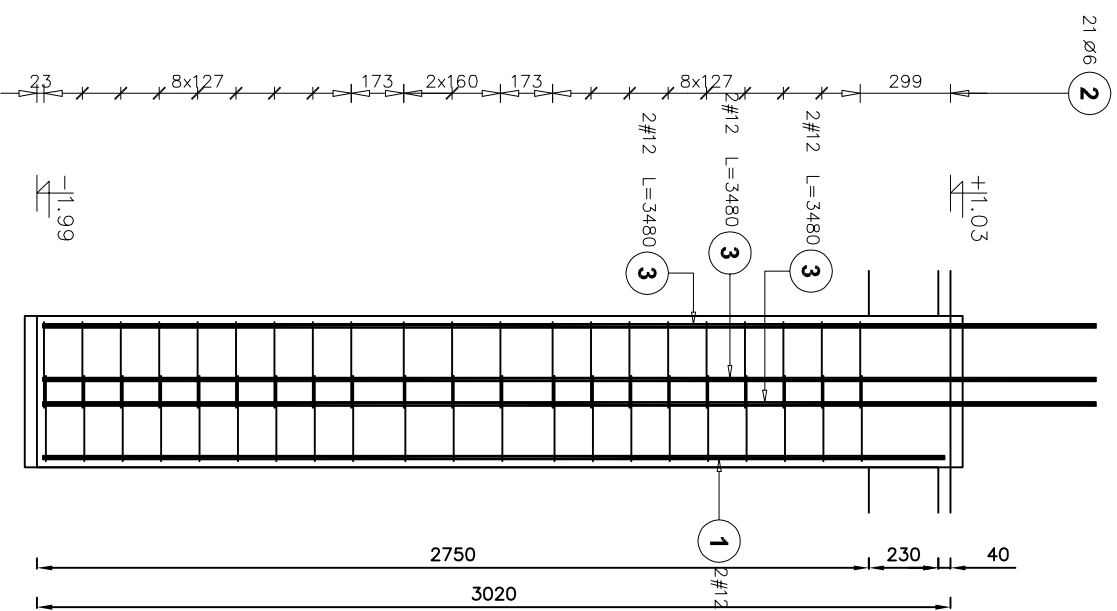


Śłup S4
Liczba elementów: 2

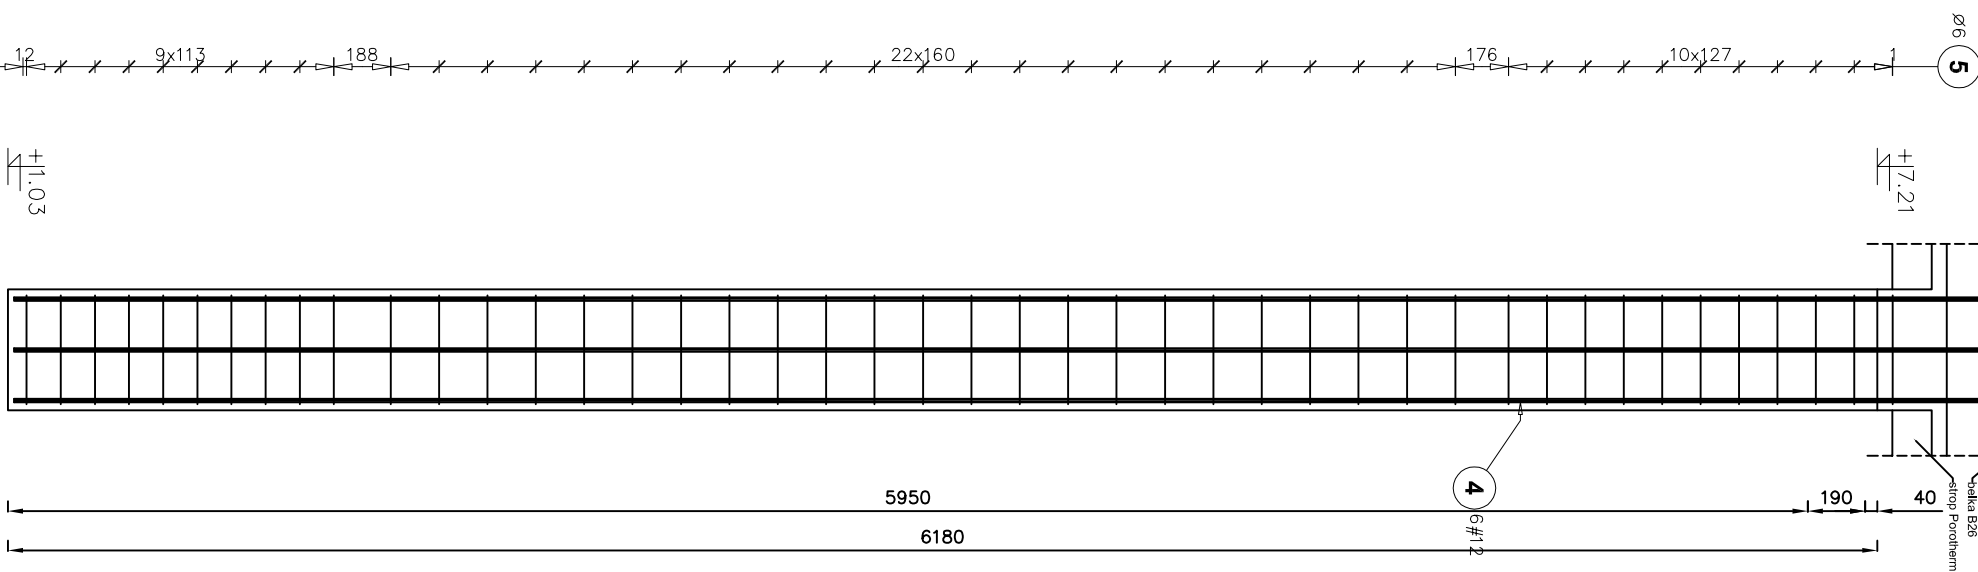

Poz.	Stal		Długość (mm)	Liczba		Długość łączna (m)
	Ø	#		w elementach	ogółem	
1	A-0	A-III	2980	2	4	11.92
2	6		1380	42	84	115.92
3	12		3480	6	12	41.76
4	12		6640	6	12	79.68
5	6		1330	44	88	117.04
6	12		1150	8	8	9.20
Długość wg średnic (m)						232.96
Długość wg średnic (m)						42.56
Masa 1 m pręta (kg/m)						0.22
Masa łączna wg średnic (kg)						0.89
Masa łączna wg średnic (kg)						51.72
Masa łączna wg gatunku stali (kg)						126.59
Masa łączna wg gatunku stali (kg)						51.72
Ogółem (kg)						178.31

beton B20
stal A-III 34GS

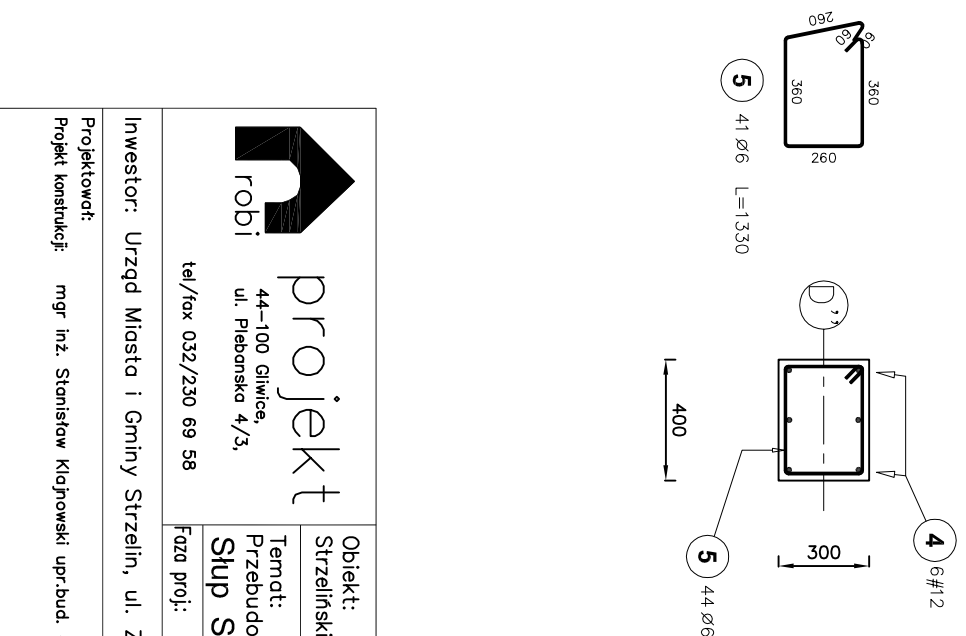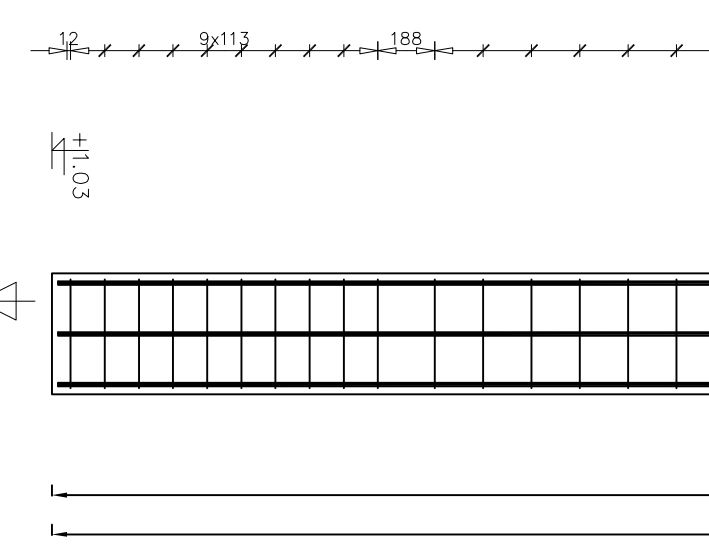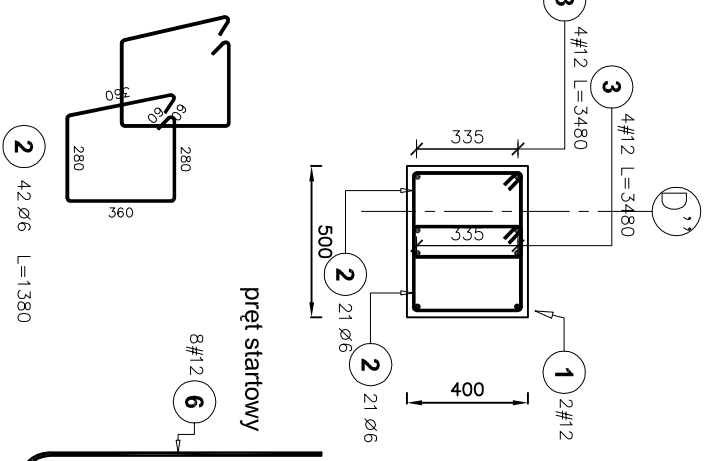

projekt
robi
44-100 Gliwice,
ul. Plebanska 4/3,
tel/fax 032/230 69 58

Objekt:
Strzelniński Ośrodek Kultury, Strzelin ul. Mickiewicza 2

Temat:
Przebudowa zaplecza Strzelnińskiego Ośrodka Kultury
Śłup S1_5, S4

Faza proj.: Projekt wykonawczy

Data: VI 2009

Investor: Urząd Miasta i Gminy Strzelin, ul. Ząbkowicka 11, 57-100, Strzelin

Skala: 1:25

Projektant: mgr inż. Stanisław Kąkolowski upr.bud. 481/91

Nr rys.: K 24