


# PRZEKRÓJ A-A

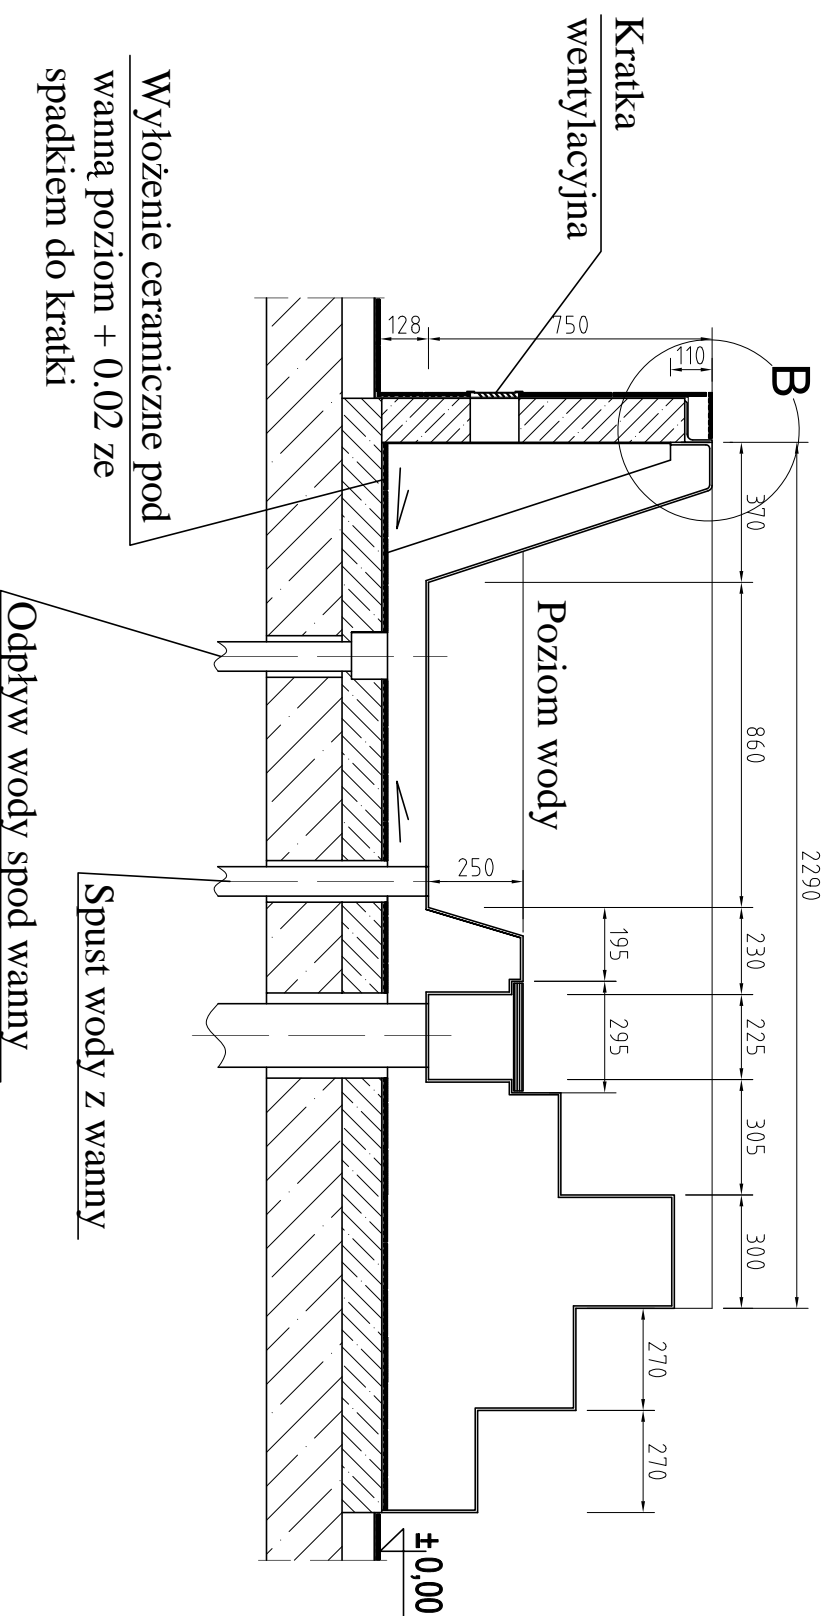

UWAGA  
ROZPATRYWAĆ ŁĄCZNIE Z PROJEKTEM BUDOWLANO-KONSTRUKCYJNYM

Wszelkie prawa zastrzeżone. Rysunek nie może być bez zgody DKT EXPERT kopiowany, udostępniany osobom trzecim, ani wykorzystywany w inny sposób

ZESPÓŁ PROJEKTOWY	Nazwisko	Data	Podpis	KRATKA PEŁYNALNA ZIEZDŻALNIA WODNA WANNNA HAMOWNA ZIEZDŻALNI PRZEKRÓJ A-A
	K.Torbiel	04.2009		
M.Barczyk	04.2009			
Podziatka	nr proj. KP/1002/TZ/09-PW			
1:20	nr rys. TZ-0.4			
	Rewizja			

**DKT EXPERT**  
Kraków, ul. Włodawska 53  
tel (12) 632-93-73  
fax (12) 632-93-56