KASA BILETOWA

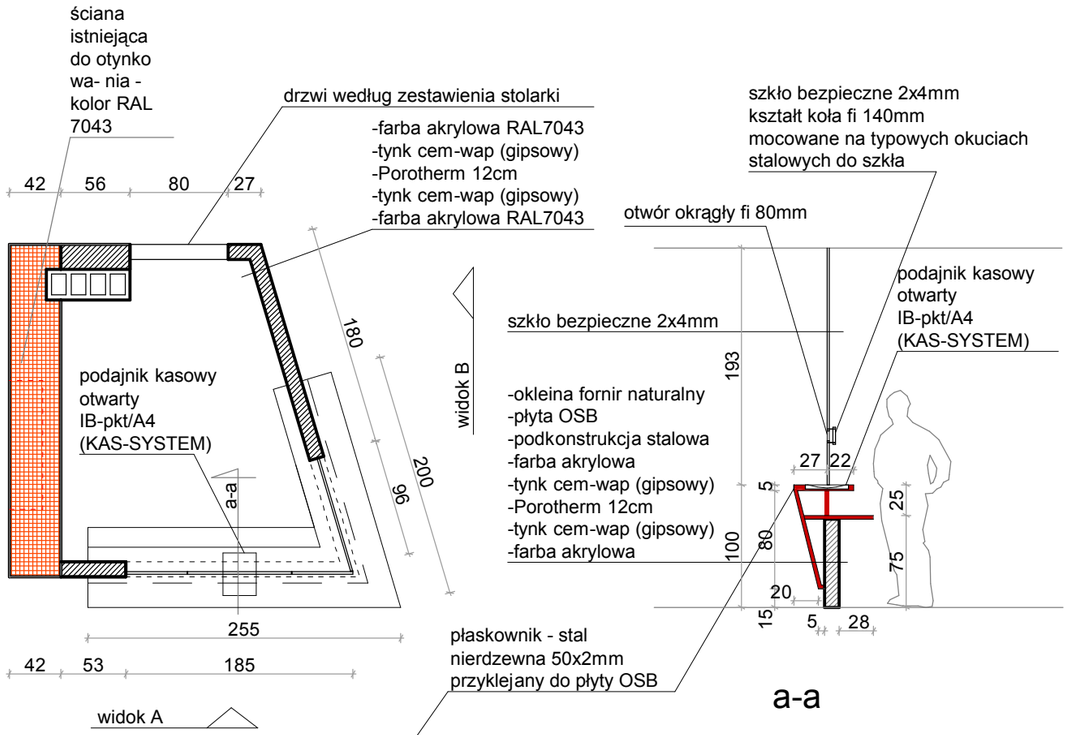

a-a

LADA SZATNI

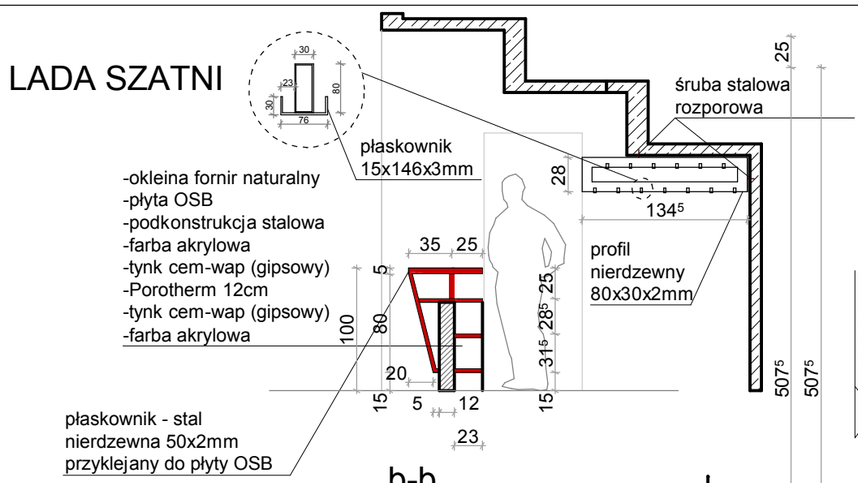

b-b

WIDOK A

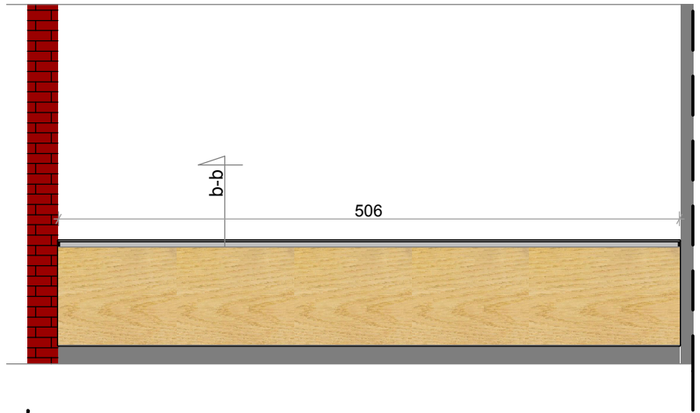

WIDOK B

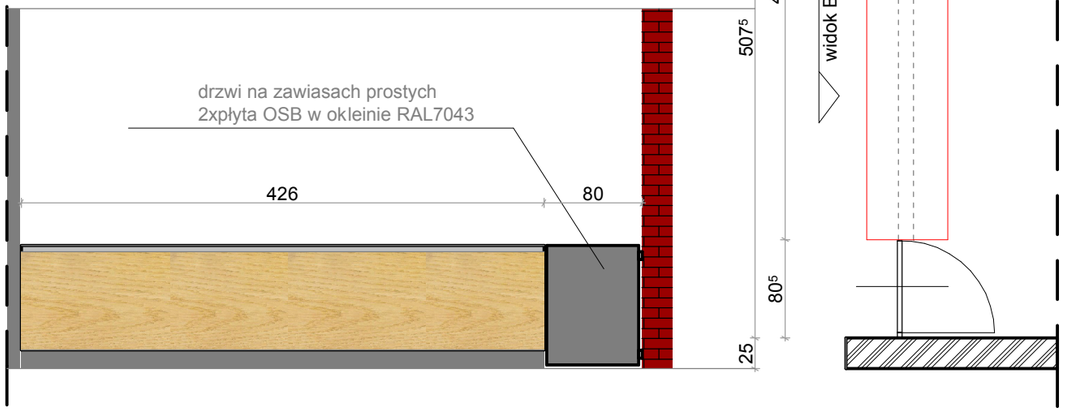

WIDOK A

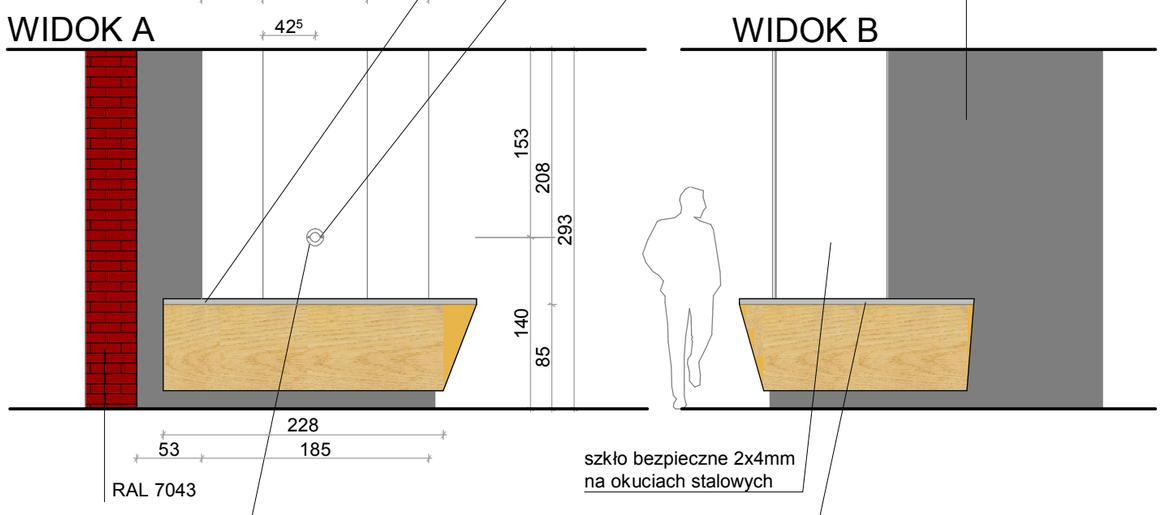

WIDOK B

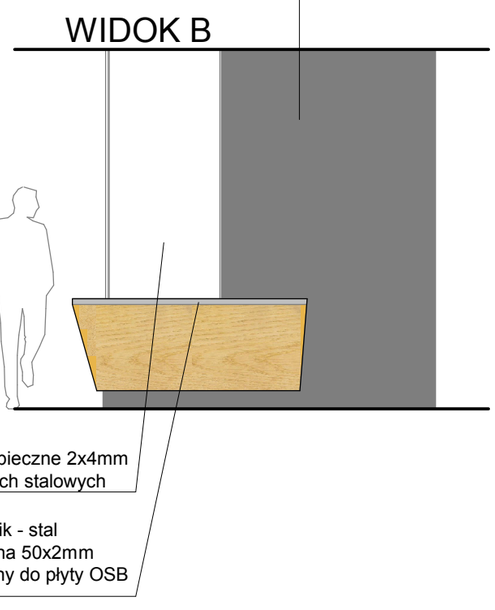

Fornir naturalny

Farba akrylowa RAL7043

Stal nierdzewna

robi projekt 44-100 Gliwice, ul. Plebanska 4/3, tel/fax 032/230 69 58	**Obiekt:** Strzeliński Ośrodek Kultury ,Strzelin ul. Mickiewicza 2		
	Temat: Przebudowa zaplecza Strzelińskiego Ośrodka Kultury DETAL - KASA BILETOWA, SZATNIA		
	Faza proj.: Projekt wykonawczy	**Data:**	Sierpień '09
Inwestor: Urząd Miasta i Gminy Strzelin, ul. Ząbkowicka 11, 57-100, Strzelin			**Skala:** 1:50
Projektował: mgr inż. arch. Andrzej Kozielski 209/90 **Opracował:** mgr inż. arch. Tomasz Widawski			**Nr rys.:** 20