
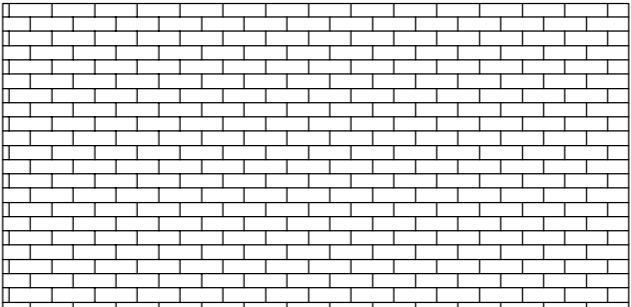
 kolor nr 1
StoColor 32107

 kolor nr 2
StoColor 32123

 kolor nr 3
StoColor 32121


 p³ytki
klinkierowe




ELEWACJA ZACHODNIA



ELEWACJA WSCHODNIA

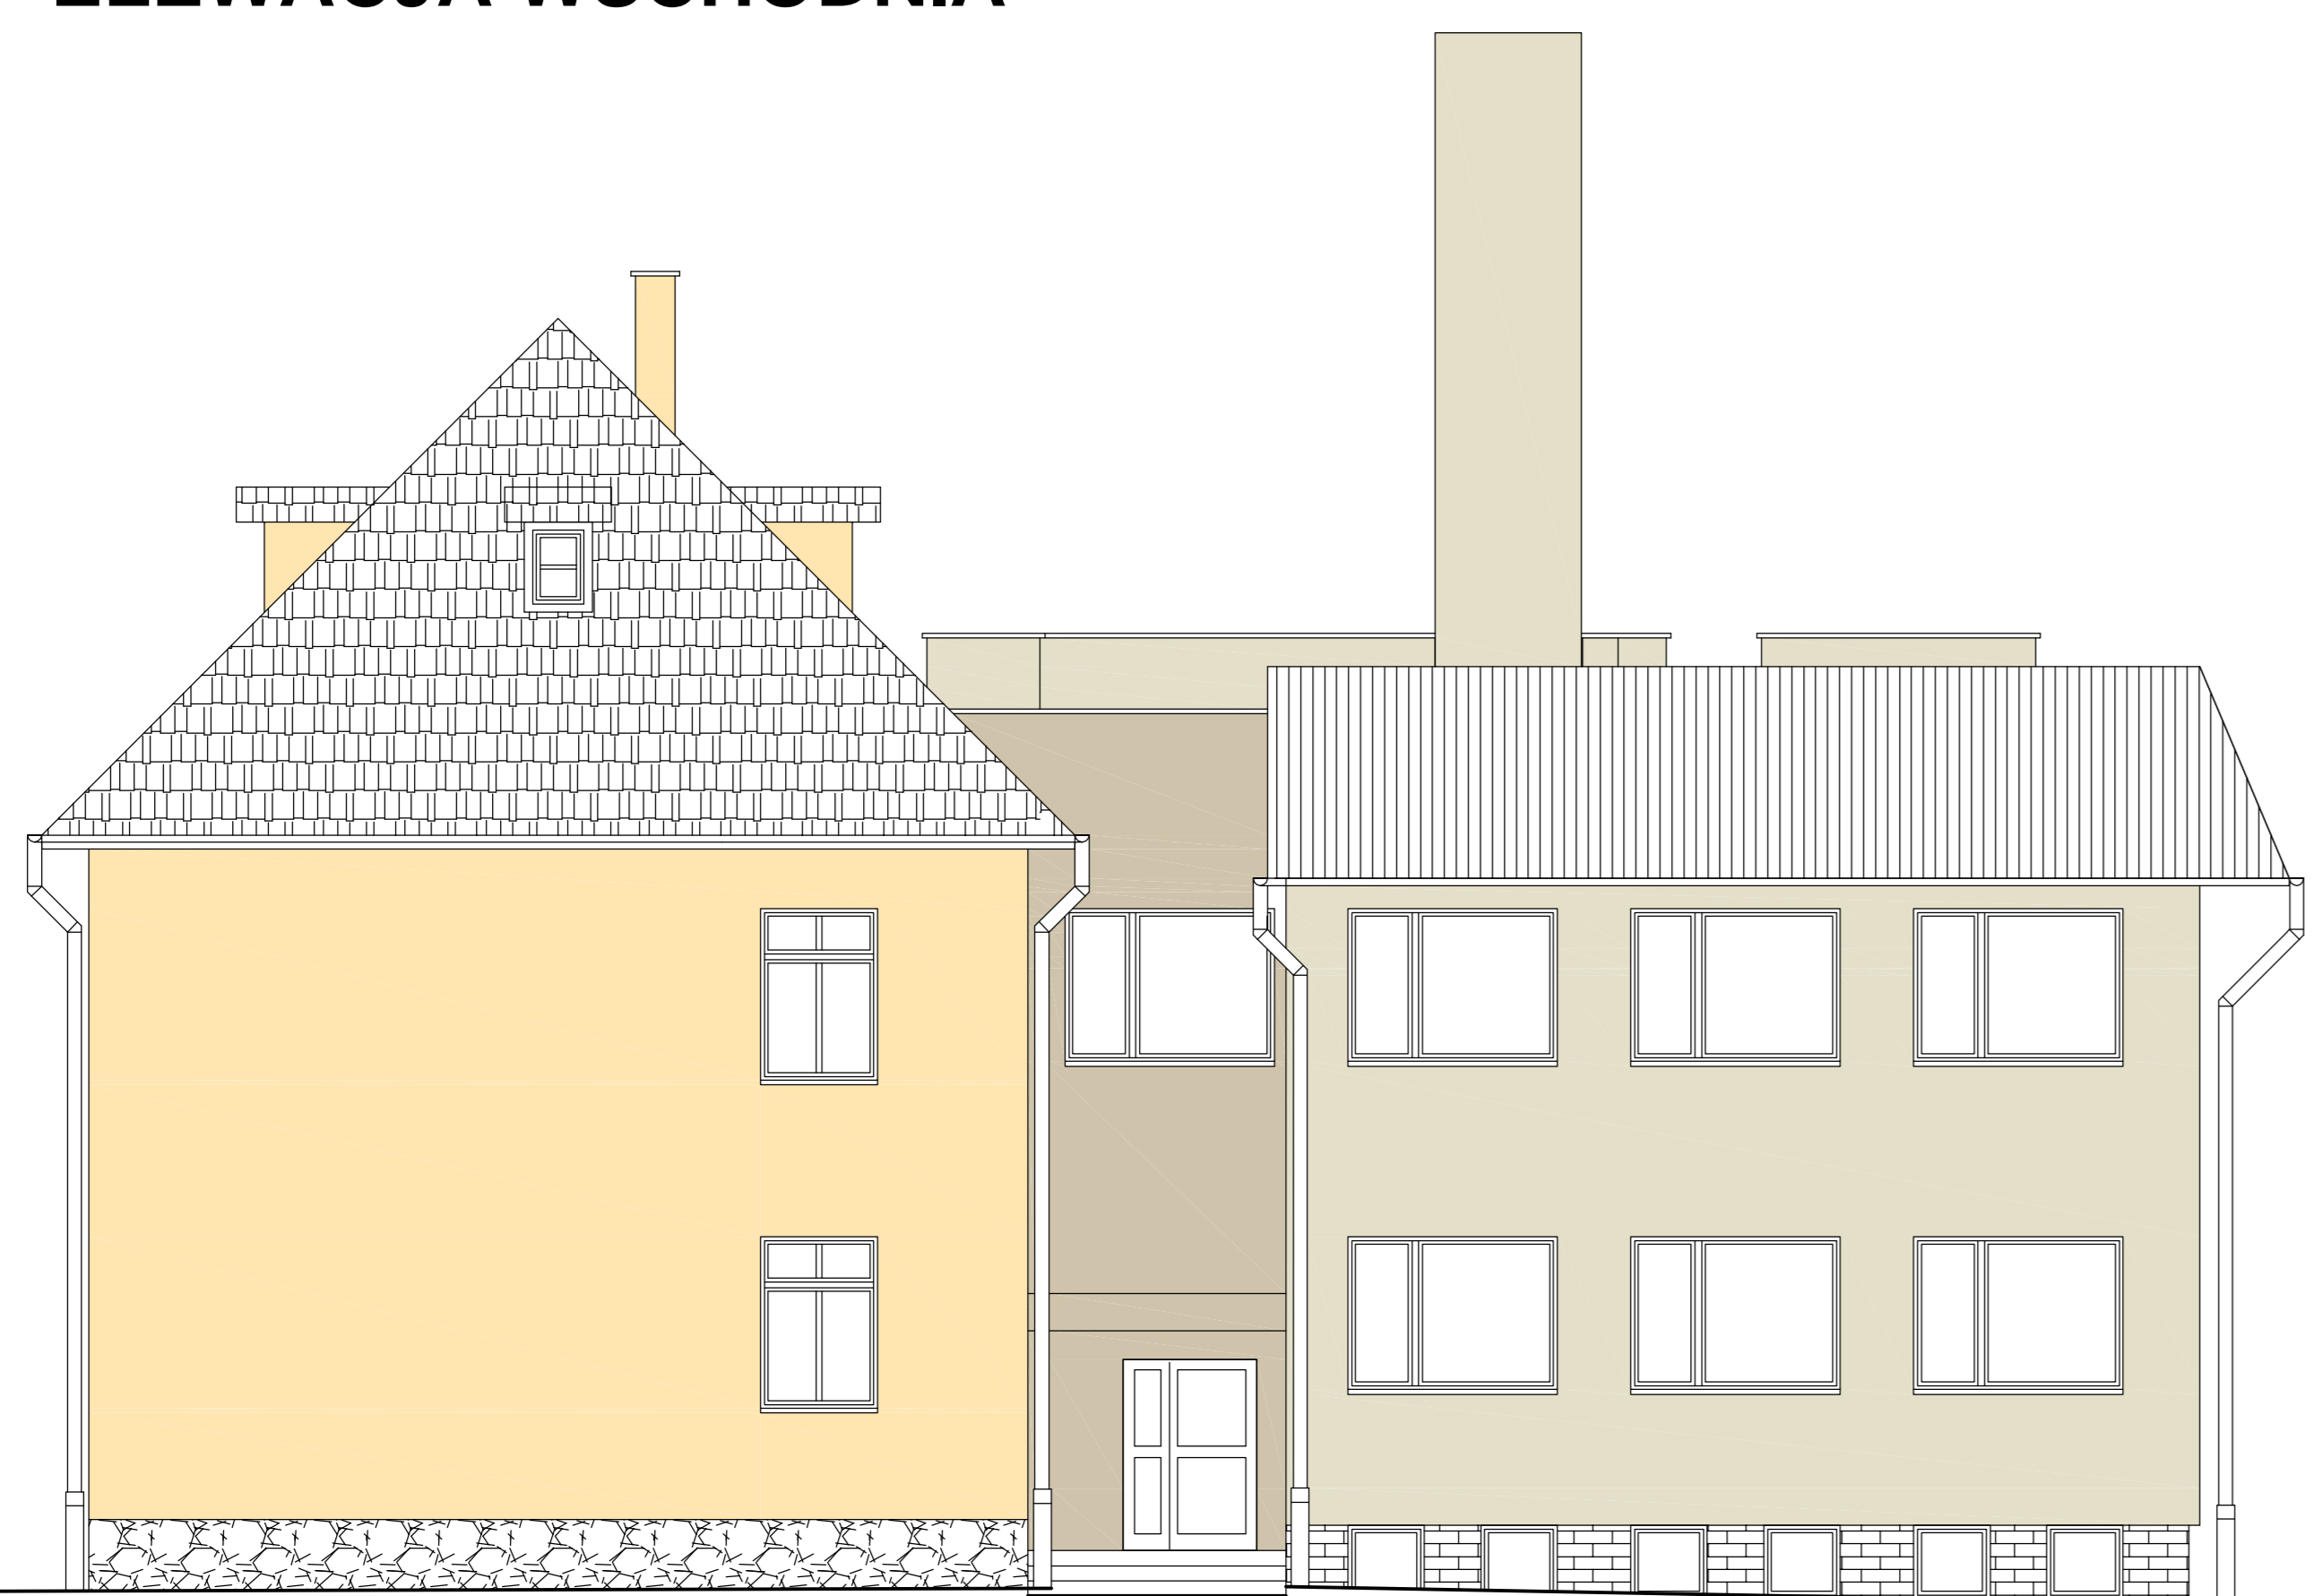

ELEWACJA POŁUDNIOWA

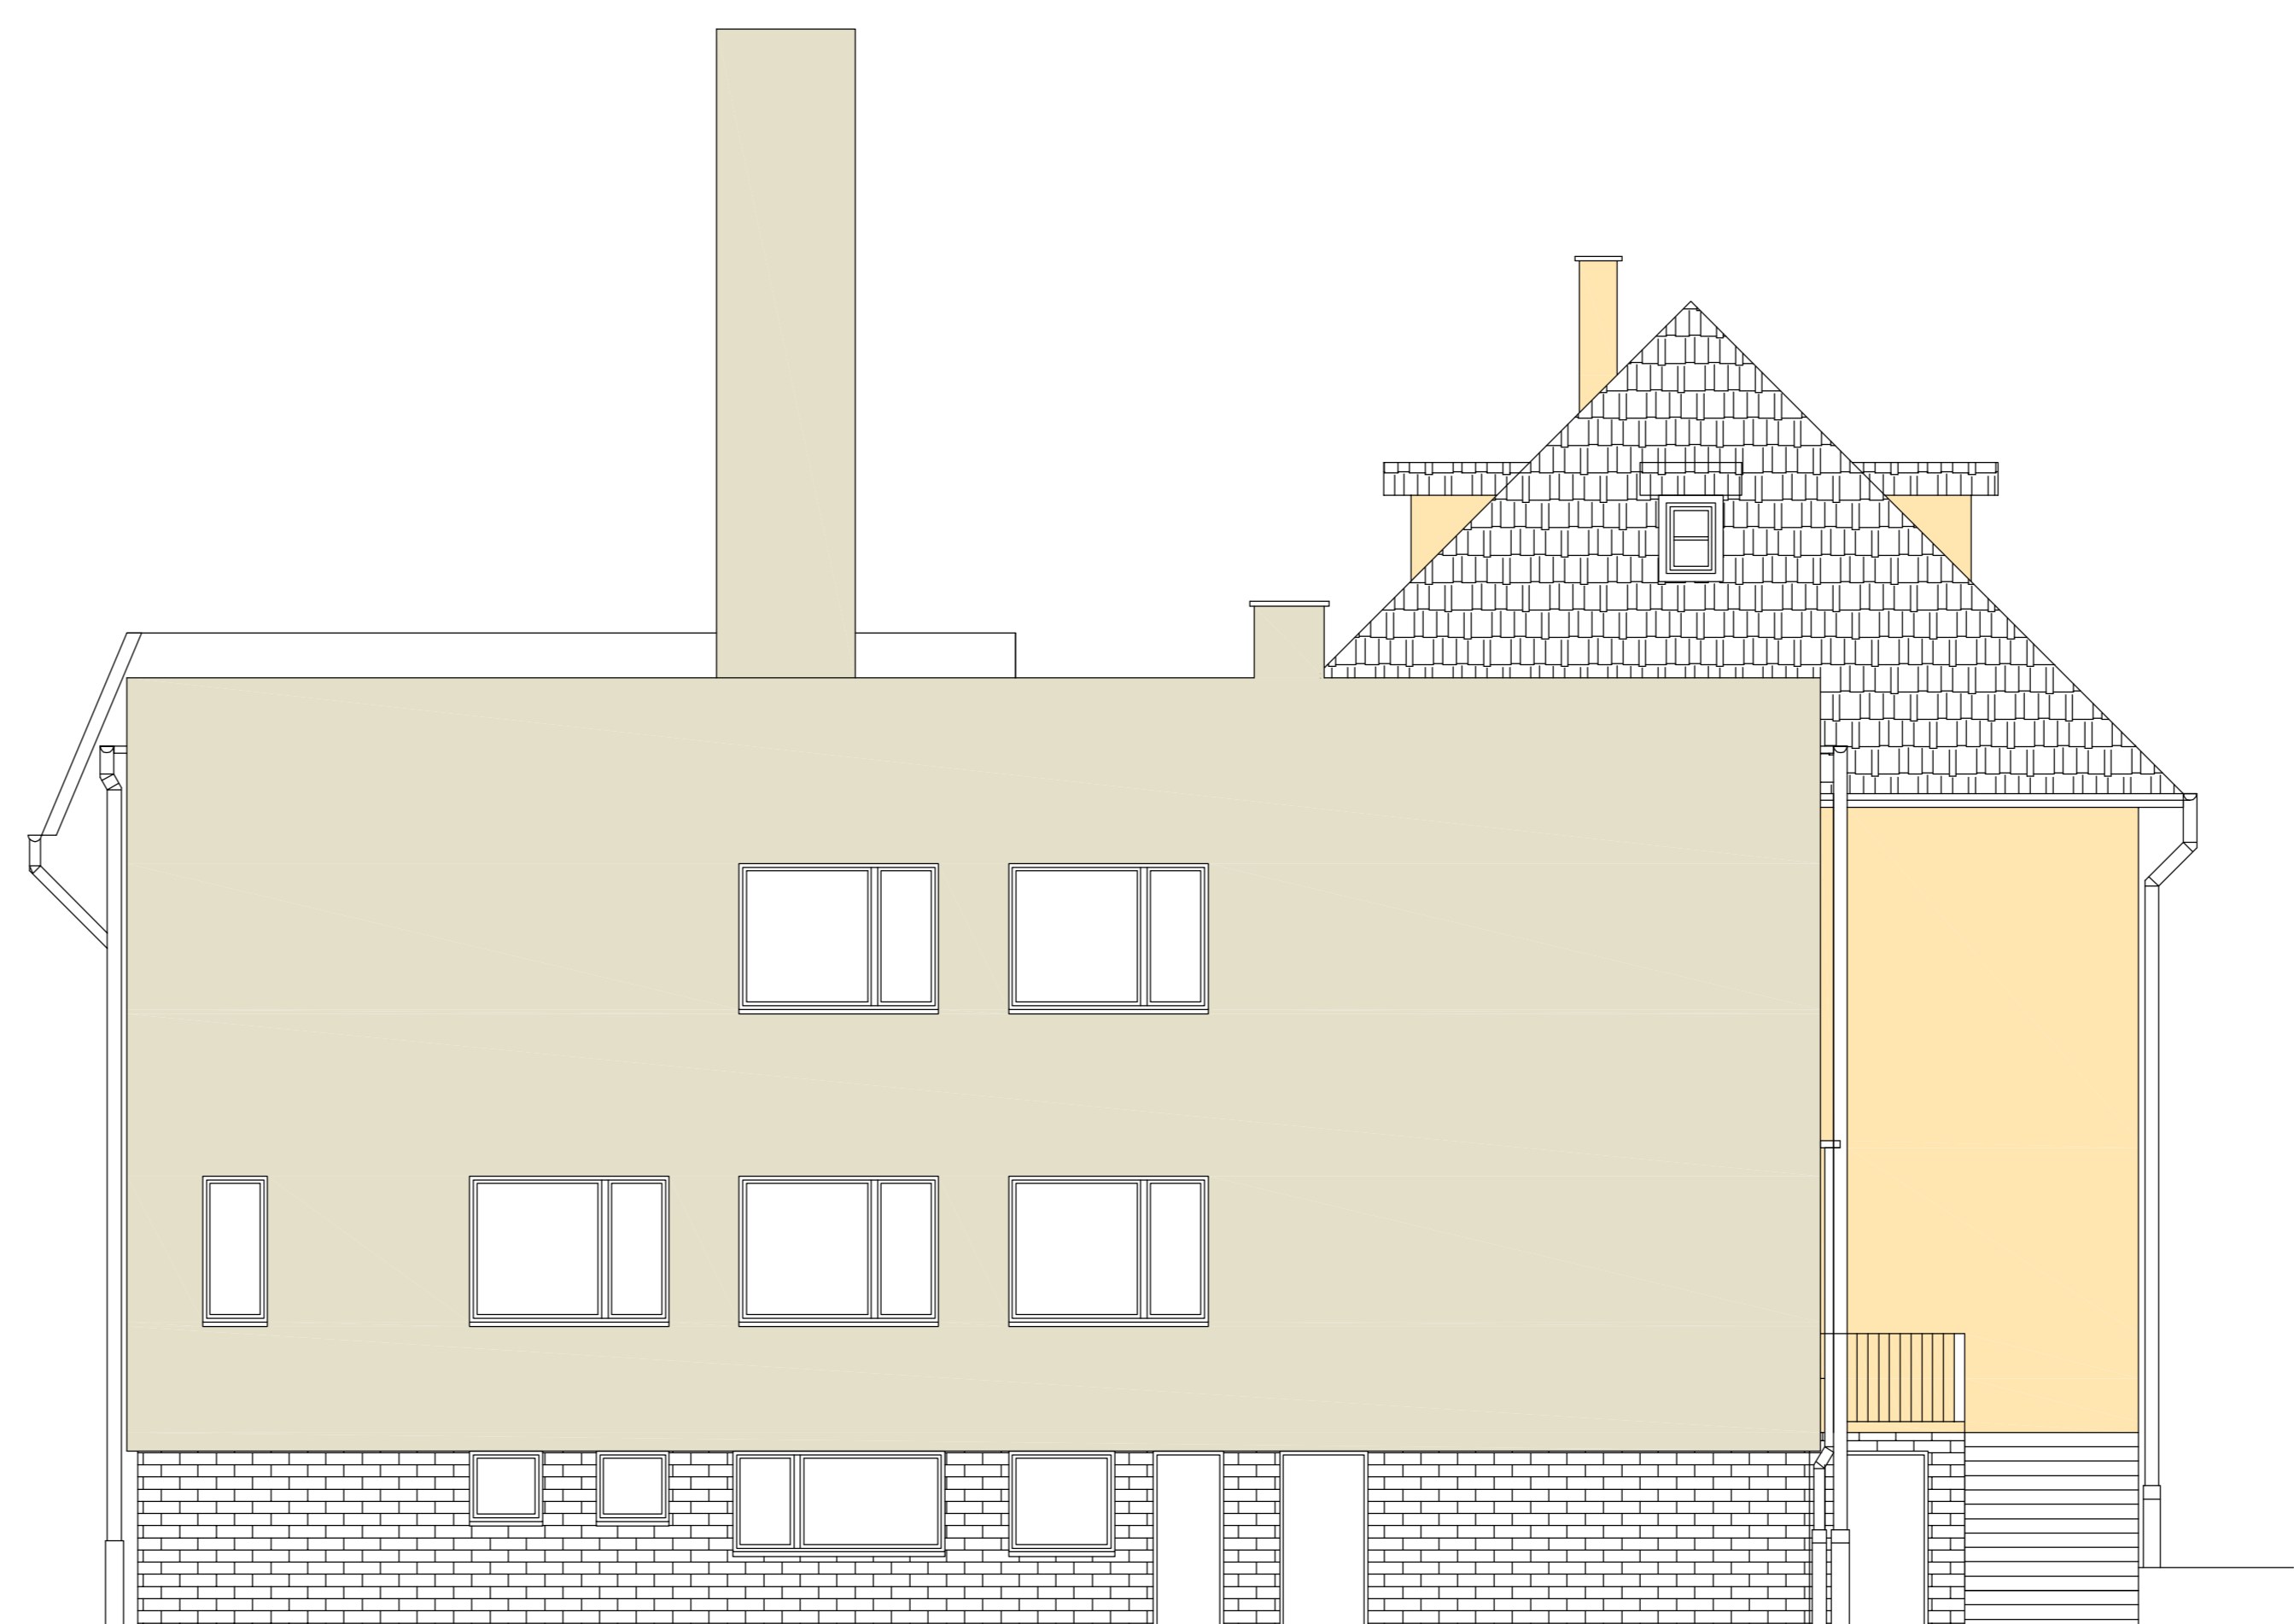

ELEWACJA PÓŁNOCNA

TEMAT:
**MÓDERNIZACJA SZKOŁY
I ZAPLECZA SZKOŁY**
UMOWA NR KC/88/RR/2008 Z DNIA 11.06.2008R.

OBIEKT:
SZKOŁA PODSTAWOWA
57-140 BIAŁY KOŁCIECÓE 33

INWESTOR:
URZĄD MIASTA I GMINY W STRZELINIE
UL. ZĄBKOWICKA 11
57-100 STRZELIN

PROJEKTANT:
MGR INŻ. ARCH.
Andrzej Czajkowski
UPR. PROJ. NR: 107/02

SPRAWDZKA:
MGR INŻ. ARCH.
JADWIGA MARIA BARTNIK
UPR. PROJ. NR: 59/88/Op

OPRACOWANIE:
MACIEJ SŁOMCZYŃSKI

JEDNOSTKA PROJEKTOWA:
P. U. P. "UTEX" SP. Z O. O.
44-105 GLIWICE, UL. STRZELECKIEGO 27

PROJEKT BUDOWLANY

TEMAT RYSUNKU:
**KOLORYSTYKA
ELEWACJI**

DATA:
WRZESIEŃ
2008

SKALA:
1:200

NR RYSUNKU:
11