


PRZEKRÓJ 2-2

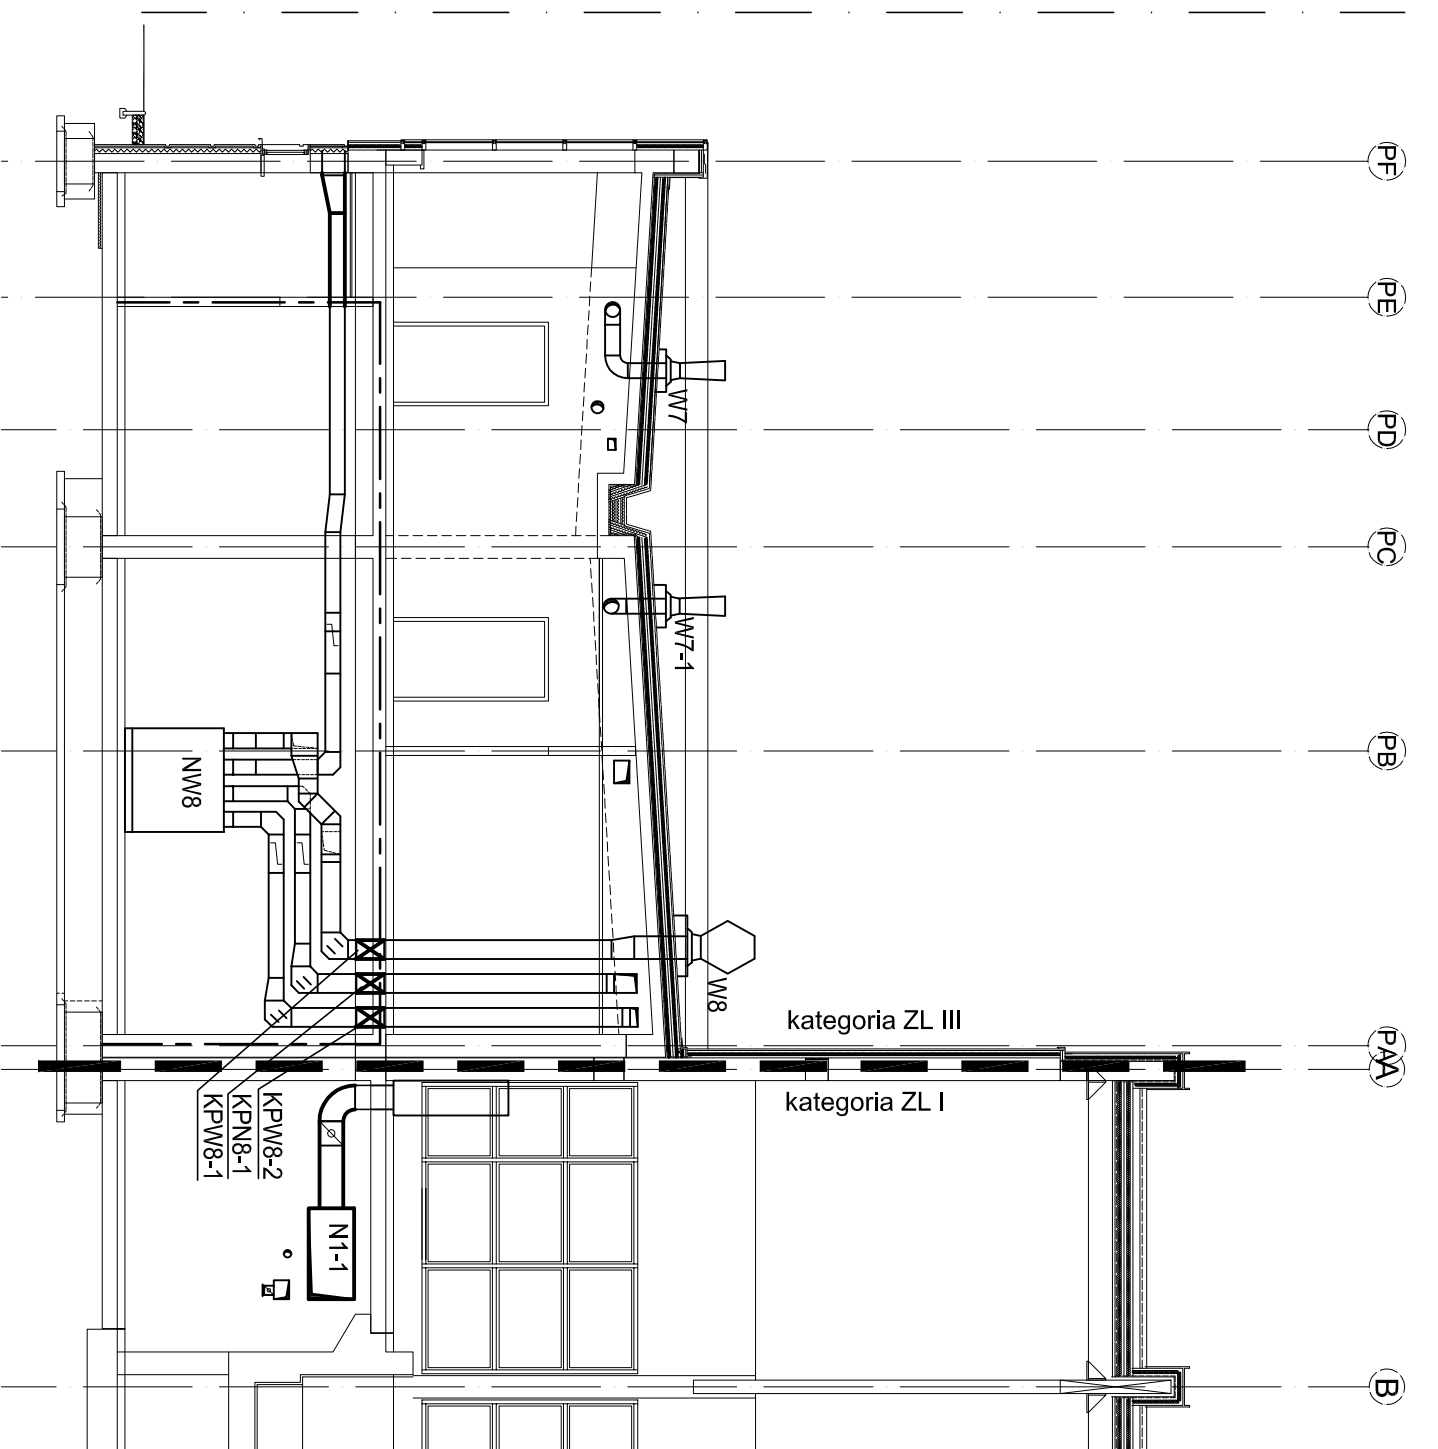

LEGENDA

- GRANICA KATEGORII ZL I i ZL III
- ŚCIANY REI 120, OTWORY EI 60 (RÓŻNY PRZEBIEG W ZALEŻNOŚCI OD KONDYGNACJI)
- POMIESZCZENIA KATEGORII P-M (MASZYNOWNIE, KOTŁOWNIE, POM. TECHNICZNE I PRZYŁĄCZA)
- ŚCIANY i STROPY REI 60, OTWORY EI 30
- KLATKA SCHODOWA K1 – WYDZIELONA
- ŚCIANY i STROPY REI 60, OTWORY EI 30
- ODDZIELENIA POMIESZCZEŃ ZE WZGLĘDU NA DŁUGOŚĆ DRÓG EWAKUACYJNYCH
- ŚCIANY i STROPY REI 60, OTWORY EI 30
- PRZEWODY WENTYLACYJNE
- IZOLOWANIE PRZECIWOGNIEWO
- COILIT PLUS ROŚLIT, gr. = 60mm
- ☒ KLAPY PP02

INWESTOR:

GMINA STRZELIN
57-100 STRZELIN, UL. ZABKOWICKA 11

TEMAT: Budowa krytej pływalni w Strzelinie przy ul. Okulickiego wraz z technologiami i instalacjami wewnętrznymi, parkingiem i podłączeniem do drogi, chodnikami, przyłączami: wodociągowym, kanalizacyjnym (sanitarnym, deszczowym), elektroenergetycznym, gazowym, elementami małej architektury, na działkach ewid. o numerach: 2/1, 2/3, 2/4, 1/1, obr. 0001-STRZELIN, jedn. ewid. 021704_4, STRZELIN-MIASTO

Zespół proj.	Nazwisko	Nr. Upr.	Data	Podpis	branża: [INSTALACJE WENTYLACJI I KLIMATYZACJI]
Projektował:					Treść rysunku:
Opracował:	ingr. inż. Aleksandra Kurnik		04.20.09		STREFY I ELEMENTY WZMOCNIENI
Opracował:					PRZECIWPÓŻAROWYCH BUDYNKU
Opracował:					WENTYLACJA
Opracował:					PRZEKRÓJ 2-2
Sprawił:					Stadium: PROJEKT WYKONAWCZY
Podziałka					

1:100

PRACOWNIA PROJEKTOWA DKT EXPERT
Architektoniczno - konstrukcyjna
inż. ARTUR LUDOMIRSKI Kraków, ul. Wrocławska 53
31-872 Kraków, os. Dworków 303 01.11.100a tel (12) 632-93-73
tel./fax (012) 649-07-59 fax (12) 632-93-56

Nr. proj.: KP/1002/M/08-SSTO-PIV
Nr. rys.: P.POŻM-2.5
Rewizja

Wszelkie prawa autorskie zastrzeżone, ze szczególnym uwzględnieniem przepisów Ustawy o prawie autorskim (Dz. U. Nr 34/52 poz. 234 wraz z późniejszymi zmianami). Każde wykorzystanie, powielanie i rozpowszechnianie możliwe jest za zgodą autorskiej jednostki projektowania