


NR POMIESZCZ. | OŚWIETL. TERENU | OŚWIETLENIE | PODGRZEWACZE WODY | GRZEJNIKI ŚCIENNE | KUCHNIA | GNAZDA WTYCZKOWE | POMPA PŁYWAKOWA

WG OPRAC. ENERGIAPRO

SZAFKA ZŁĄCZOWO POMIAROWA Zk1a-1P W GRANICY POSESJI DZIAŁKA NR 37/4

kWh 230/400V

Ip=25A

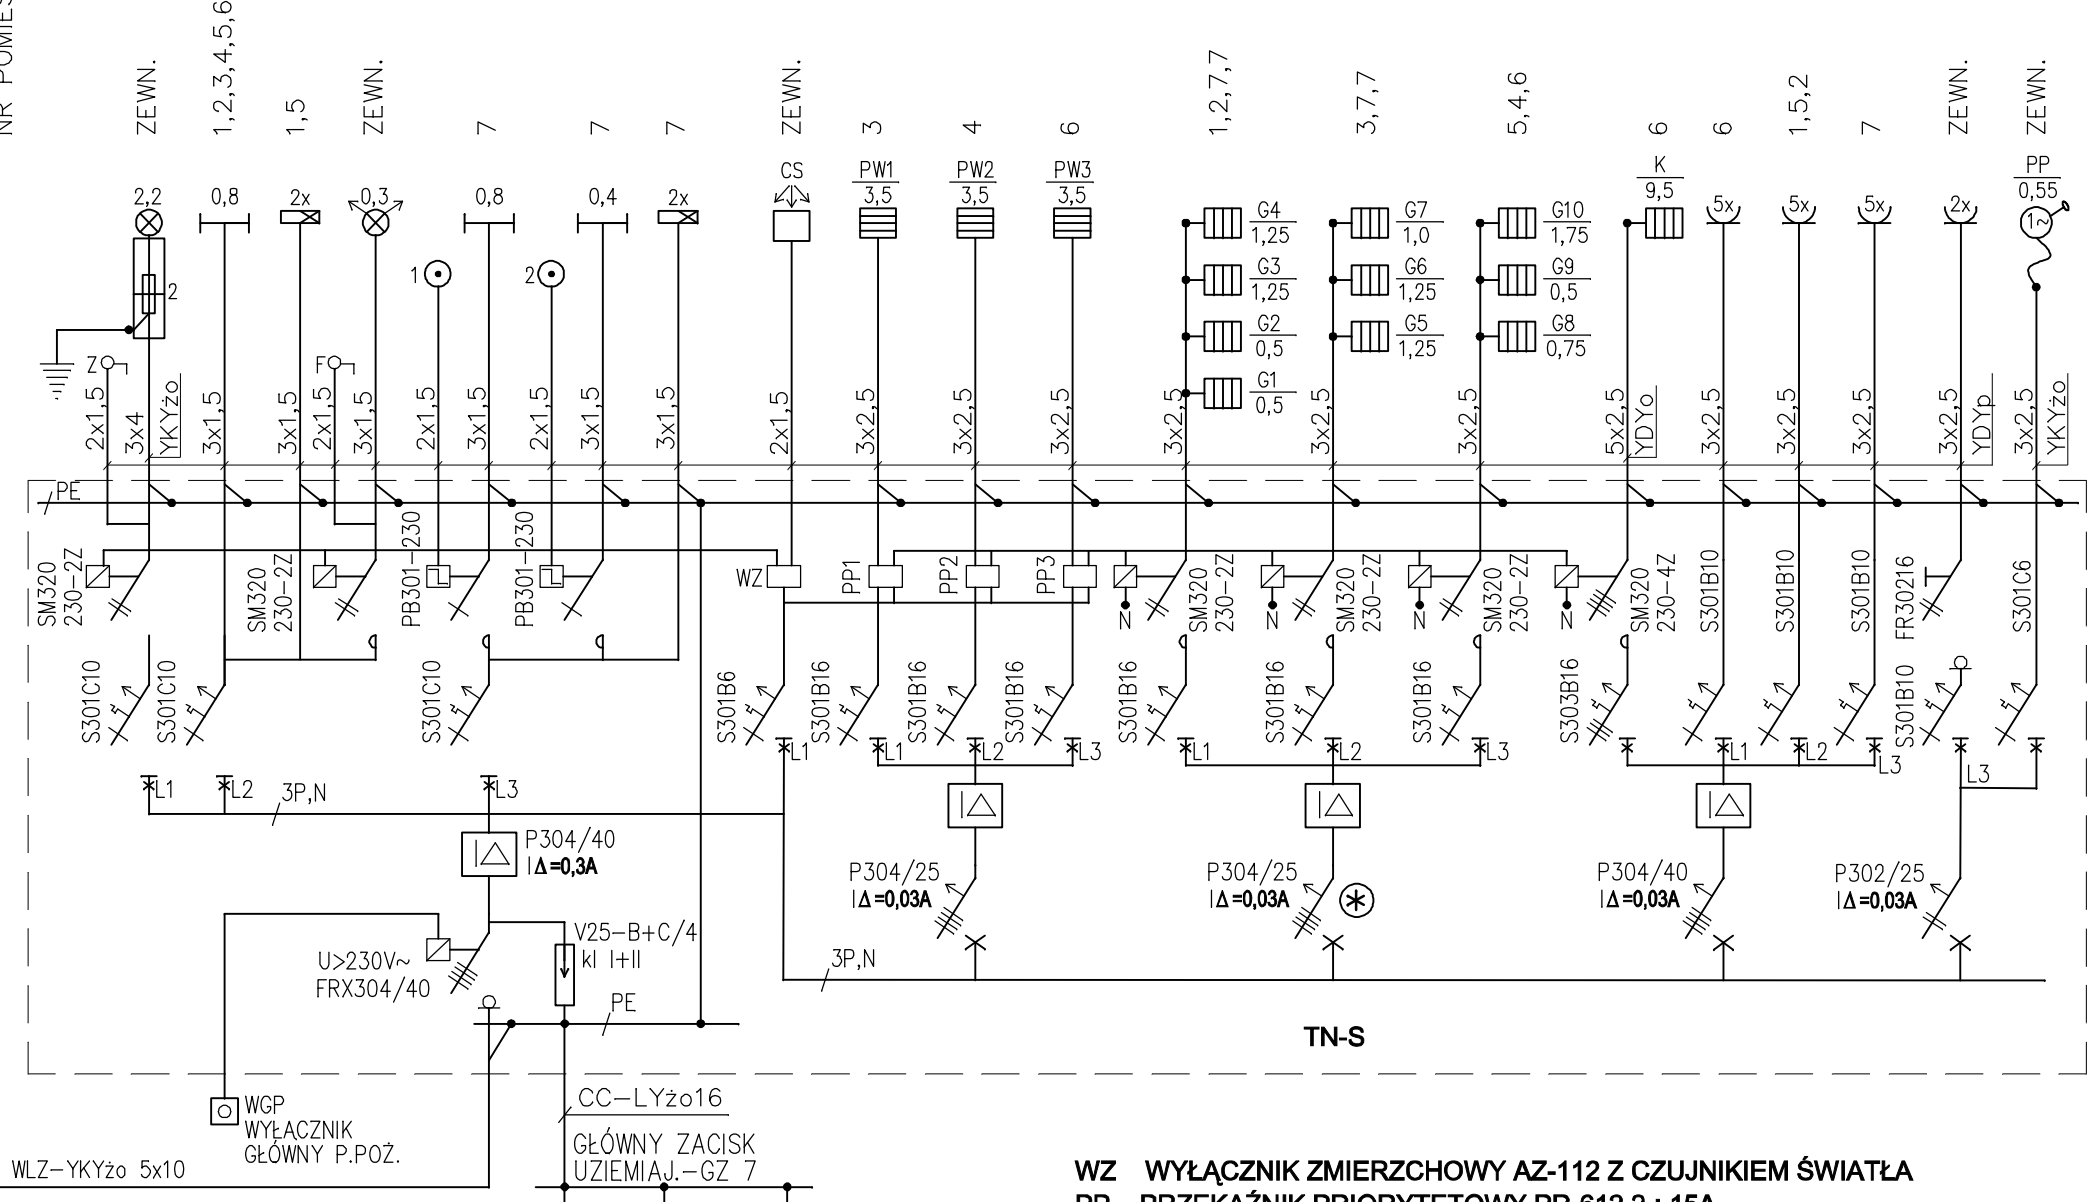

R(XL160-4x24/PT)
Pi=38,5kW
Pp=14,0kW

CC-LYzo16
GŁÓWNY ZACISK UZIEMIĄJ.-GZ 7
METALOWE WYPOSAŻ. TECHNOLOGICZNE DYzo 6
METALOWE OBUDOWY ODBIORNIKÓW KLASY OCHR. I

UZIOM INSTAL. ODGROMOWEJ

TN-S

WZ WYŁĄCZNIK ZMIERZCHOWY AZ-112 Z CZUJNIKIEM ŚWIATŁA
PP PRZEKAŹNIK PRIORYTETOWY PR-612 2 ÷ 15A

UWAGA:
⊛ NIE INSTALOWAĆ WYŁĄCZNIKA OCHRONNEGO W PRZYPADKU ZASTOSOWANIA GRZEJNIKÓW KLASY OCHRONNOŚCI ⊠ PRZEWÓD OCHRONNY PE ZAIZOLOWAĆ

TN-S SZYBKE WYŁĄCZENIE ZASILANIA

PRACOWNIA PROJEKTOWO-USŁUGOWA UL. WIOSENNĄ 7 pok.51, 55-011 SIECHNICE tel./fax /071/ 301 41 88 tel. 0 603 520 230		FLORSANIT	InteliCAD 6.0 Prof. C50V-9E8S-XC1V-6C17
TYTUŁ RYSUNKU: ROZDZIELNICA R - SCHEMAT INSTALACJI			BRANŻA: ELEKTRYCZNA
INWESTOR: GMINA STRZELIN ul. ZABKOWICKA 11, 57-100 STRZELIN		SKALA: SCHEMAT	DATA: 02.2010
OBIEKT: BUDYNEK ŚWIETLICY WIEJSKIEJ DEBNKI DZ. NR 37/4		PROJEKTANT: ZBIGNIEW MICHALCZUK	NR UPR.: 7/74/Wm
SPRAWDZIŁ: INŻ. MARIAN TOMCZYK		PODPIS:	NR RYSUNKU: 1/E