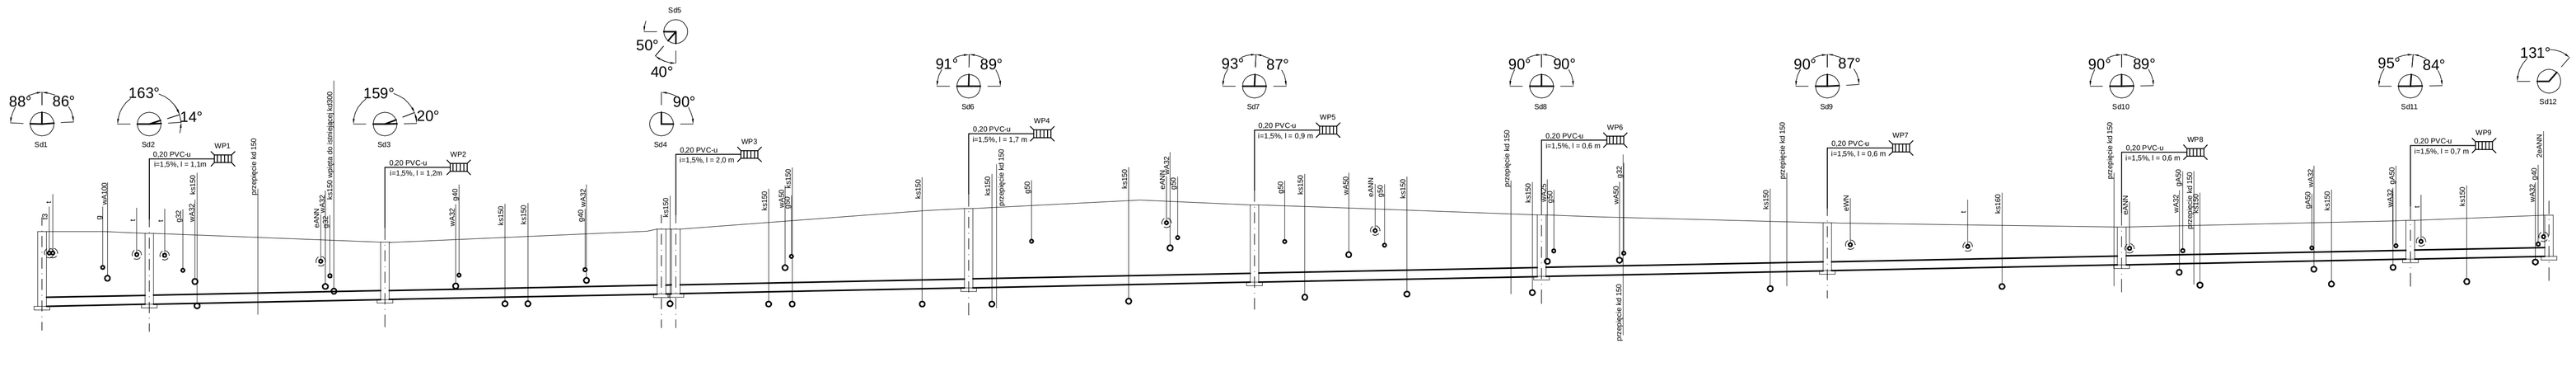

P.W. POTEX s.c.

projektowanie i wykonawstwo

JAROSŁAW POPIOŁEK

58-309 Wałbrzych, ul.1000-lecia 12
tel. (074) 665-25-35,
fax. (074) 665-25-35,
e-mail: POTEX@O2.pl

TYTUŁ

SIEĆ KANALIZACJI DESZCZOWEJ.
PROFIL KANALIZACJI DESZCZOWEJ.

TEMAT	PRZEBUDOWA ULICY LOKIETKA WRAZ Z ŁĄCZNIKAMI. DZ. NR 9, 1891, 1892, 41, 5410, 65, 78 OBR. 1, STRZELIN, GMINA STRZELIN, UL. ZĄBKOWICKA 11, 57-100 STRZELIN.		DATA 10.2009
FAZA	PROJEKT BUDOWLANY	BRANŻA SIECI SANITARNE	SKALA 1:500/100
ASYSTENT PROJEKTANTA	PROJEKTANT MGR INŻ. JAROSŁAW POPIOŁEK 91/005/08	SPRAWDZAJĄCY MGR INŻ. WOJCIECH SPECYLAK UAN/V-73423/2/2/94	NR RYSUNKU 2/3
PODPIS	PODPIS	PODPIS	

PDF created with pdfFactory Pro trial version www.pdffactory.com