widok01 A3
skala 1:20

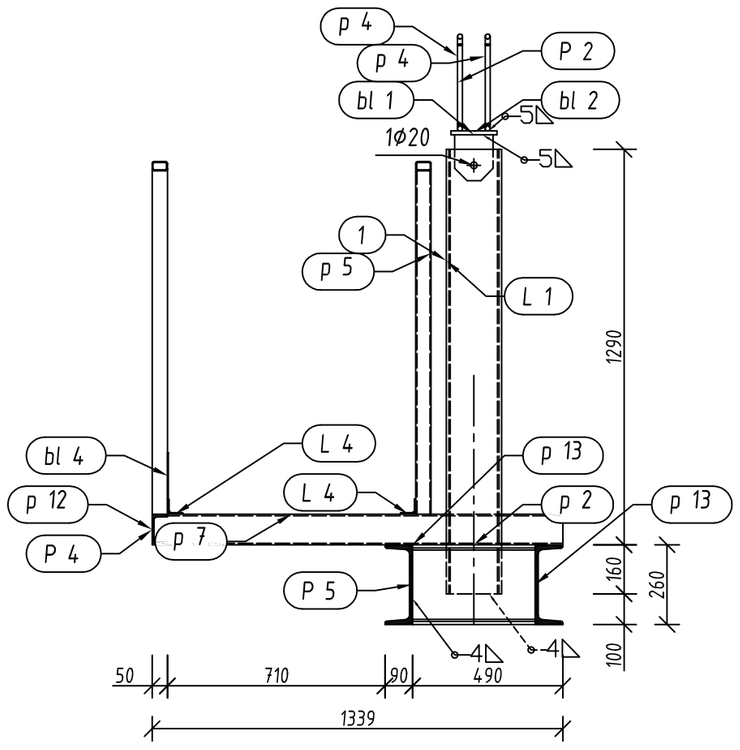

widok01 Izometria 1#50
skala 1:30

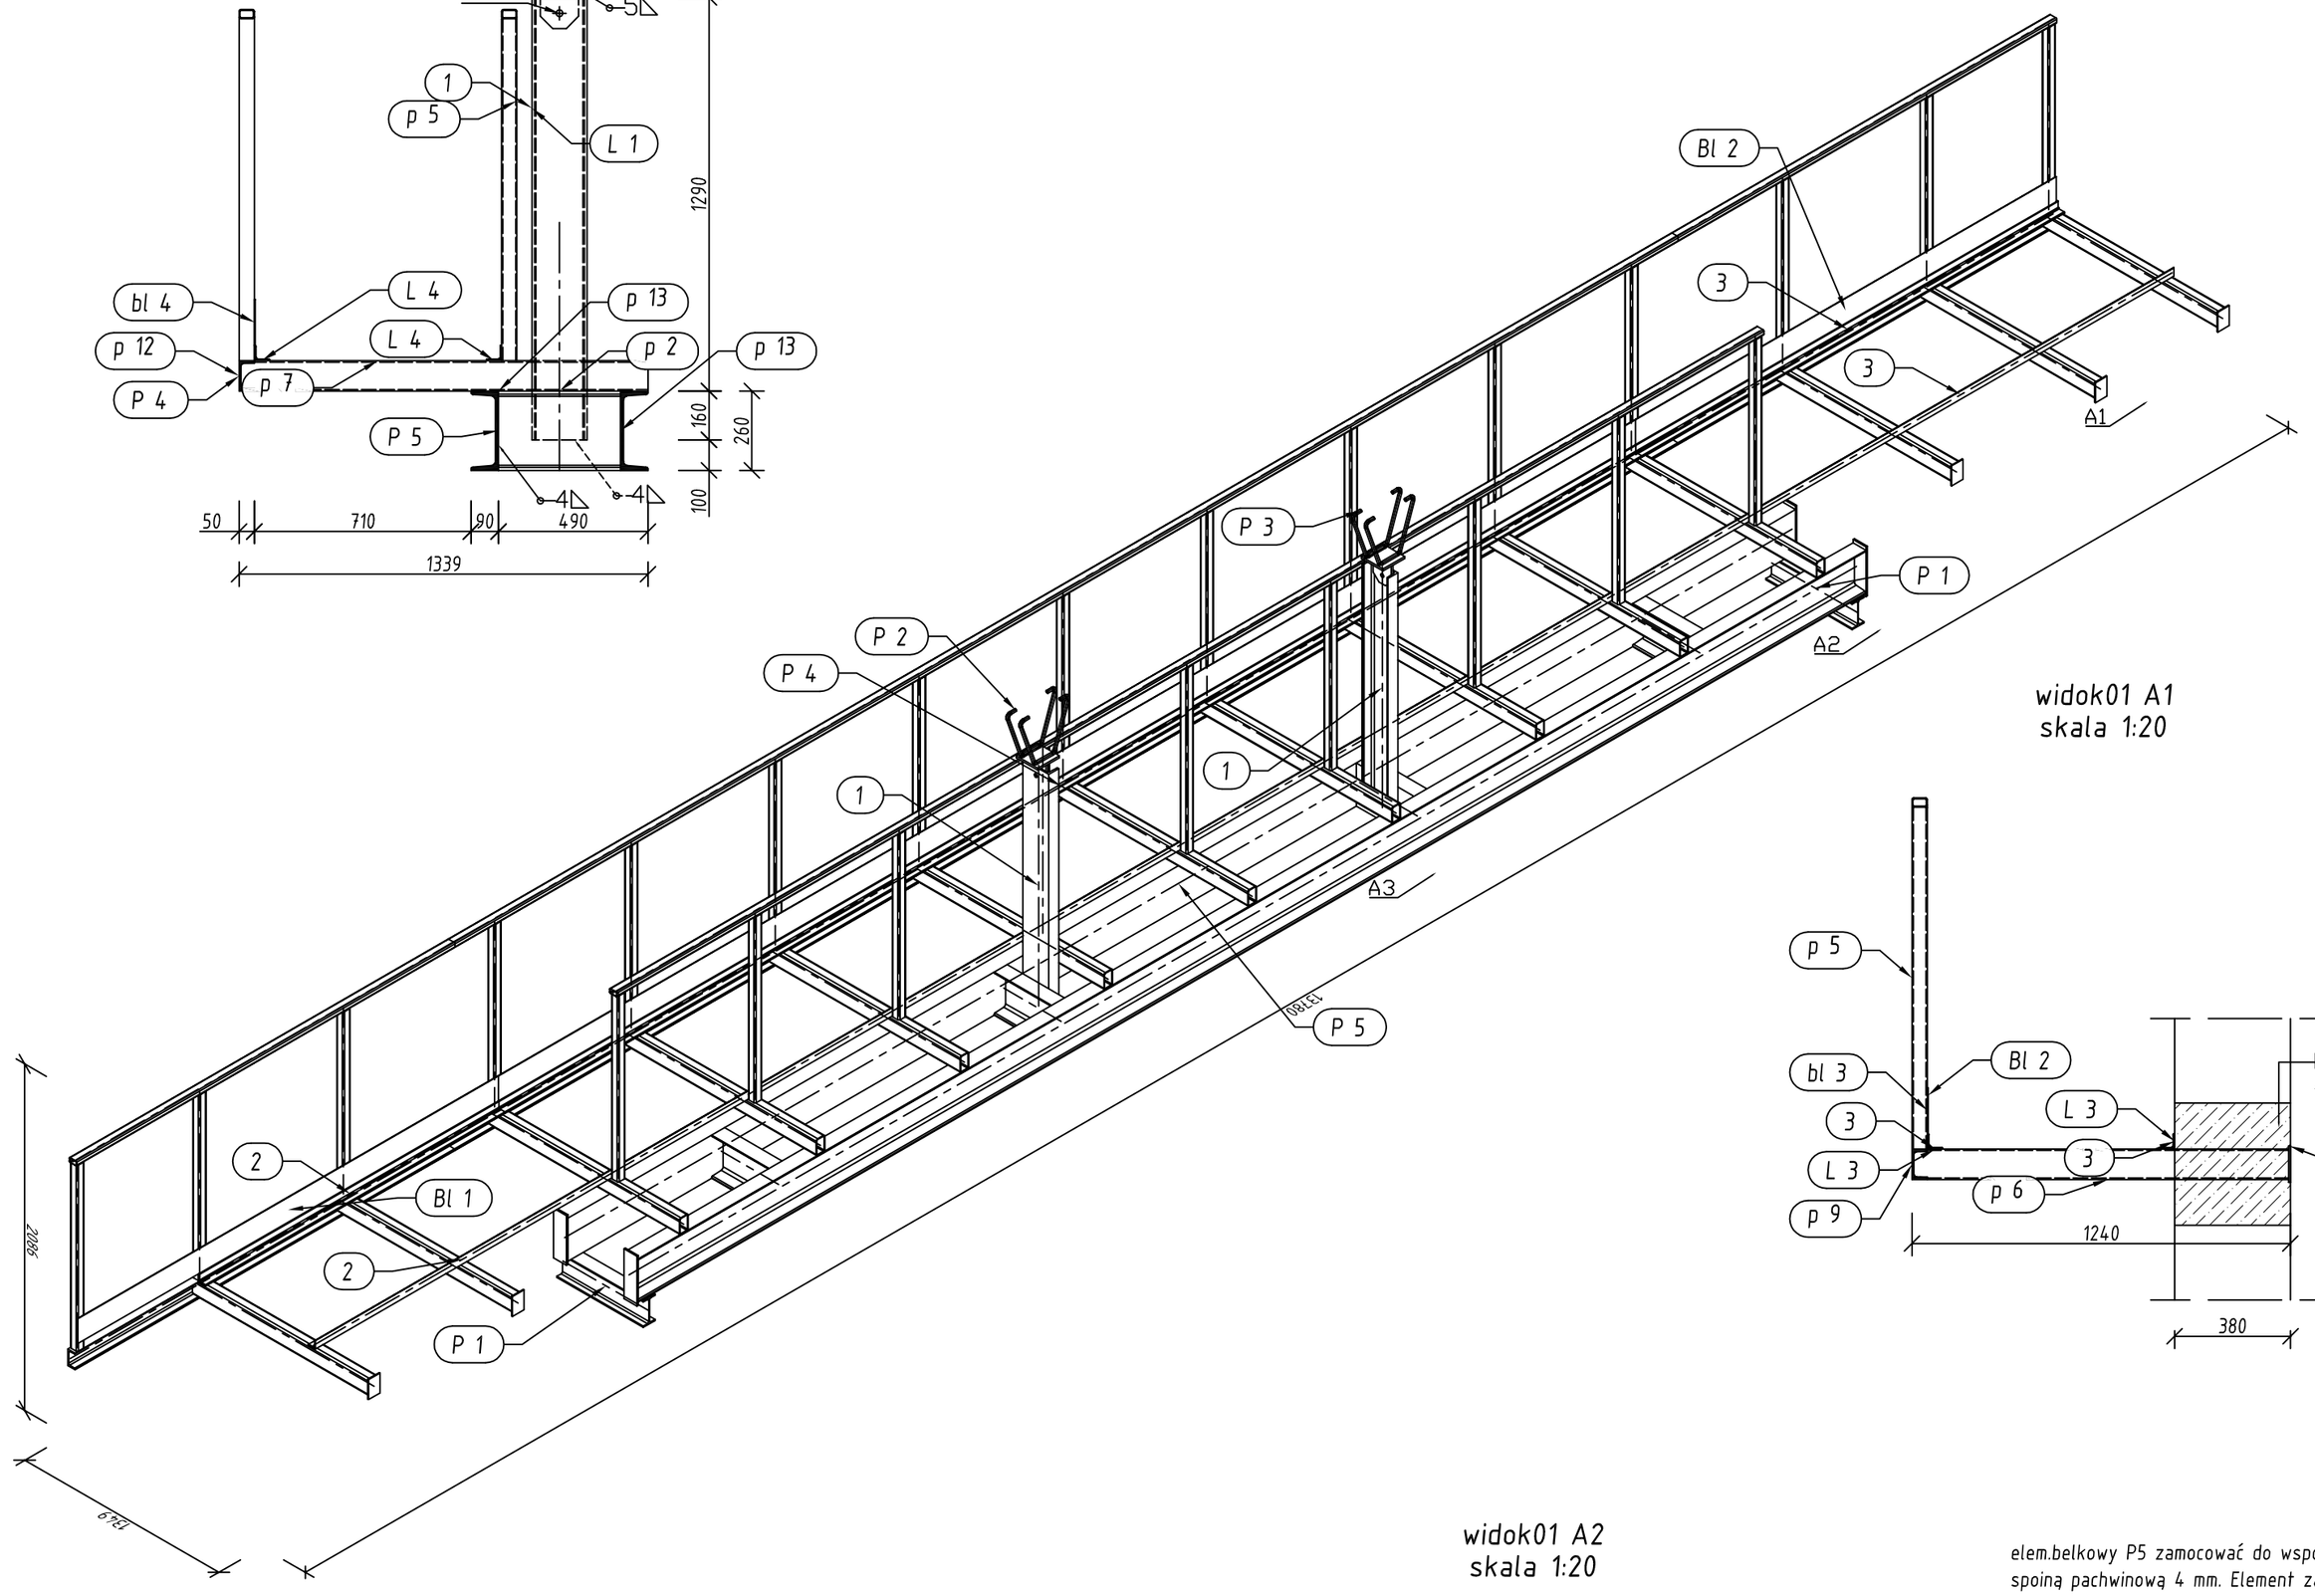

widok01 A1
skala 1:20

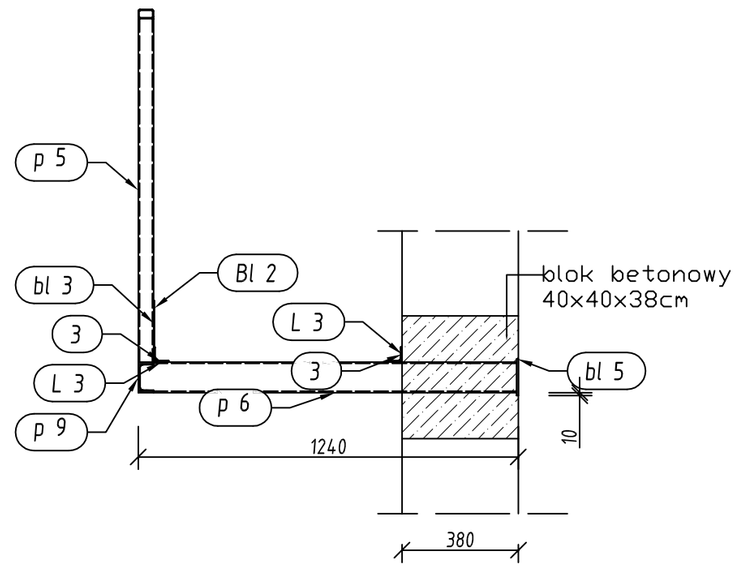

widok01 A2
skala 1:20

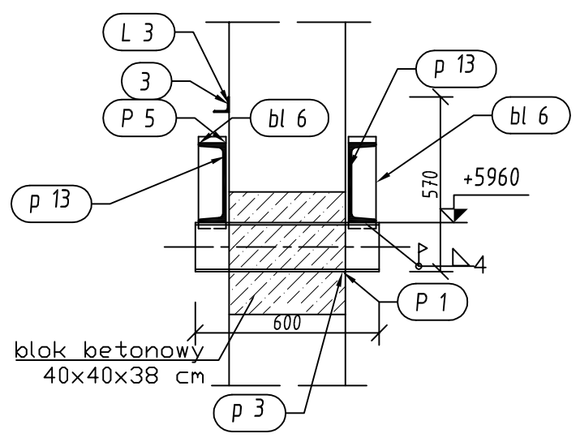

elem.belkowy P5 zamocować do wsporników P1 (pW1) spoiną pachwinową 4 mm. Element zabudować przed wykonaniem belki B25 i podeprzeć do czasu zamocowania wieszaków [1] do belki B25.
elementy podestu zabudować po wykonaniu belki B25.

elem. P2, P3 = marka mB25 dla belki B25

elem. P1 = wspornik pW1

Pozycja	Przekrój	Liczba	Długość (mm)	Masa		
				Jednostkowa (kg/m)	Elementu (kg)	Całkowita (kg)
Pozycja 1 Liczba=2 Masa Elementu=31,87(kg)						
L 1	C 180	1	1450.00	21,980	31,87	31,87
						31,87
Pozycja 2 Liczba=2 Masa Elementu=7,84(kg)						
L 2	LR 50x50x5	1	2080.00	3,770	7,84	7,84
						7,84
Pozycja 3 Liczba=2 Masa Elementu=11,06(kg)						
L 3	LR 50x50x5	1	2935.00	3,770	11,06	11,06
						11,06
Pozycja Bl 1 Liczba=1 Masa Elementu=90,47(kg)						
bl 3	BLACHA 2x150	1	2925.00		6,89	6,89
bl 5	BLACHA 6x120	2	80.00		0,45	0,90
p 5	RKB 50x50x4	3	1120.00	5,460	6,12	18,35
p 6	RP 100x60x5	2	1227.50	11,270	13,83	27,67
p 8	RP 50x30x3	1	2630.00	3,300	8,68	8,68
p 9	C 100	1	2640.00	10,600	27,98	27,98
						90,47
Pozycja Bl 2 Liczba=1 Masa Elementu=104,76(kg)						
bl 3	BLACHA 2x150	1	2925.00		6,89	6,89
bl 5	BLACHA 6x120	3	80.00		0,45	1,36
p 5	RKB 50x50x4	3	1120.00	5,460	6,12	18,35
p 6	RP 100x60x5	3	1227.50	11,270	13,83	41,50
p 8	RP 50x30x3	1	2630.00	3,300	8,68	8,68
p 9	C 100	1	2640.00	10,600	27,98	27,98
						104,76
Pozycja P 1 Liczba=2 Masa Elementu=9,47(kg)						
p 3	IPE 160	1	600.00	15,780	9,47	9,47
						9,47
Pozycja P 2 Liczba=1 Masa Elementu=6,40(kg)						
bl 1	BLACHA 12x150	1	125.00		1,58	1,58
bl 2	BLACHA 12x150	1	150.00		2,12	2,12
p 4	PO 16	2	853.31	1,580	1,35	2,70
						6,40
Pozycja P 3 Liczba=1 Masa Elementu=6,40(kg)						
bl 1	BLACHA 12x150	1	125.00		1,58	1,58
bl 2	BLACHA 12x150	1	150.00		2,12	2,12
p 4	PO 16	2	853.31	1,580	1,35	2,70
						6,40
Pozycja P 4 Liczba=1 Masa Elementu=467,96(kg)						
L 4	LR 50x50x5	2	7900.00	3,770	29,78	59,57
bl 4	BLACHA 2x150	1	7900.00		18,61	18,61
p 5	RKB 50x50x4	18	1120.00	5,460	6,12	110,07
p 7	RP 100x60x5	9	1333.50	11,270	15,03	135,26
p 10	RP 50x30x3	1	7970.00	3,300	26,30	26,30
p 11	RP 50x30x3	1	8500.00	3,300	28,05	28,05
p 12	C 100	1	8500.00	10,600	90,10	90,10
						467,96
Pozycja P 5 Liczba=1 Masa Elementu=716,04(kg)						
bl 6	BLACHA 10x300	4	90.00		2,12	8,48
p 1	C 260	1	399.80	37,920	15,16	15,16
p 2	C 260	3	399.80	37,920	15,16	45,48
p 13	C 260	2	8530.00	37,920	323,46	646,92
						716,04
Masa łączna elementów (kg)						1512,51
Dodatek na spoiny : 2.0 % (kg)						30,25
Masa całkowita (kg)						1542,76

stal St3S
spoiny nieoznaczone pachwinowe gr.3mm

robi projekt
44-100 Gliwice,
ul. Piebanska 4/3,
tel/fax 032/230 69 58

Obiekt:
Strzeliński Ośrodek Kultury ,Strzelin ul. Mickiewicza 2

Temat:
Przebudowa zaplecza Strzelińskiego Ośrodka Kultury
Pomost techniczny sceny.

Faza proj.: Projekt wykonawczy | Data: VI 2009

Inwestor: Urząd Miasta i Gminy Strzelin, ul. Ząbkowicka 11, 57-100, Strzelin

Skala: 1:30

Projekt konstrukcji: mgr inż. Stanisław Klajnowski
upr.bud. 481/91

Nr rys.: k 68