


HYDRANT OGRODOWY ZE ZŁACZKA  
DO WĘŻA  $\varnothing 25$

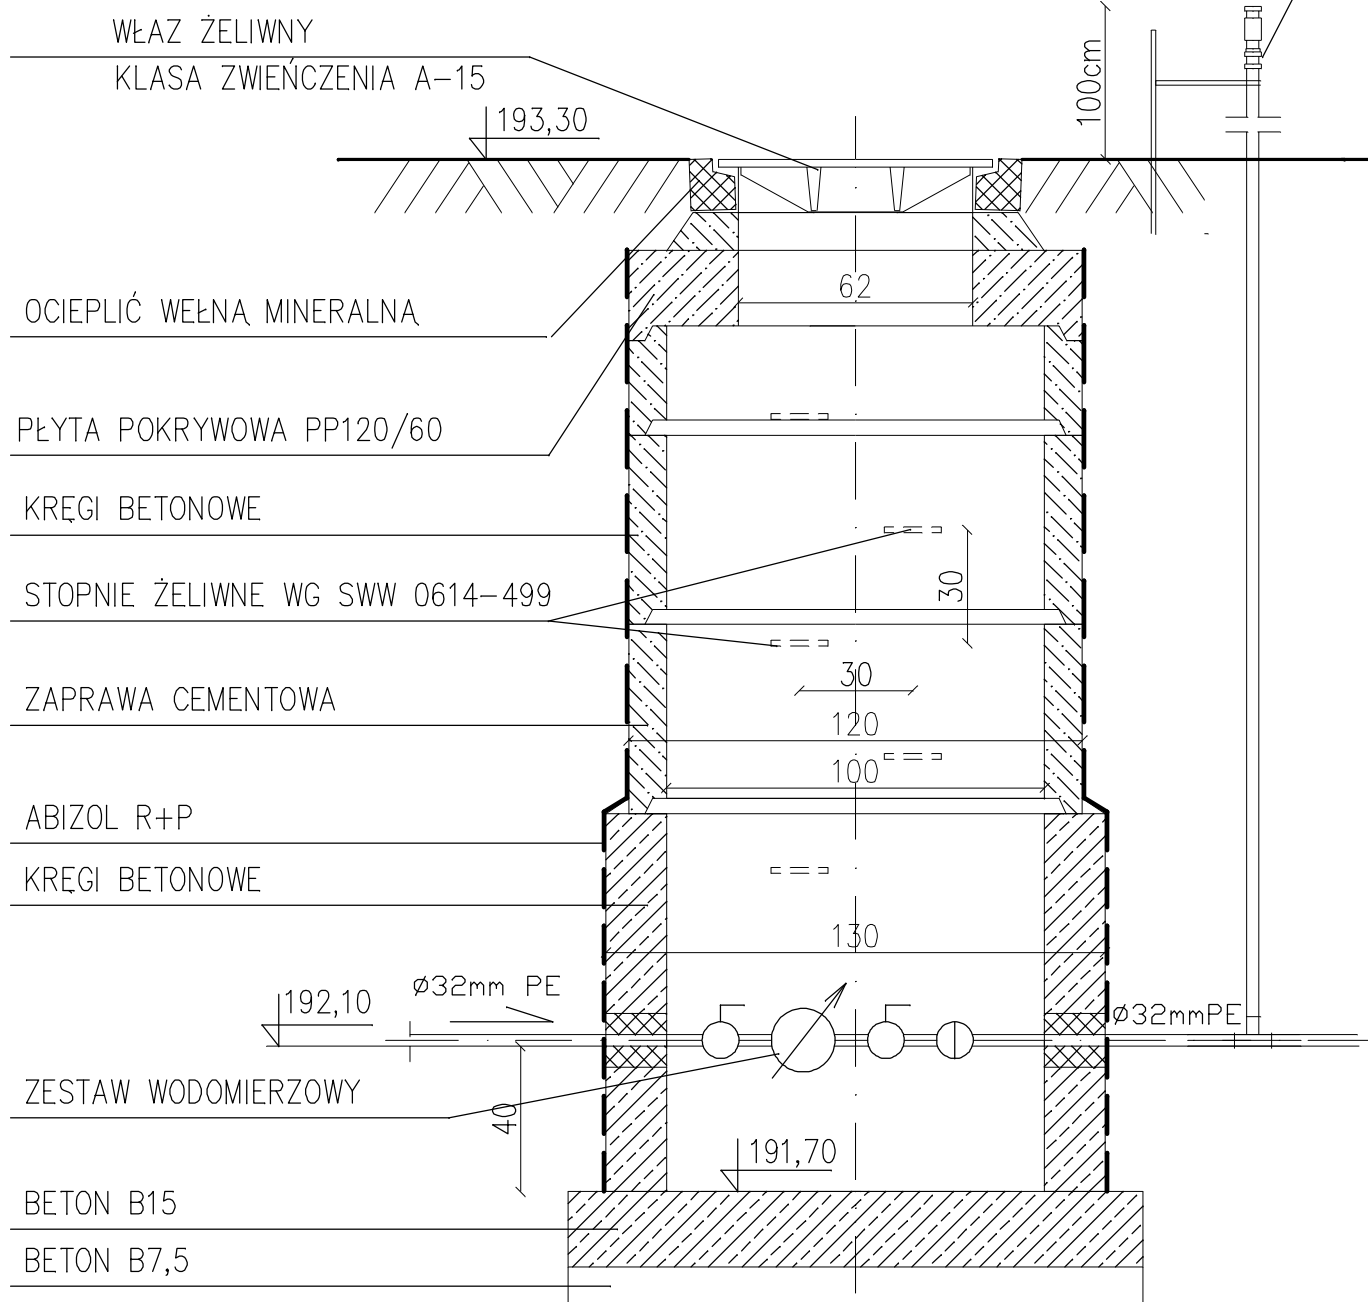

PRACOWNIA PROJEKTOWO-USŁUGOWA  
UL. WIOSENNIA 7 pok.51, 55-011 SIECHNICE  
tel./fax /071/ 750 30 11 tel. 0603 520 230

**FLORCANIT**

InteliCAD 6.0 Prof.  
C50V-9E8S-XC1V-6C17

TYTUŁ RYSUNKU:

**STUDNIA WODOMIERZOWA**

INWESTOR:

GMINA STRZELIN UL. ZABKOWICKA 11, 57-100 STRZELIN

OBIEKT:

BOISKO SPORTOWE Z ZAPLECZEM DLA LZS BIAŁY KOŚCIÓŁ DZ. NR 215/30

PROJEKTANT:

mgr inż. AGNIESZKA MARKS-PEKAŁA

NR UPR.:

110/02/DUW

PODPIS

OPRACOWAŁA:

mgr inż. KATARZYNA SŁOTA

NR UPR.:

PODPIS

BRANŻA:

SANITARNA

SKALA

1/20

DATA:

III.2010

NR RYSUNKU

**S7**