




Widok balustrady

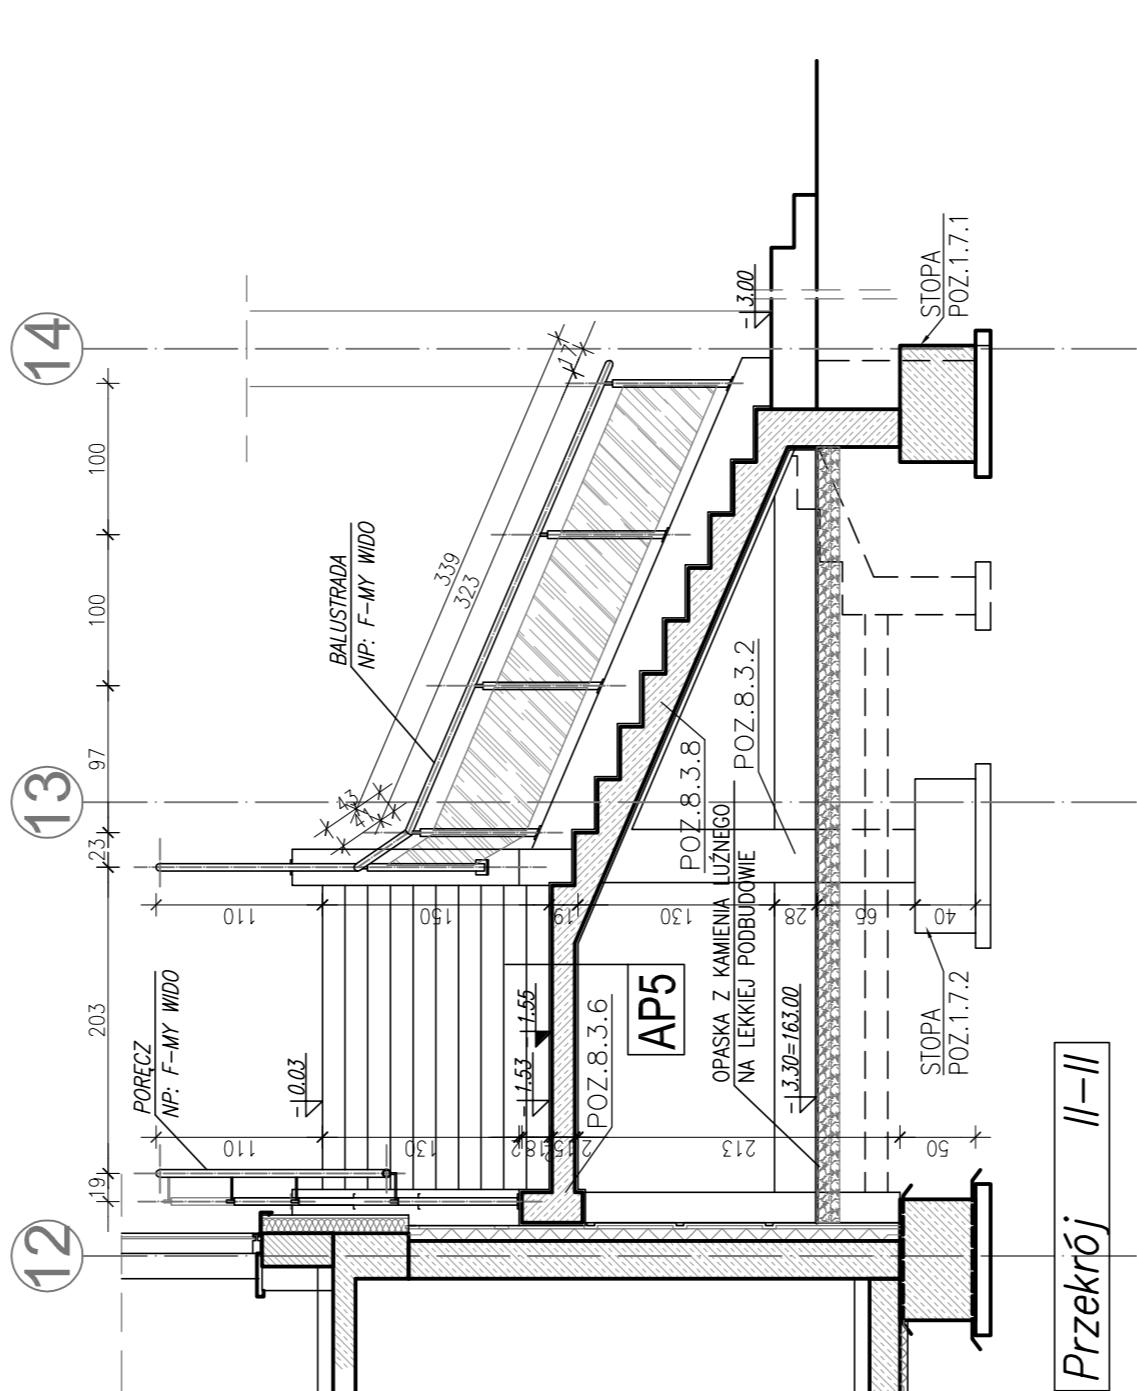


## Przekrój // - //

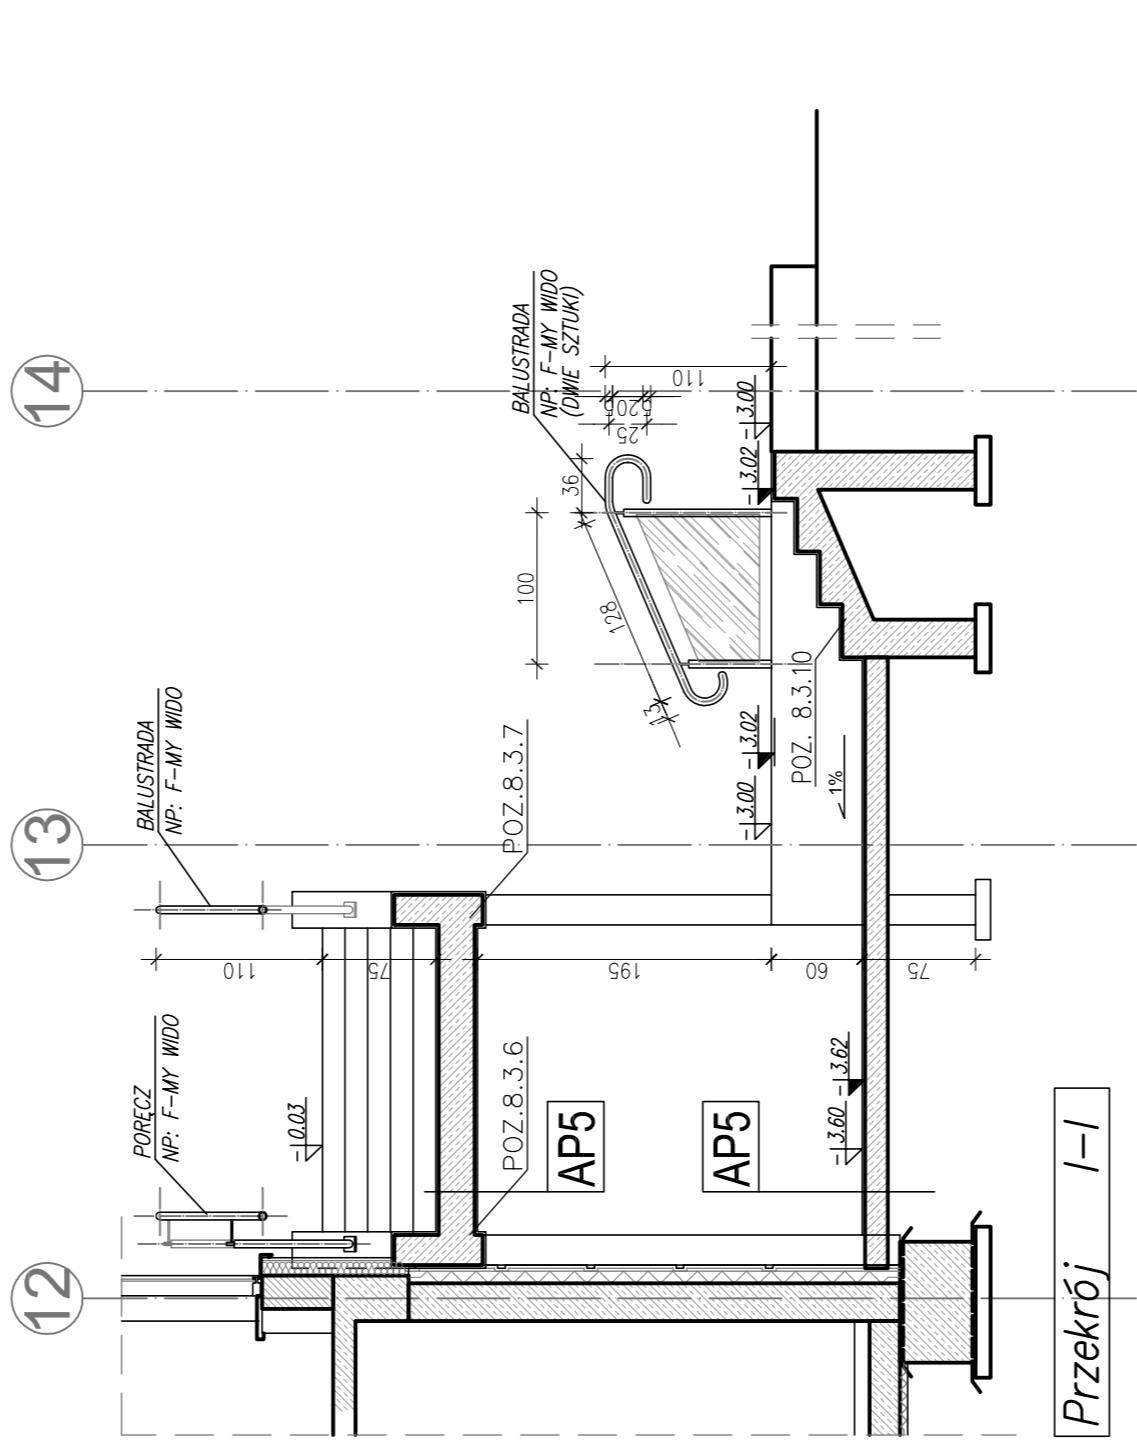


## Przekrój /-/-

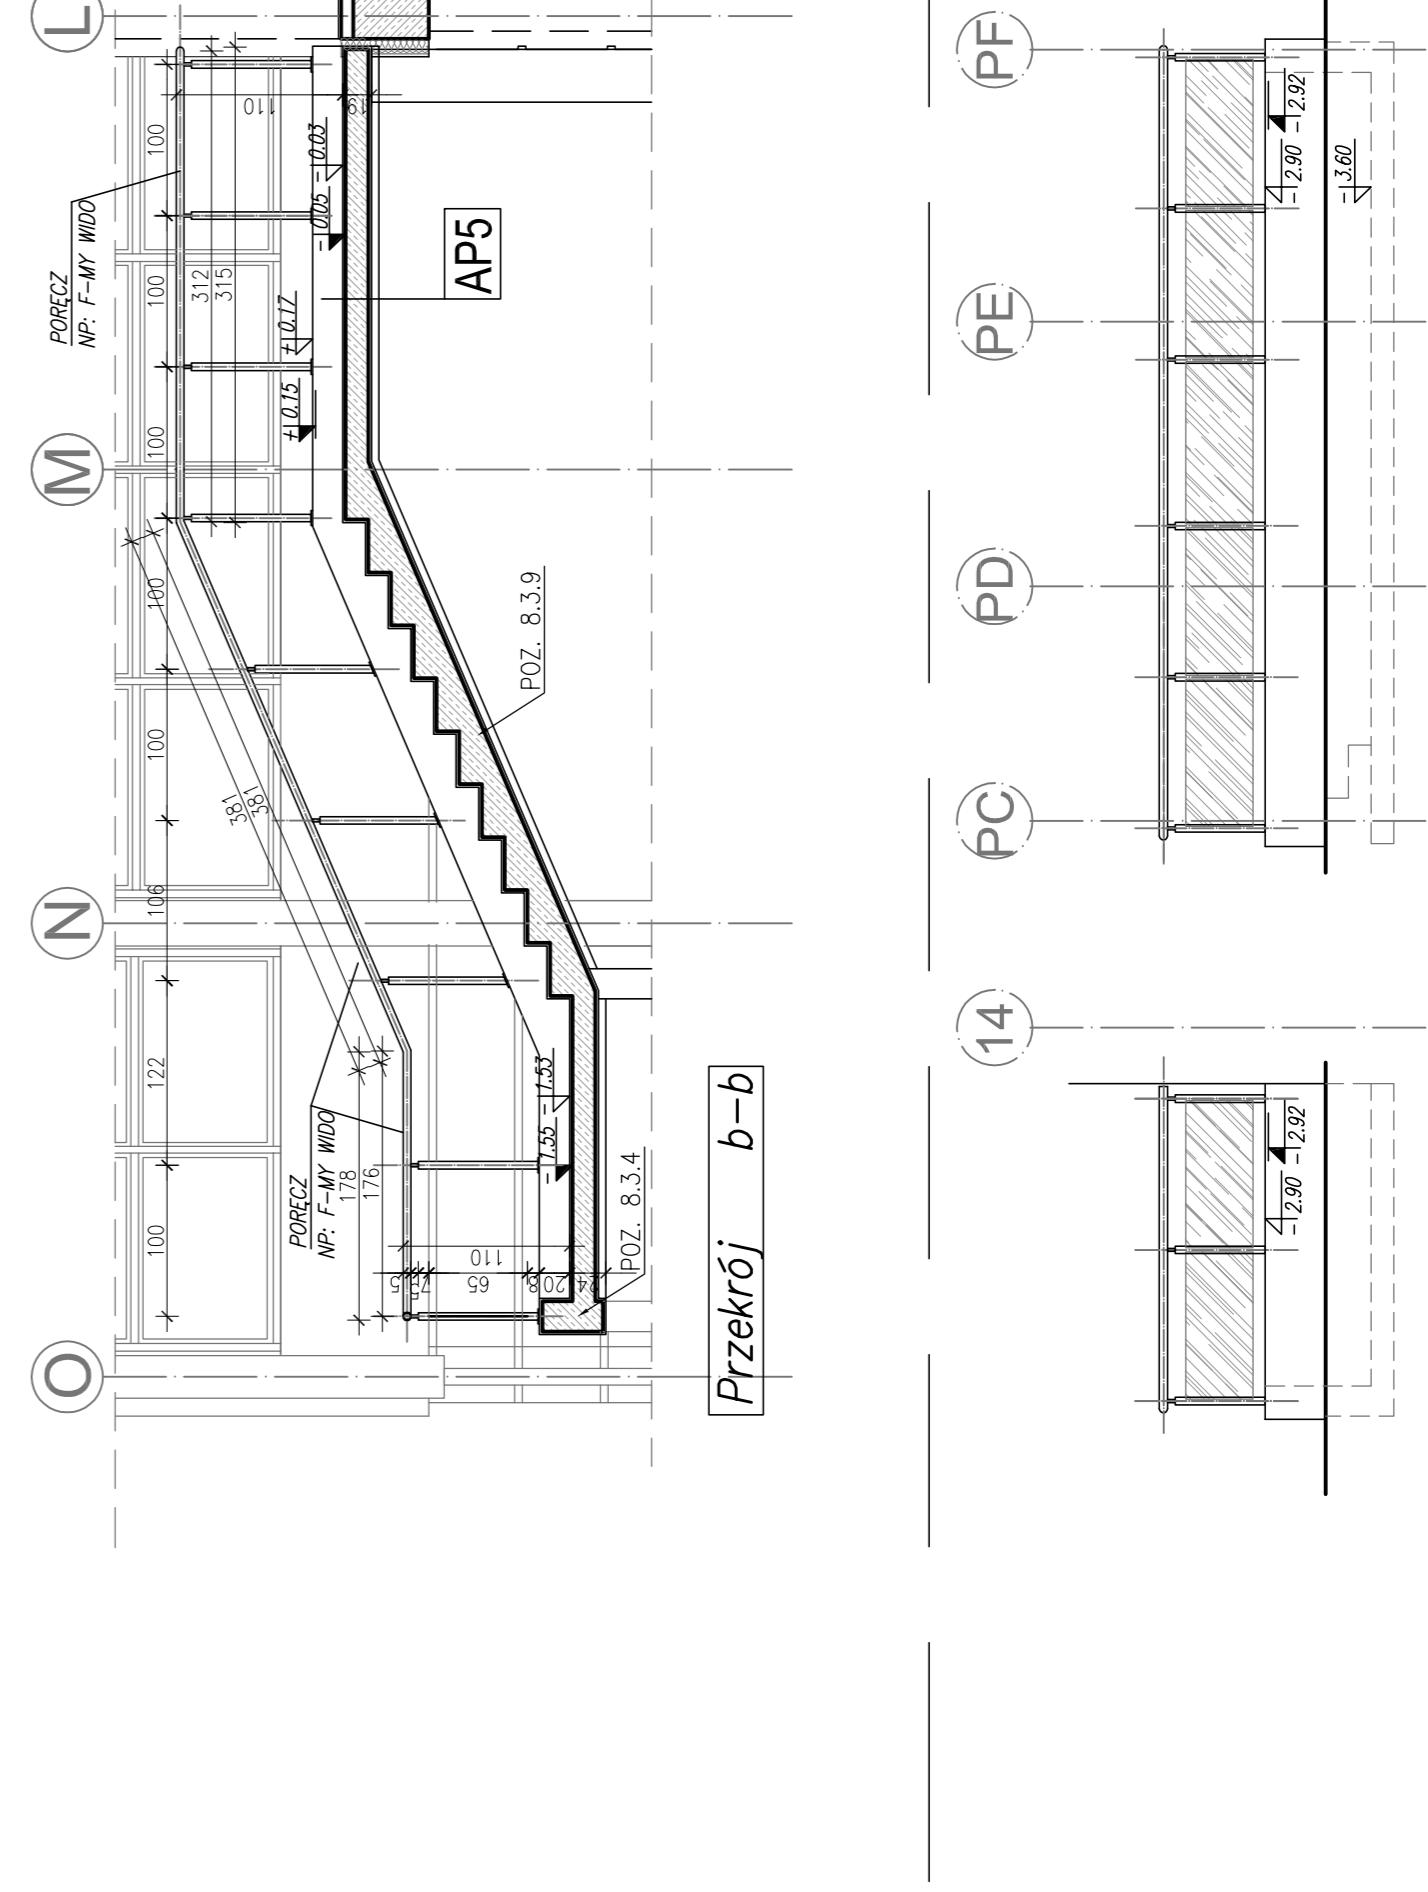


Przekrój b-b

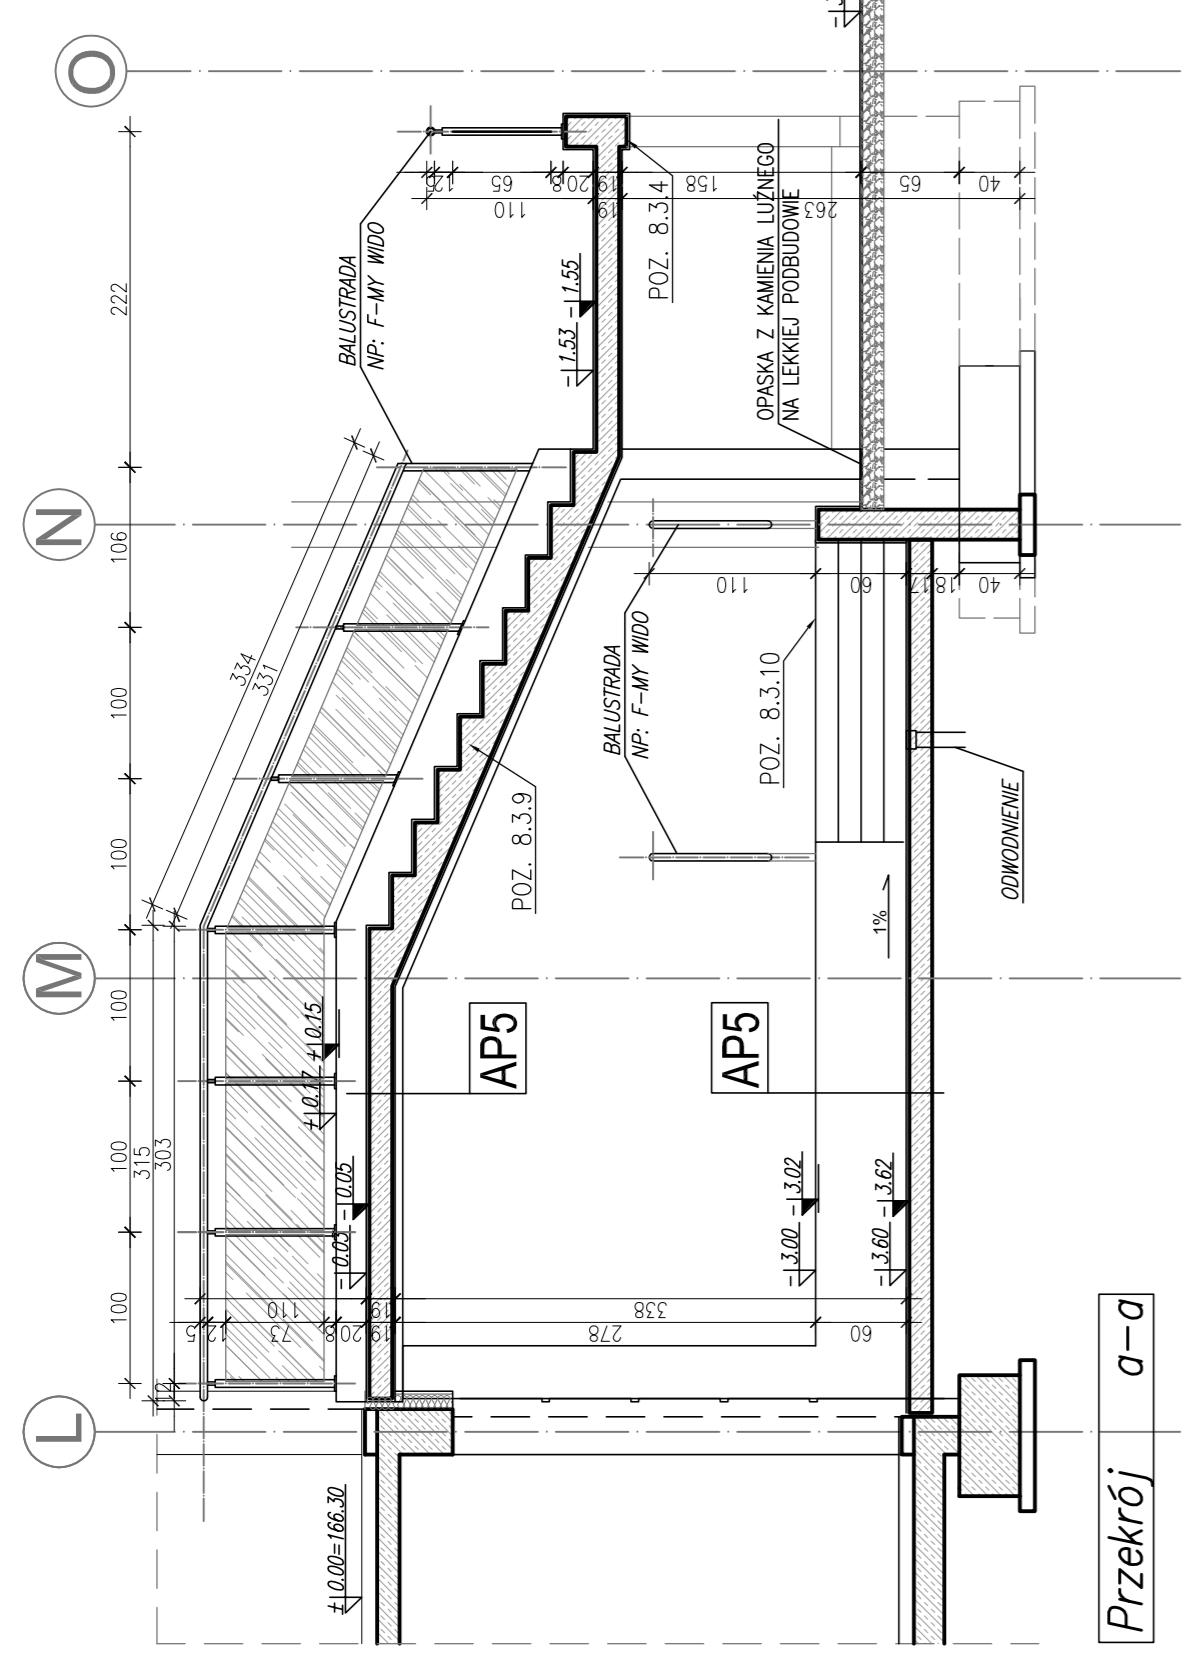

**Przekrój**       $a-a$

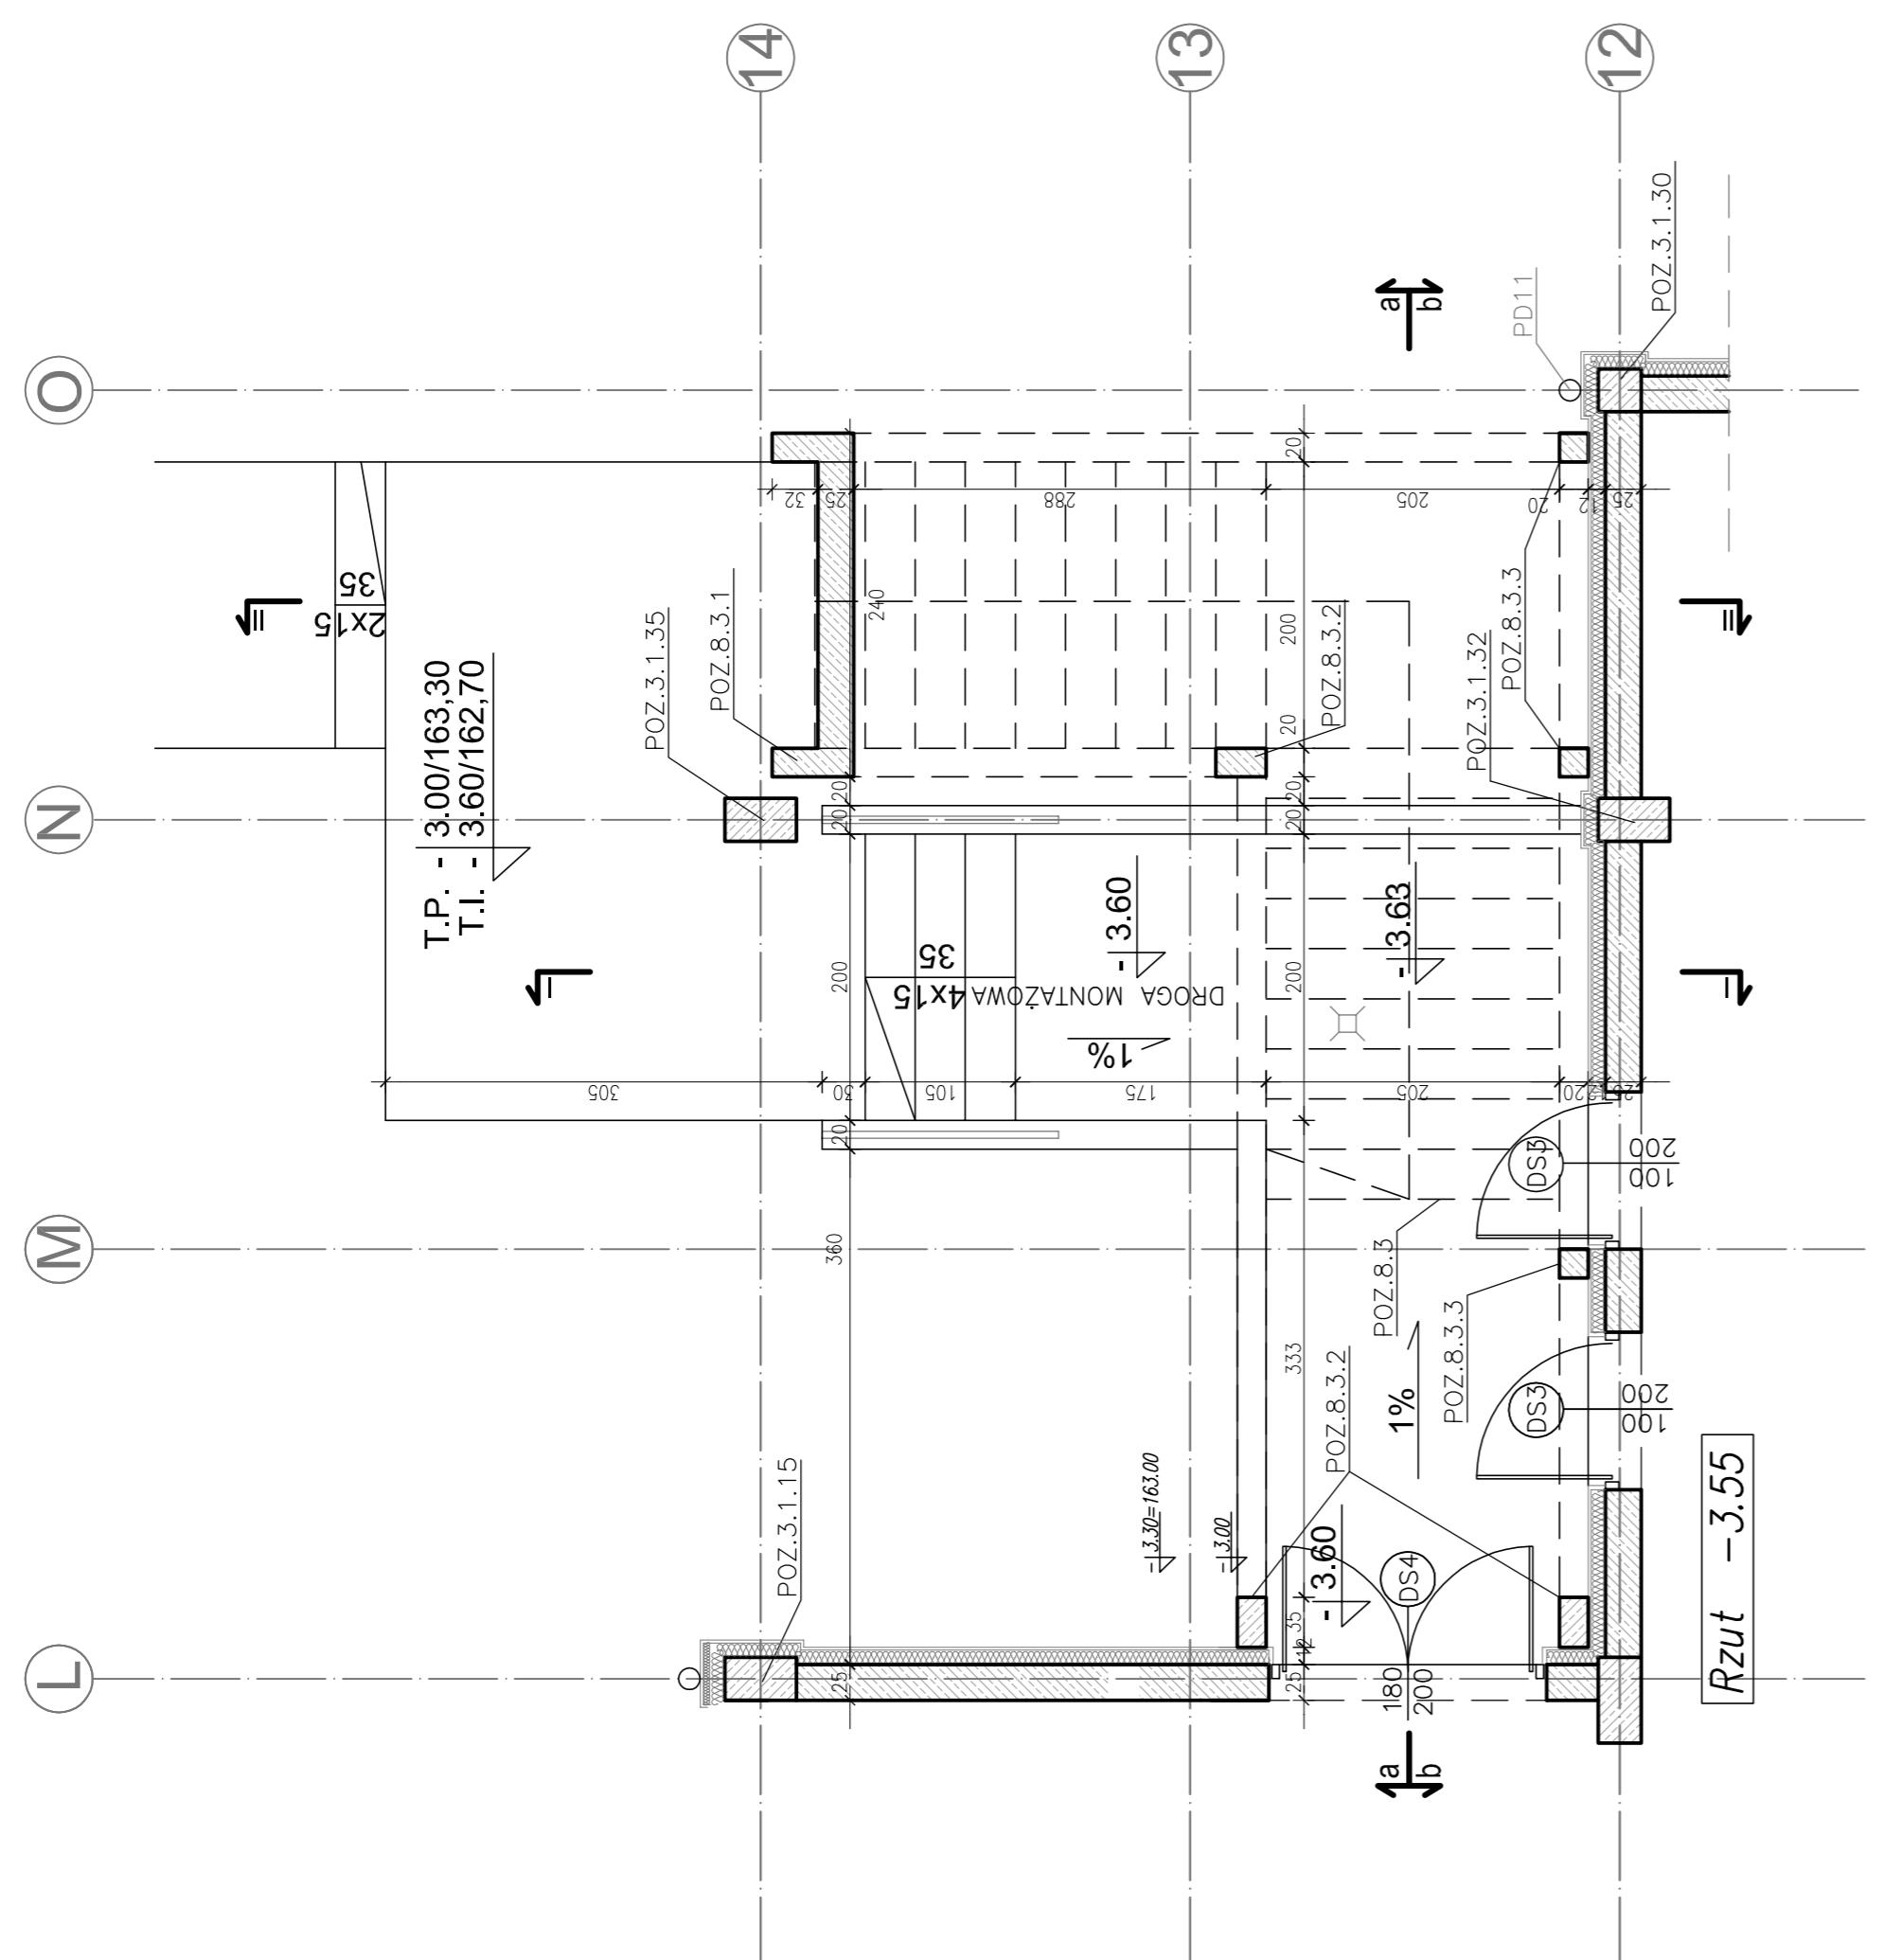

Rzut -3.55

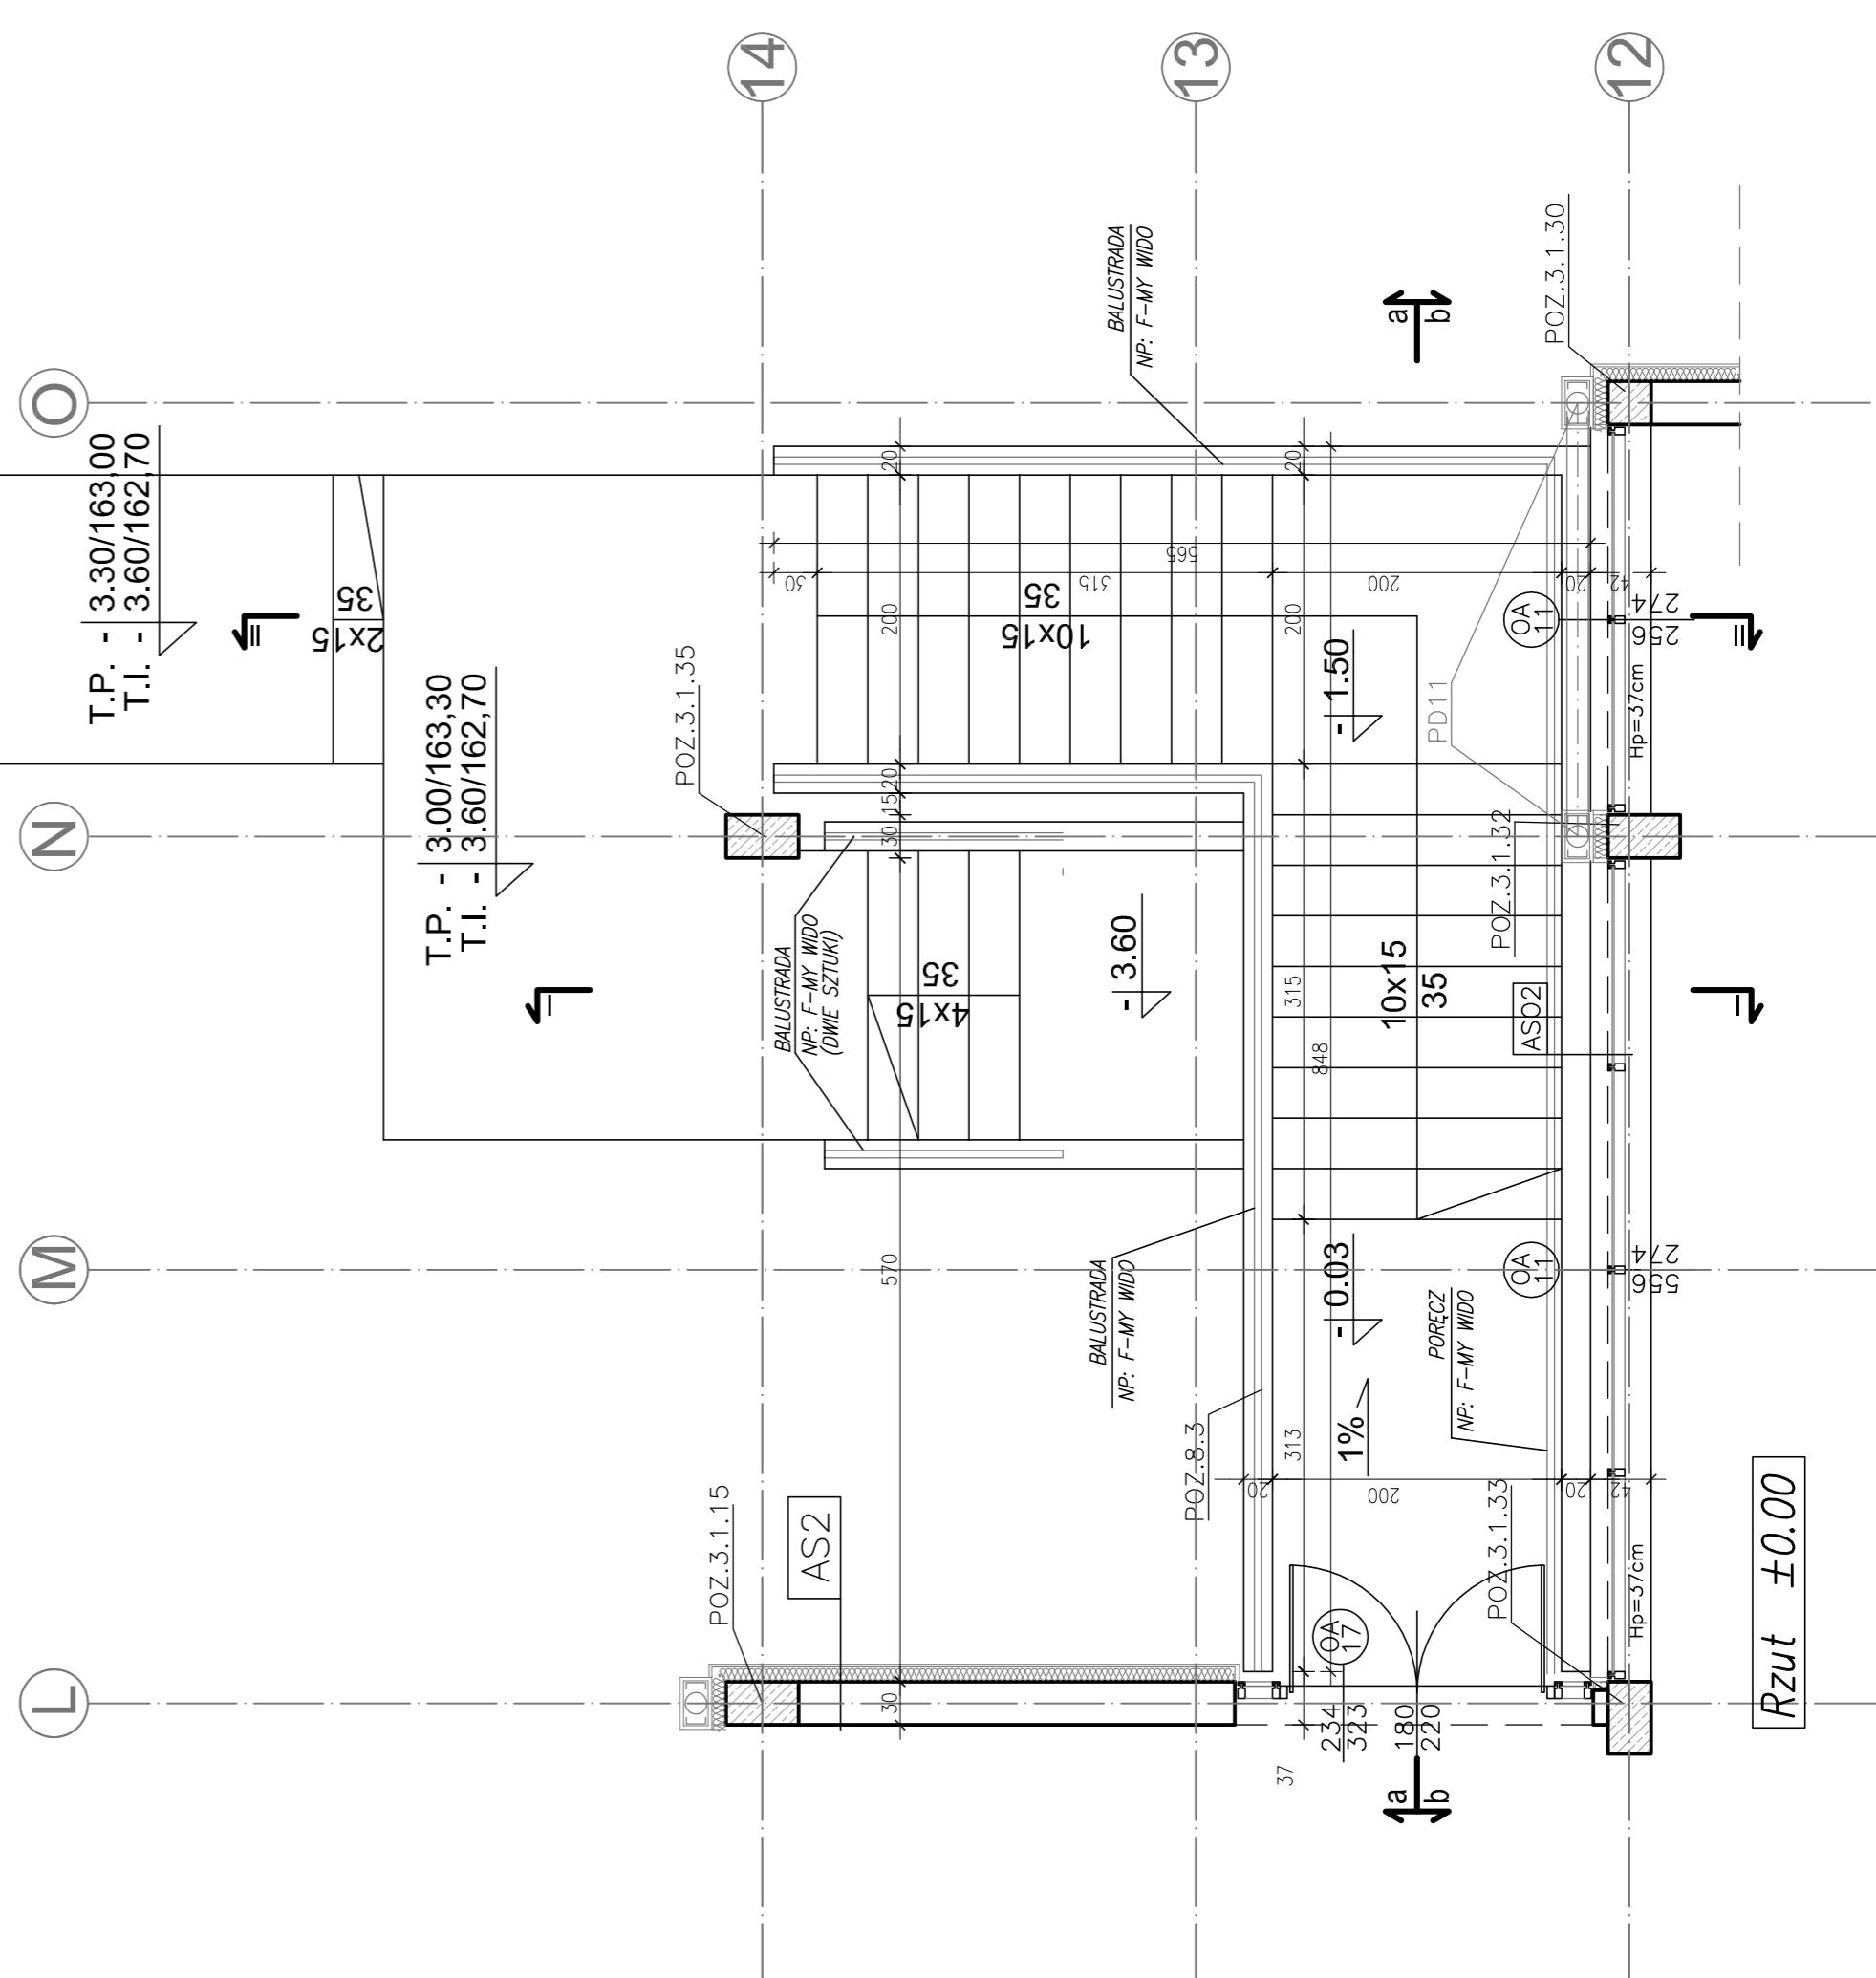

Rzut ±0.00

INWESTOR: <b>GMINA STRZELIN</b> 57-100 STRZELIN, UL. ZABKOWICKA 11						PRZEDMIOTU: <b>Projekt krytej pływalni w Strzelinie przy ul. Okulickiego wraz z technologiami i instalacjami wewnętrznymi, parkingiem, podłączeniem do drogi, chodnikami, przyłączami: wodociągowym, kanalizacyjnym (sanitarnym, deszczowym), elektroenergetycznym, gazowym, elementami małej architektury, na działkach ewid. o numerach: 2/1, 2/3, 2/4, 11, obr. 0001-SRZELIN, jedn. ewid.</b>		
TEMAT: Budowa krytej pływalni w Strzelinie przy ul. Okulickiego wraz z technologiami i instalacjami wewnętrznymi, parkingiem, podłączeniem do drogi, chodnikami, przyłączami: wodociągowym, kanalizacyjnym (sanitarnym, deszczowym), elektroenergetycznym, gazowym, elementami małej architektury, na działkach ewid. o numerach: 2/1, 2/3, 2/4, 11, obr. 0001-SRZELIN, jedn. ewid.						DOKUMENTUM <b>A-34</b>		
021704_4, STRZELIN-MIASTO						PROJEKT WYKONAWCZY		
Zespół proj.	Nazwisko	Nr.Upr.	Data	Podpis	Branża:	ARCHITEKTURA		
Projektowali:	arch. Zdzisław Banas	9/88	04.2009		Treść projektu:			
Opracowali:	arch. Piotr Bałk		04.2009		DETALI SCHODÓW EWAKUACYJNYCH			
Opracowali:	arch. Karolina Rosińska-Stochaj		04.2009		I TERENOWYCH			
Opracowali:	arch. Agnieszka Kłodzieńska	MPDQIA/032/2005	02.2009		Stadion:	PROJEKT WYKONAWCZY		
Przedziała:								
PRACOWNIA PROJEKTOWA <b>DKT EXPERT</b> Architektoniczno - konstrukcyjna inż. ARTUR LUDOMIRSKI						Nr proj. KP/1002/A/08-PW		
1:50						Nr ds.		
						Rewizja		
31-872 Kraków, os.Dwuliniowa 303 tel. (12) 632-93-73 fax. (12) 632-93-56								
tel. (12) 649-07-59								
e-mail: <a href="mailto:projekt@dkt-expert.pl">projekt@dkt-expert.pl</a>								
www.dkt-expert.pl								
Wszelkie prawa autorskie zastrzeżone, za szczytnym uwzględnieniem przepisów Ustawy o prawie autorskim (Dz. U. Nr 345/2012 poz. 234 wraz z przepisami o ochronie praw intelektualnych zmianami), Karta ujawnienia, rozwijanie i rozwijanie, modyfikowanie, aż do 72.000 autorstwa i samodzielnego modyfikowania								