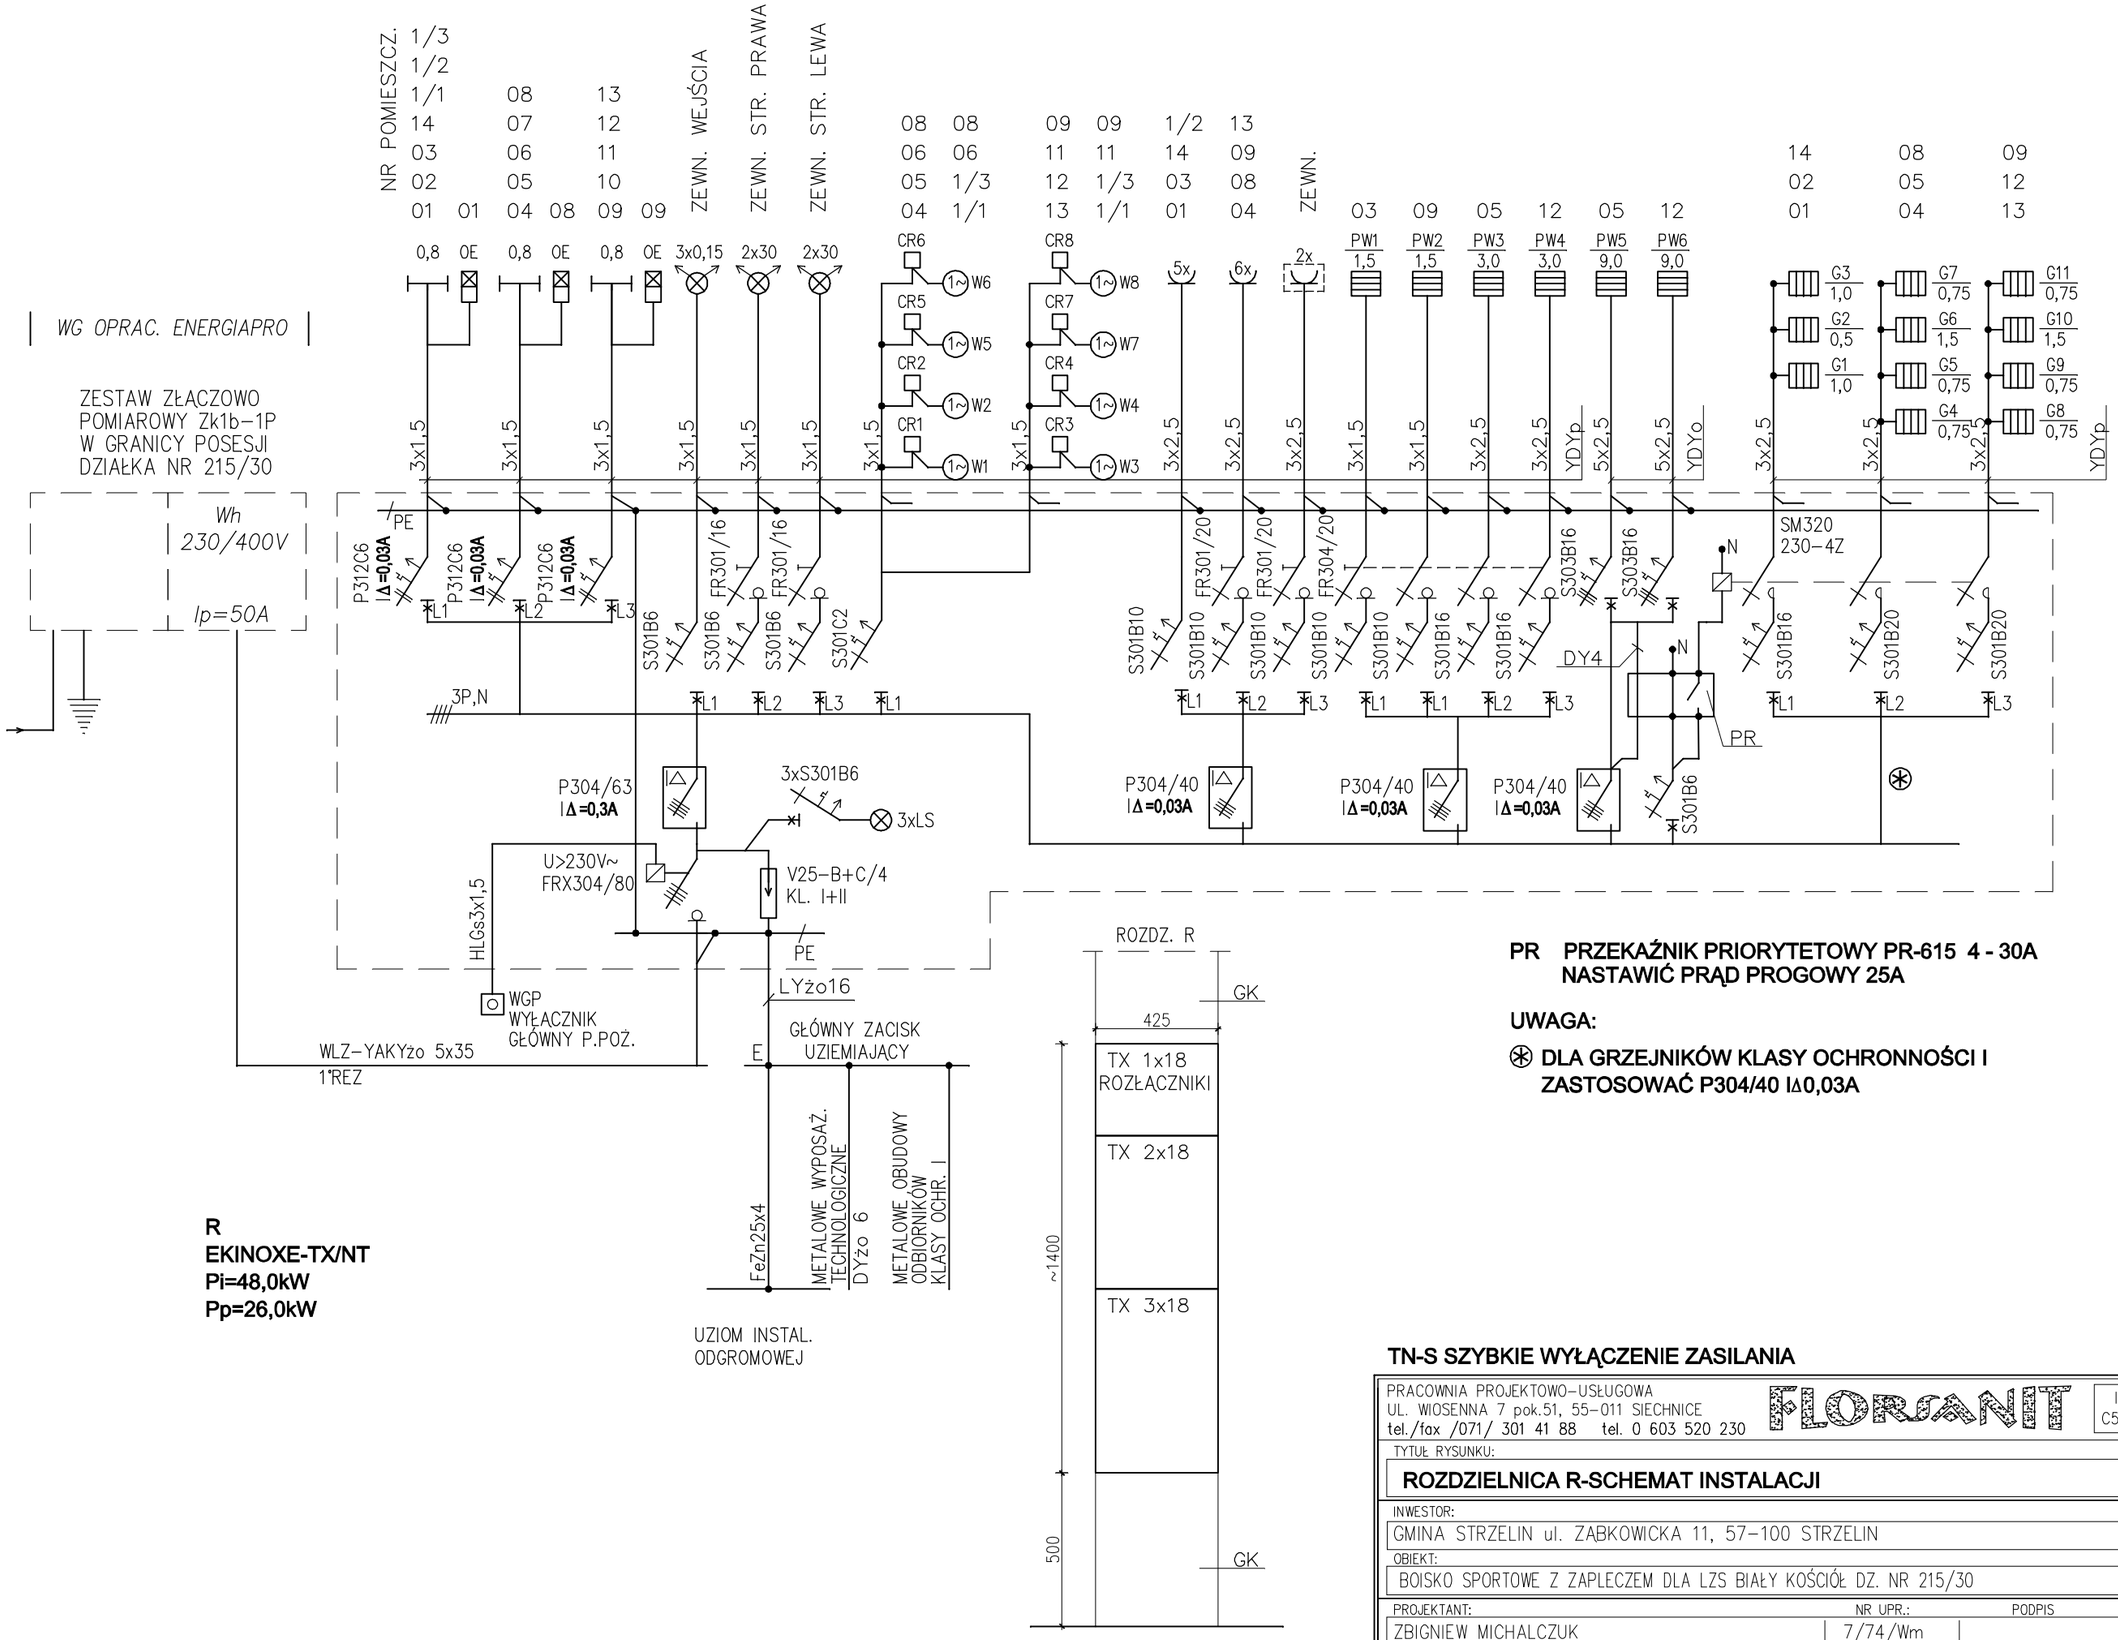

R
EKINOXE-TX/NT
Pi=48,0kW
Pp=26,0kW

PR PRZEKAŹNIK PRIORYTETOWY PR-615 4 - 30A
NASTAWIĆ PRĄD PROGOWY 25A

UWAGA:

⊛ DLA GRZEJNIKÓW KLASY OCHRONNOŚCI I ZASTOSOWAĆ P304/40 IΔ0,03A

TN-S SZYBKIE WYŁĄCZENIE ZASILANIA

PRACOWNIA PROJEKTOWO–USŁUGOWA UL. WIOSENNA 7 pok.51, 55–011 SIECHNICE tel./fax /071/ 301 41 88 tel. 0 603 520 230	FLORANIT InteliCAD 6.0 Prof. C50V–9E8S–XC1V–6C17
TYTUŁ RYSUNKU: **ROZDZIELNICA R-SCHEMAT INSTALACJI**	BRANŻA: ELEKTRYCZNA
INWESTOR: GMINA STRZELIN ul. ZĄBKOWICKA 11, 57–100 STRZELIN	SKALA 1/100
OBIEKT: BOISKO SPORTOWE Z ZAPLECZEM DLA LZS BIAŁY KOŚCIÓŁ DZ. NR 215/30	DATA: 03.2010
PROJEKTANT: ZBIGNIEW MICHALCZUK | NR UPR.: 7/74/Wm | PODPIS:	NR RYSUNKU **1/E**