


Pole wykopu : 63,53 m²
Pole nasypu : 1,92 m²

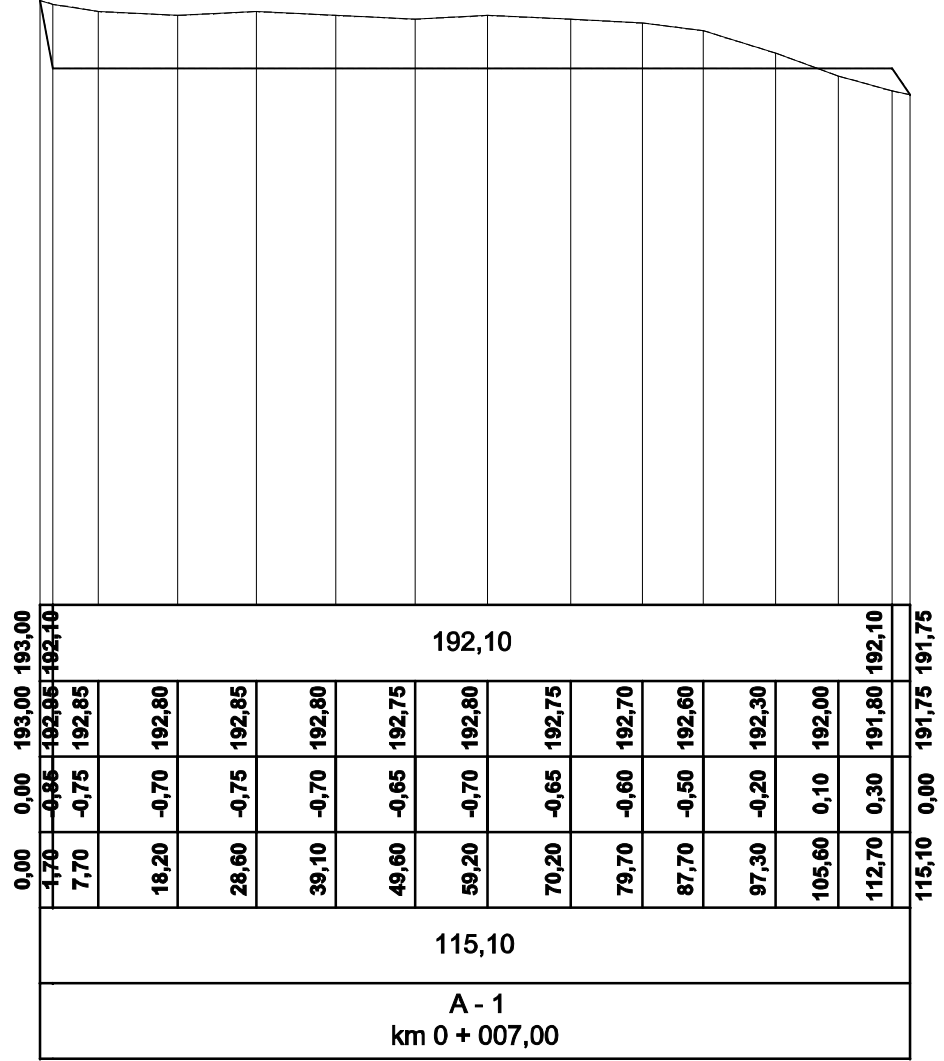

195,00	
194,00	
193,00	
192,00	
191,00	
190,00	
189,00	
188,00	
187,00	
186,00	
Poziom porównawczy 185 m n.p.m.	
Rzędne projektowane [m n.p.m.]	192,10
Rzędne istniejące [m n.p.m.]	193,00 192,95 192,85 192,80 192,85 192,80 192,75 192,80 192,75 192,70 192,60 192,30 192,00 191,80 192,10
Głębokość [m]	0,90 0,85 0,75 0,70 0,75 0,70 0,65 0,70 0,65 0,60 0,50 0,20 0,10 0,30 0,35
Długości [m]	1,70 7,70 18,20 28,60 39,10 49,60 59,20 70,20 79,70 87,70 97,30 105,60 112,70 115,10
Długość całkowita [m]	115,10
Przekrój charakterystyczny	A - 1 km 0 + 007,00

PRACOWNIA PROJEKTOWO-USŁUGOWA
UL. WIOSENNĄ 7 pok.51, 55-011 SIECHNICE
tel./fax /071/ 750 30 11 tel. 0603 520 230

ELORRANT

InteligCAD 6.0 Prof.
C50V-9E8S-XC1V-6C17

PROFIL MAS ZIEMNYCH A-1

Tytuł RYSUNKU:
INWESTOR:
GMINA STRZELIN ul. ZABKOWICKA 11, 57-100 STRZELIN
OBIEKT:
BOISKO SPORTOWE WRAZ Z ZAPLECZEM DLA LZS BIAŁY KOSCIÓŁ dz. nr 215/30
PROJEKTANT:
mgr inż. TOMASZ PEKAŁA

BRANŻA:
BUDOWLANA
SKALA
1/100/100
DATA:
III 2010
NR RYSUNKU
Z2

NR UPR.:
96/02/DUW
PODPIS