P 5 szt. 4
skala 1:20

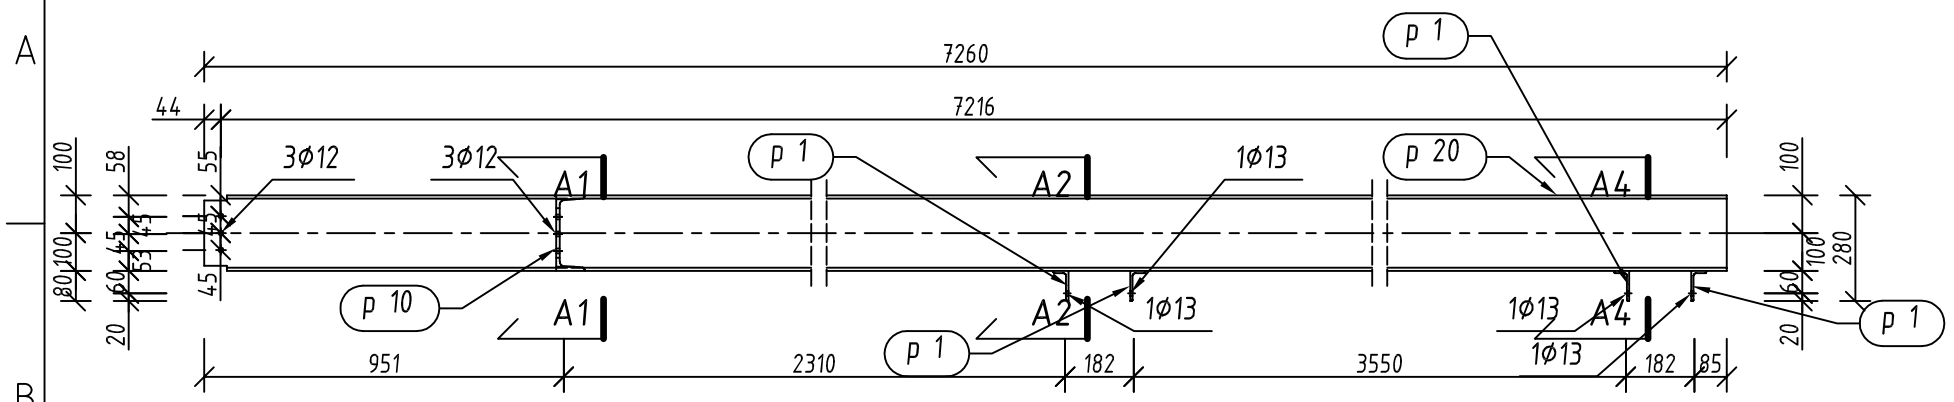

P 5 Widok z góry
skala 1:20

Pozycja	Przekrój	Liczba	Długość (mm)	Masa		
				Jednostkowa (kg/m)	Elementu (kg)	Całkowita (kg)
Pozycja P 5 Liczba=4 Masa Elementu=229,32(kg)						
p 1	LN 80x40x6	4	140.00	5,410	0,76	3,03
p 6	C 200	1	1263.40	25,280	31,94	31,94
p 10	C 200	1	1263.40	25,280	31,94	31,94
p 20	IPE 200	1	7260.20	22,370	162,41	162,41
						229,32
Masa łączna elementów (kg)						917,27
Dodatek na spoiny : 2.0 % (kg)						18,35
Masa całkowita (kg)						935,62

P 5 Widok z boku 1
skala 1:20

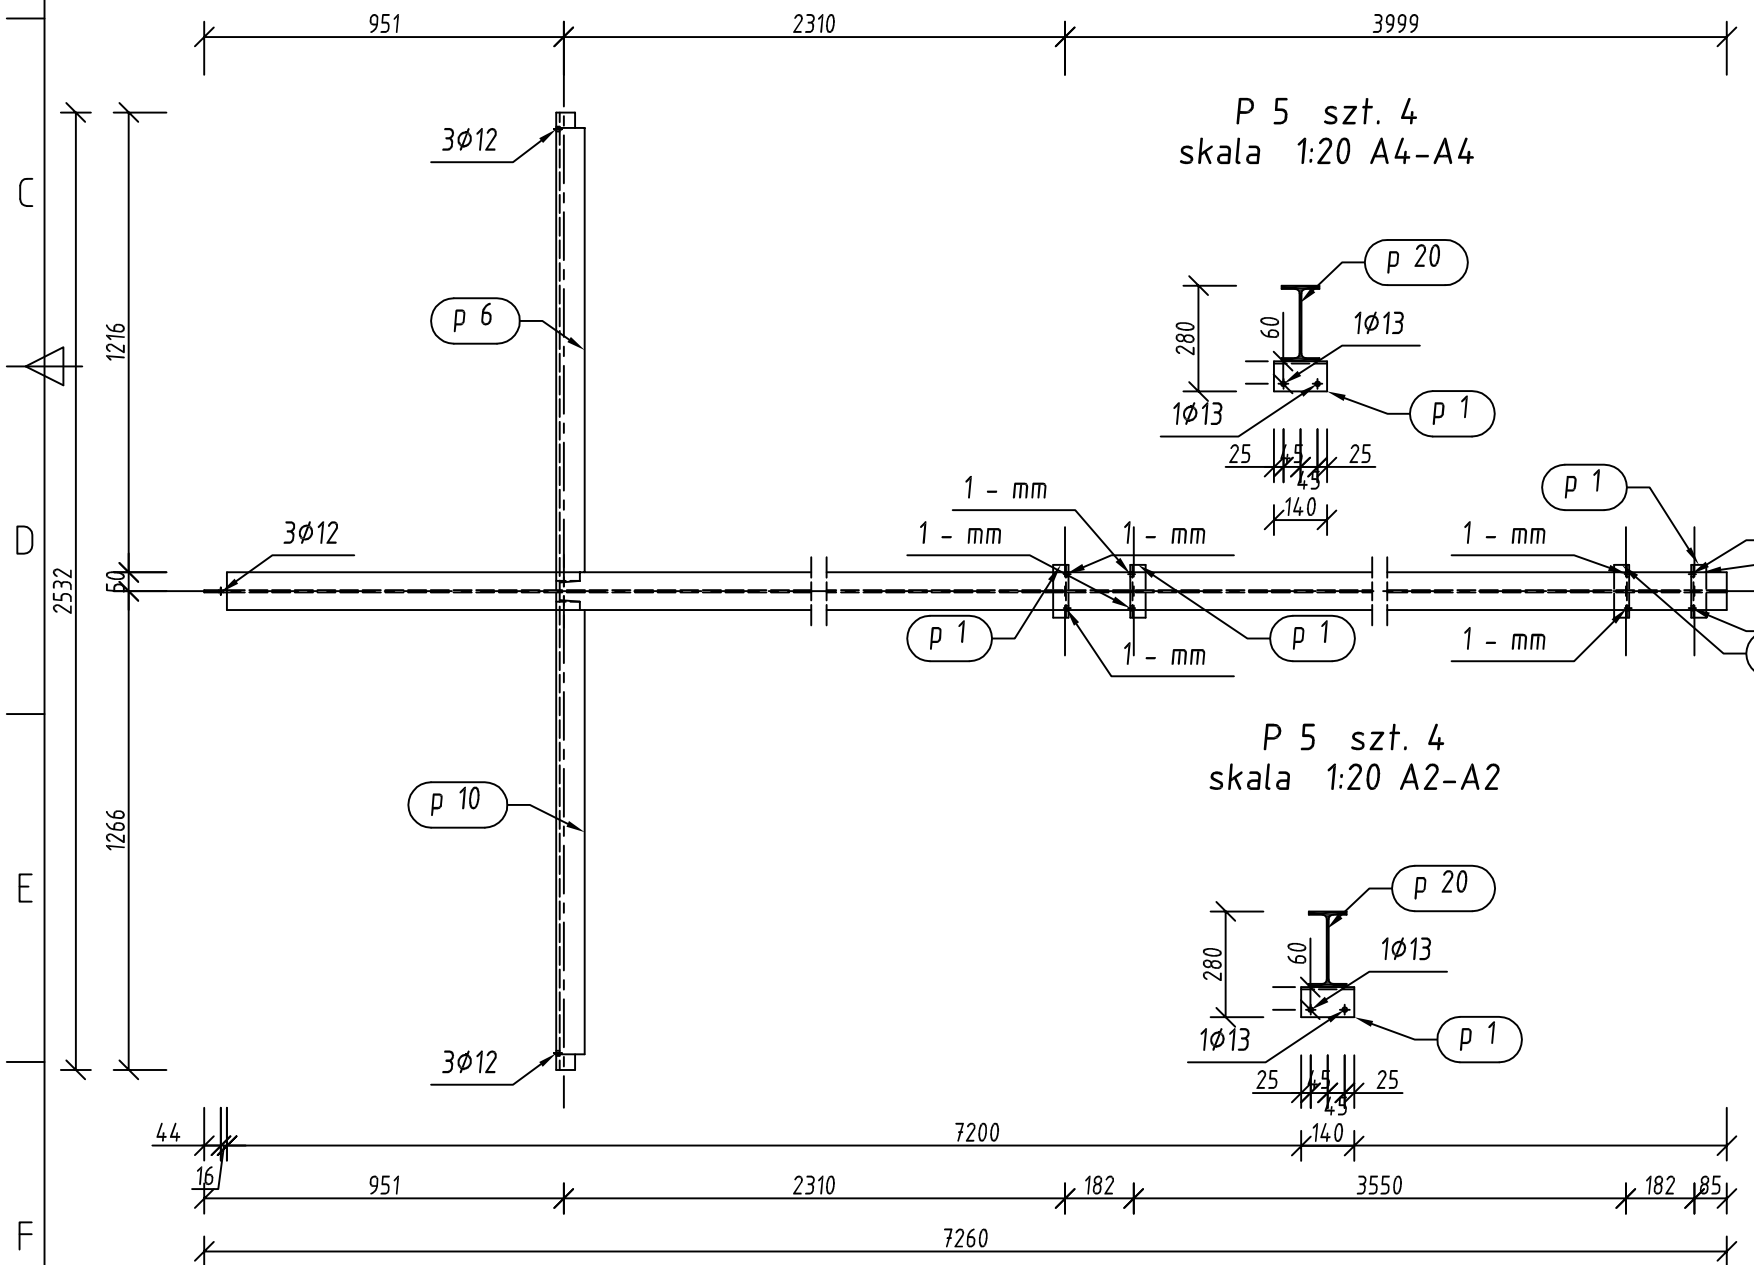

P 5 szt. 4
skala 1:20 A4-A4

P 5 szt. 4
skala 1:20 A2-A2

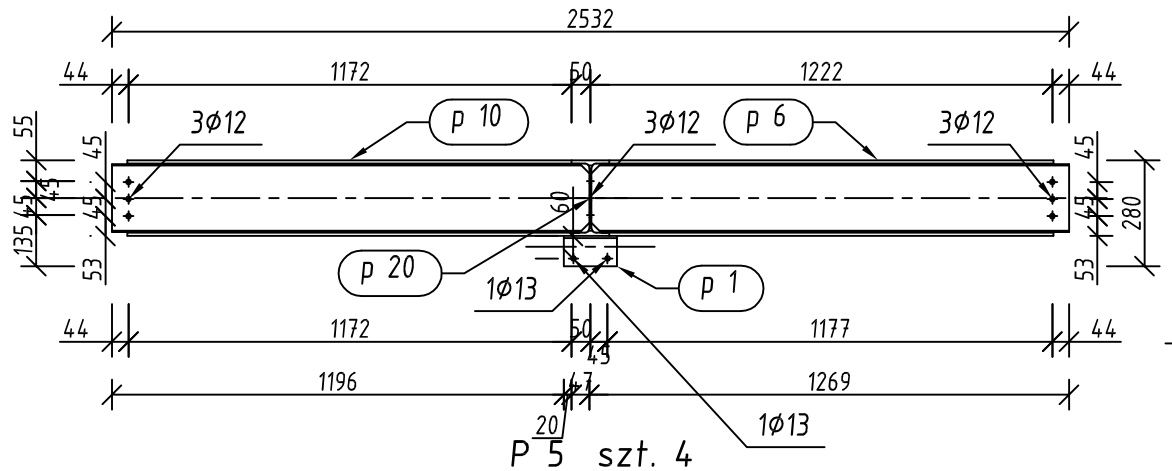

P 5 szt. 4
skala 1:20 A1A1

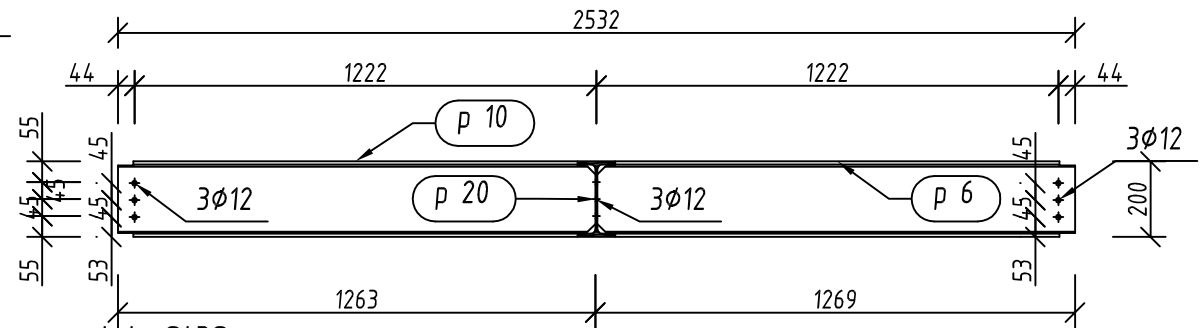

stal St3S
spoiny nieoznaczone pachwinowe gr. 3mm

Wszelkie prawa autorskie zastrzeżone
(All rights reserved)

robi projekt
44-100 Gliwice,
ul. Plebanska 4/3,
tel/fax 032/230 69 58

Obiekt:
Strzeliński Ośrodek Kultury ,Strzelin ul. Mickiewicza 2

Temat:
Przebudowa zaplecza Strzelińskiego Ośrodka Kultury
DACH 01 02 - element P5

Faza proj.: Rysunek warsztatowy | Data: VI 2009

Inwestor: Urząd Miasta i Gminy Strzelin, ul. Ząbkowicka 11, 57-100, Strzelin

Skala: 1:20

Projekt konstrukcji: mgr inż. Stanisław Klajnowski
upr.bud. 481/91

Rys. podstawowy: k61, k63

Nr rys.: w01-04