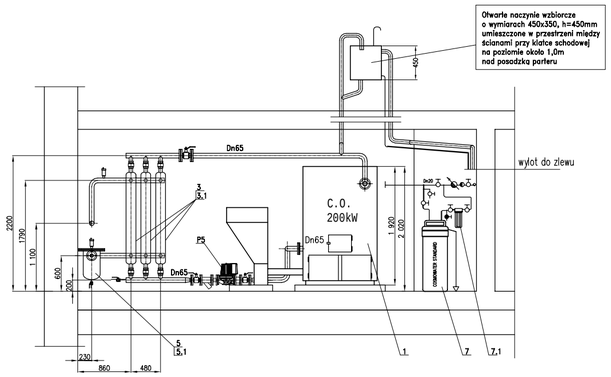

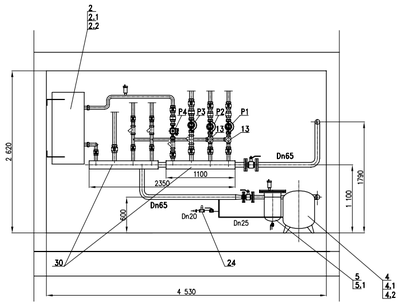

UWAGA: NUMERY ODNOŚNIKÓW WC WYKAZU MATERIAŁÓW

Obiekt: STRZELIŃSKI OŚRODEK KULTURY, Strzelin ul. A. Mickiewicza 2

Temat: PRZEBUDOWA STRZELIŃSKIEGO OŚRODKA KULTURY
WEWNĘTRZNE INSTALACJE GRZEWCZE

Faza: PW | Branża: INSTALACJE C.O. | Data: 06.2009 | Skala: 1:50

pnb: PRZEKROJE KOTŁOWNI | Nr rys.: 07

projekt robi s.c. 44-200 Gliwice ul. Pokrzywowa 5/3 telefax 032/232 88 99

Inwestor: Urząd Miasta i Gminy Strzelin

Autor projektu: mgr inż. Janusz Kozłuszek upr. nr 513/86

1 – Kocioł grzewczy na paliwo stałe (ekogroszek) z palnikiem retortowym zasobnikiem węgla i podajnikiem ślimakowym
2 – Bojler c.w.u. typ SMART 160 (ACV) o pojemności 126 l
3 – Bateria wymienników ciepła typ JAD 6/50 do c.o.
4 – Ciśnieniowe naczynie wzbiorcze Reflex NG100
5 – Magnetoodmulacz OlSm 200/50 (Q=5–10 m3/h)
7 – Automatyczny zmiękczacz wody ES 56/0015 VF EPURO
13 – Tablica elektr. + regulator kotła + sterownik obiegów c.o.
P1–P4 – Pompy obiegów grzewczych
P5 – Pompa obiegu kotła

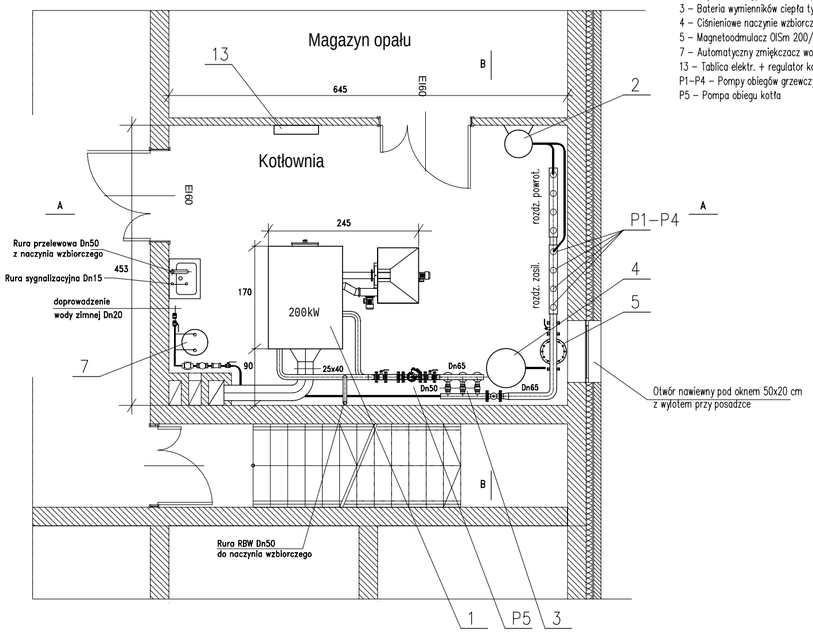

Obiekt: STRZELIŃSKI OŚRODEK KULTURY, Strzelin ul. A. Mickiewicza 2

Temat: PRZEBUDOWA STRZELIŃSKIEGO OŚRODKA KULTURY
WEWNĘTRZNE INSTALACJE GRZEWCZE

Faza: PW | Branża: INSTALACJE C.O. | Data: 06.2009 | Skala: 1:50

pnb: RZUT KOTŁOWNI. | Nr rys.: 06

projekt robi s.c. 44-200 Gliwice ul. Pokrzywowa 5/3 telefax 032/232 88 99

Inwestor: Urząd Miasta i Gminy Strzelin

Autor projektu: mgr inż. Janusz Kozłuszek upr. nr 513/86