


PRZEKRÓJ A-A

STREFA GŁĘBOKA
-1,8 m

STREFA SKOŚNA

25040
+30
+10

STREFA PŁYTKA
-1,20 m

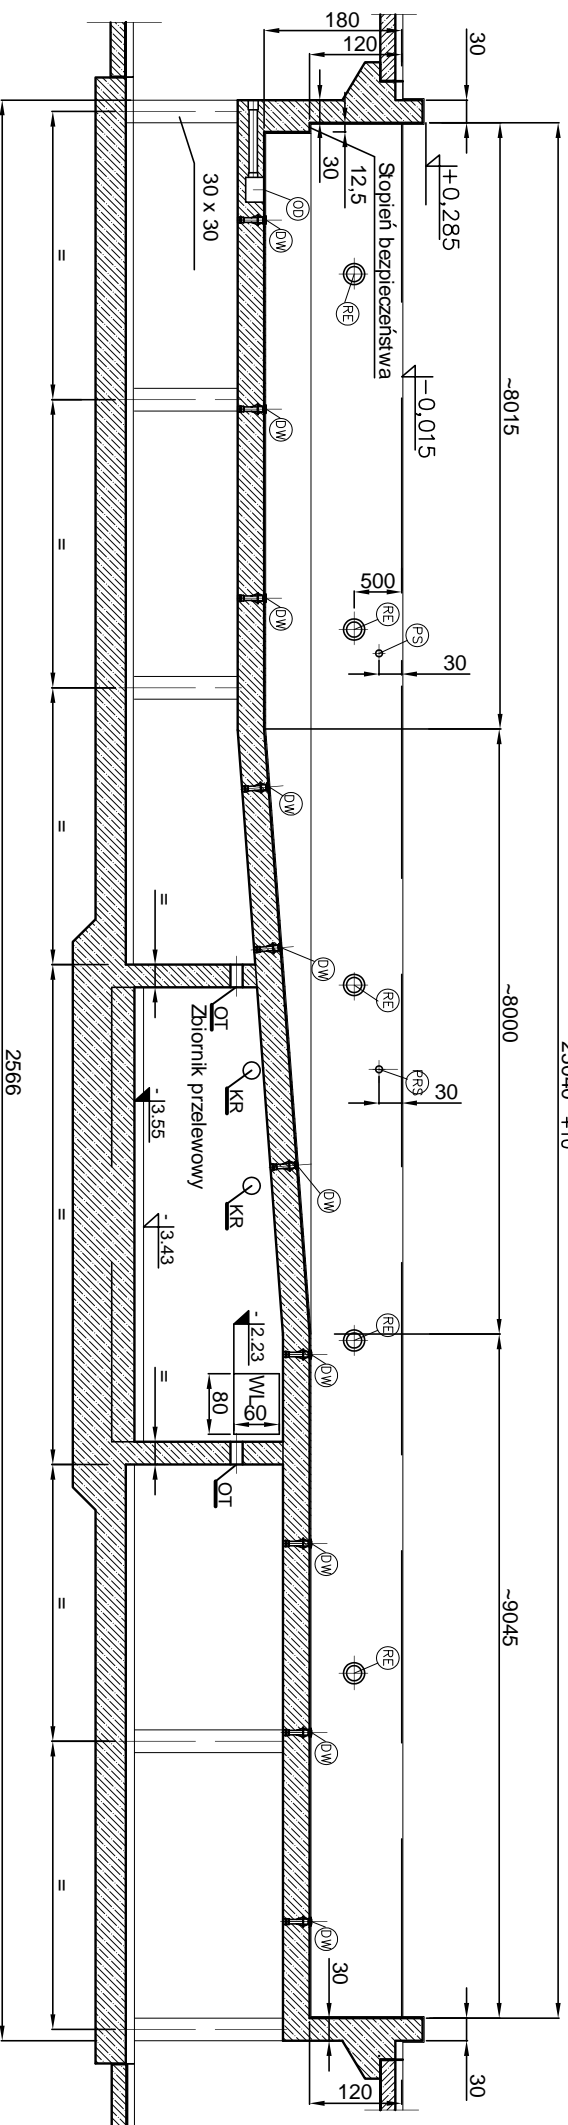

Uwagi i objaśnienia na rys nr TF-1.4

Wszelkie prawa zastrzeżone. Rysunek nie może być bez zgody DKT Expert kopiowany, udostępniany osobom trzecim, ani wykorzystywany w inny sposób

ZESPÓŁ PROJEKTOWY	Nazwisko	Data	Podpis	BASEN PŁYWACKI 25 x 12,5 m NIECKA PODPARTA NA SŁUPACH STAN SUROWY ELEMENTY ZABETONOWANE PRZEKRÓJ PODLUZNY A-A
	K.Torbicz	04.2009		
Podziatka	M.Barczyk	04.2009		

1:100

DKT EXPERT
Kraków, ul. Wroclawska 53
tel (12) 632-93-73
fax (12) 632-93-56

nr proj. KP/1002/1/TF4/09-PW
nr rys. TF4-1.3
Rewizja