SCHODY ZEWNĘTRZNE
POZ.8.5 - ZBROJENIE
skala 1:50

A-A
skala 1:50

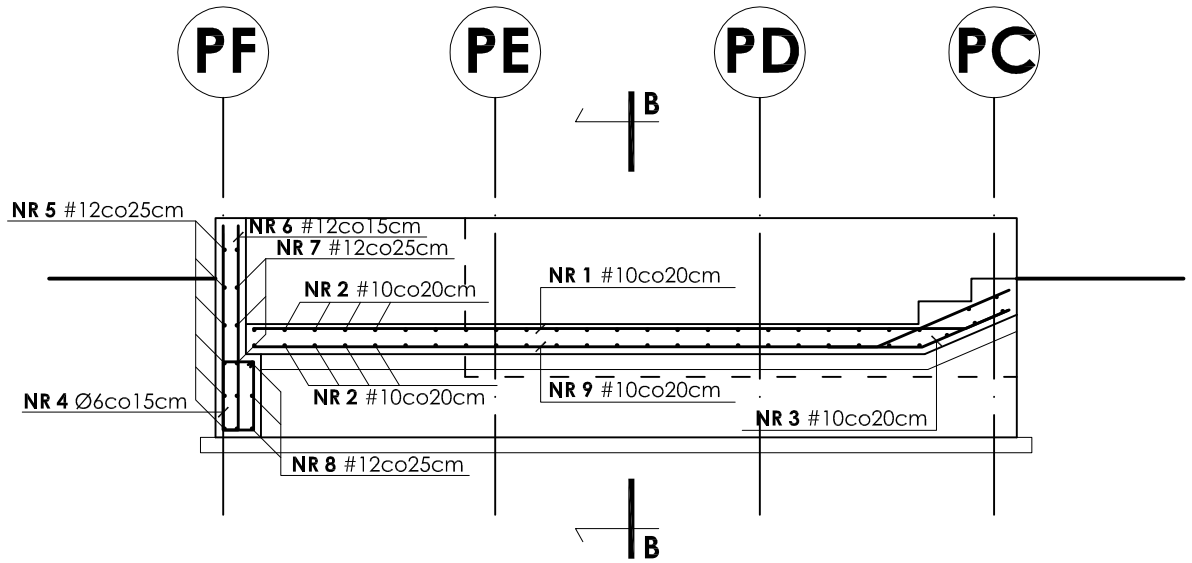

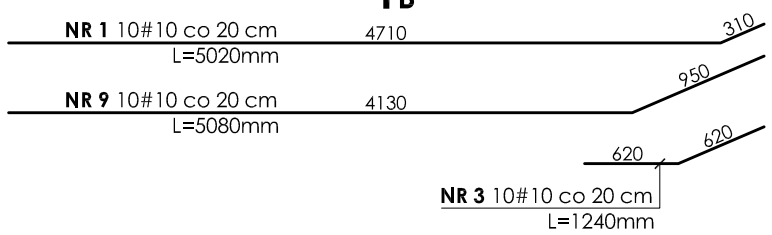

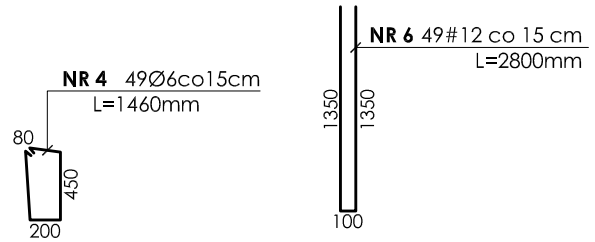

B-B
skala 1:50

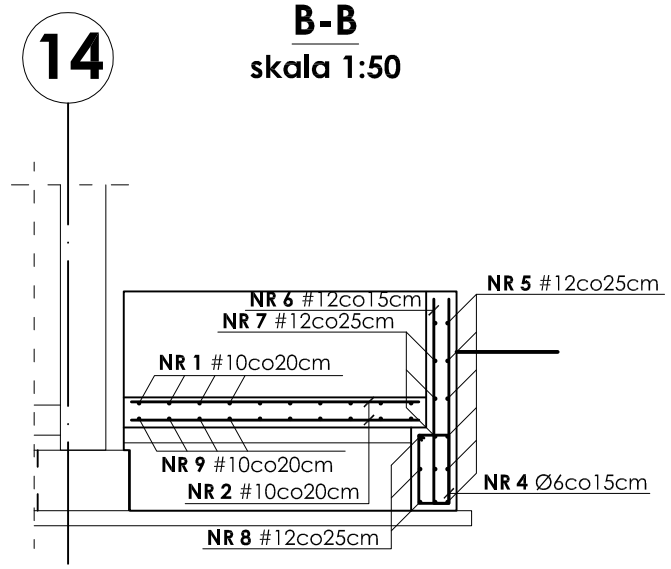

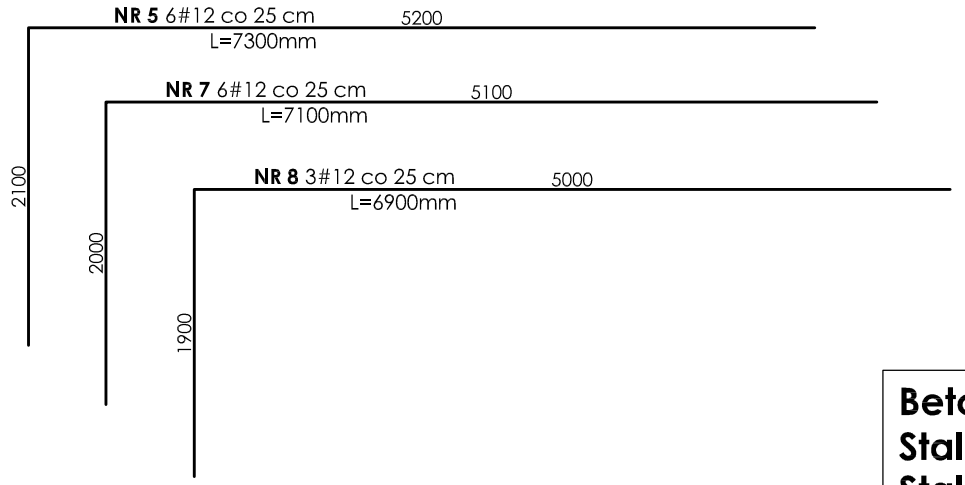

RZUT POZIOMY
skala 1:50

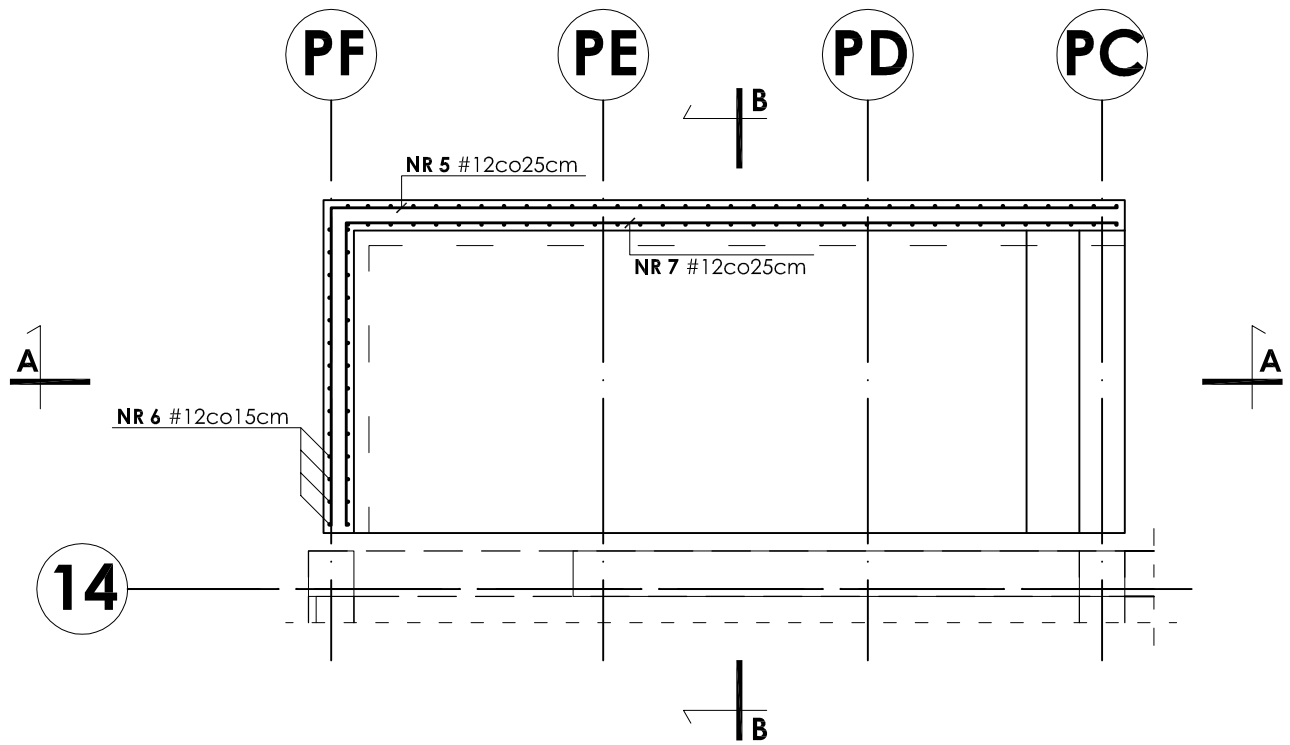

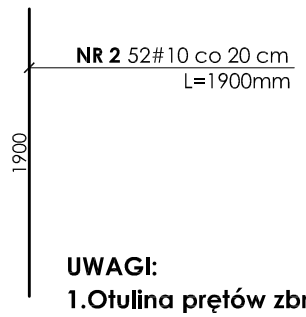

Beton B25
Stal # A-III (BST-500S)
Stal Ø A-0 (St0S)

UWAGI:
1. Otulina prętów zbrojenia wynosi 5 i 3cm.
2. Pod płytę zastosować podsypkę żwirowo-piaskową o frakcji od 0,6 do 3.0cm gr. 10.0cm, zagęszczoną I_D = 0,6.
3. Górną powierzchnię płyty profilować ze spadkiem 1% do kratek ściekowych wg projektów branżowych.
4. Odbiór robót żelbetowych wg PN/B-06280, PN/B-10144 oraz specyfikacji technicznej.
5. Zestawienie stali na odrębnej stronie.

INWESTOR:	GMINA STRZELIN 57-100 STRZELIN, UL. ZĄBKOWICKA 11					
TEMAT:	BUDOWA KRYTEJ PŁYWALNI W STRZELINIE PRZY UL. OKULICKIEGO WRAZ Z TECHNOLOGIAMI I INSTALACJAMI WEWNĘTRZNYMI, PARKINGIEM I PODŁĄCZENIEM DO DROGI, CHODNIKAMI, PRZYŁĄCZAMI: WODOCIĄGOWYM, KANALIZACYJNYM (SANITARNYM, DESZCZOWYM), ELEKTROENERGETYCZNYM, GAZOWYM, ELEMENTAMI MAŁEJ ARCHITEKTURY, NA DZIAŁKACH EWID. O NUMERACH: 2/1, 2/3, 2/4, 1/1, OBR. MIASTO STRZELIN, JEDN. EWID. 021704_4					
ZESPÓŁ PROJ.	NAZWISKO	NR UPR.	DATA	PODPIS	BRANŻA	KONSTRUKCJA
Projektant:	**inż. Artur Ludomirski**	**117/82**	02.2009		TREŚĆ RYSUNKU	SCHODY ZEWNĘTRZNE POZ.8.5 - ZBROJENIE
Opracował:	inż. Artur Ludomirski	117/82	02.2009			
	tech. Tomasz Siwiec		02.2009			
Sprawdził:	**inż. Bartosz Ludomirski**	**143/2002**	02.2009		STADIUM	PROJEKT WYKONAWCZY
Podziałka: 1:50	PRACOWNIA PROJEKTOWA Architektoniczno - Konstrukcyjna inż.ARTUR LUDOMIRSKI os.Dywizjonu 303 bl.11/100a 31-872 Kraków tel./fax. (012) 649-07-59	DKT EXPERT Kraków, ul. Wrocławska 53 tel (12) 632-93-73 fax (12) 632-93-56			NR PROJ.	KP/1002/B/08-PW
					NR RYS.	B-11/5/2
					REWIZJA	

Wszelkie prawa autorskie zastrzeżone, ze szczególnym uwzględnieniem przepisów Ustawy o prawie autorskim (Dz. U. Nr 34/52 poz. 234 wraz z późniejszymi zmianami). Każde wykorzystanie, powielanie i rozpowszechnianie możliwe jest za zgodą autorskiej jednostki projektowania