

Województwo: **dolnośląskie**
 Powiat: **strzeliński**
 Gmina: **Strzelin**
 Obręb: **Strzelin**
 działka nr **2/1 AM 11**

MAPA SYTUACYJNO – WYSOKOŚCIOWA
 Skala 1:500
 dla celów projektowych

Wykonano w Przedsiębiorstwie Geodezyjno – Usługowym **GEOS**
 Na podstawie mapy zasadniczej i mapy ewidencji gruntów i budynków
 wpisanych do Państwowego Zasobu Geodezyjnego i Kartograficznego

Arkusz mapy: 463.341.0723

Sporządził:

mgr inż. Jerzy SATORA
 GEODETA UPRAWNIONY
 Zez. GUG1K nr 2504 z 23-10-1985
 ul. Orawska 34 tel. (71) 219 00
 57-100 STRZELIN

Aktualizacja mapy została
 wykonana przez **PGU „GEOS”**
 w m. c. u. marcu 2007r.
PGU „GEOS” Geodezyjno-Usługowe
 mgr inż. Jerzy Satora
 ul. Ząbkowicka 11A tel. (071) 392 22 94
 57-100 STRZELIN
 Na podstawie zlecenia
 DZ 631/2007
 KERG 2619-82/2007

PRACOWNIA PROJEKTOWO-USŁUGOWA
 UL. PIŁAWSKA 4/20, 50-538 WROCŁAW
 tel. /71/ 301 41 88 tel. 603 520 230

FLORANIT


InteliCAD 6.0 Prof.
 C50V-9E8S-XC1V-6C17

TYTUŁ RYSUNKU:		BRANZA:
ZASILANIE OBIEKTU - OŚWIETLENIE BOISK		ELEKTRYCZNA
INWESTOR:		SKALA:
GMINA STRZELIN ul. ZĄBKOWICKA 11, 57-100 STRZELIN		1/500
OBIEKT:		DATA:
ZAPLECZE SZATNIOWE BOISKA SPORTOWEGO STRZELIN DZ. NR 2/1		IV.2011
PROJEKTANT:	NR UPR.:	PODPIS
tech. ZBIGNIEW MICHALCZUK	7/74/Wm	
		NR RYSUNKU
		5E

- ZK** ZESTAW ZŁĄCZOWO-POMIAROWY Zk4o-1P
- M1-M8** MASZT OŚWIETLENIOWY WYS. 12,5m
- L1,L2** Z PROJEKTORAMI
- LINIA OŚWIETLENIA BOISKA YAKYżo 5x16
- WLZ – YAKYżo 5x50

KABLE ELEKTROENERGETYCZNE NALEŻY UŁOŻYĆ W WYKOPIE ZIEMNYM NA GŁĘBOKOŚCI 70cm W WARSTWACH PIASKU DOLNEJ I GÓRNEJ 10cm – TRASY KABLI OZNACZYĆ FOLIA Z TWORZYWA SZTUCZNEGO KOLORU NIEBIESKIEGO W CIĄGACH DRÓG KOMUNIKACYJNYCH KABELE UŁOŻYĆ W RURACH OSŁONOWYCH KARBOWANYCH KR50.

CAŁOŚĆ ROBÓT WYKONAĆ ZGODNIE Z NORMA N SEP-E-004 ELEKTROENERGETYCZNE I SYGNALIZACYJNE LINIE KABLOWE-PROJEKTOWANIE I BUDOWA

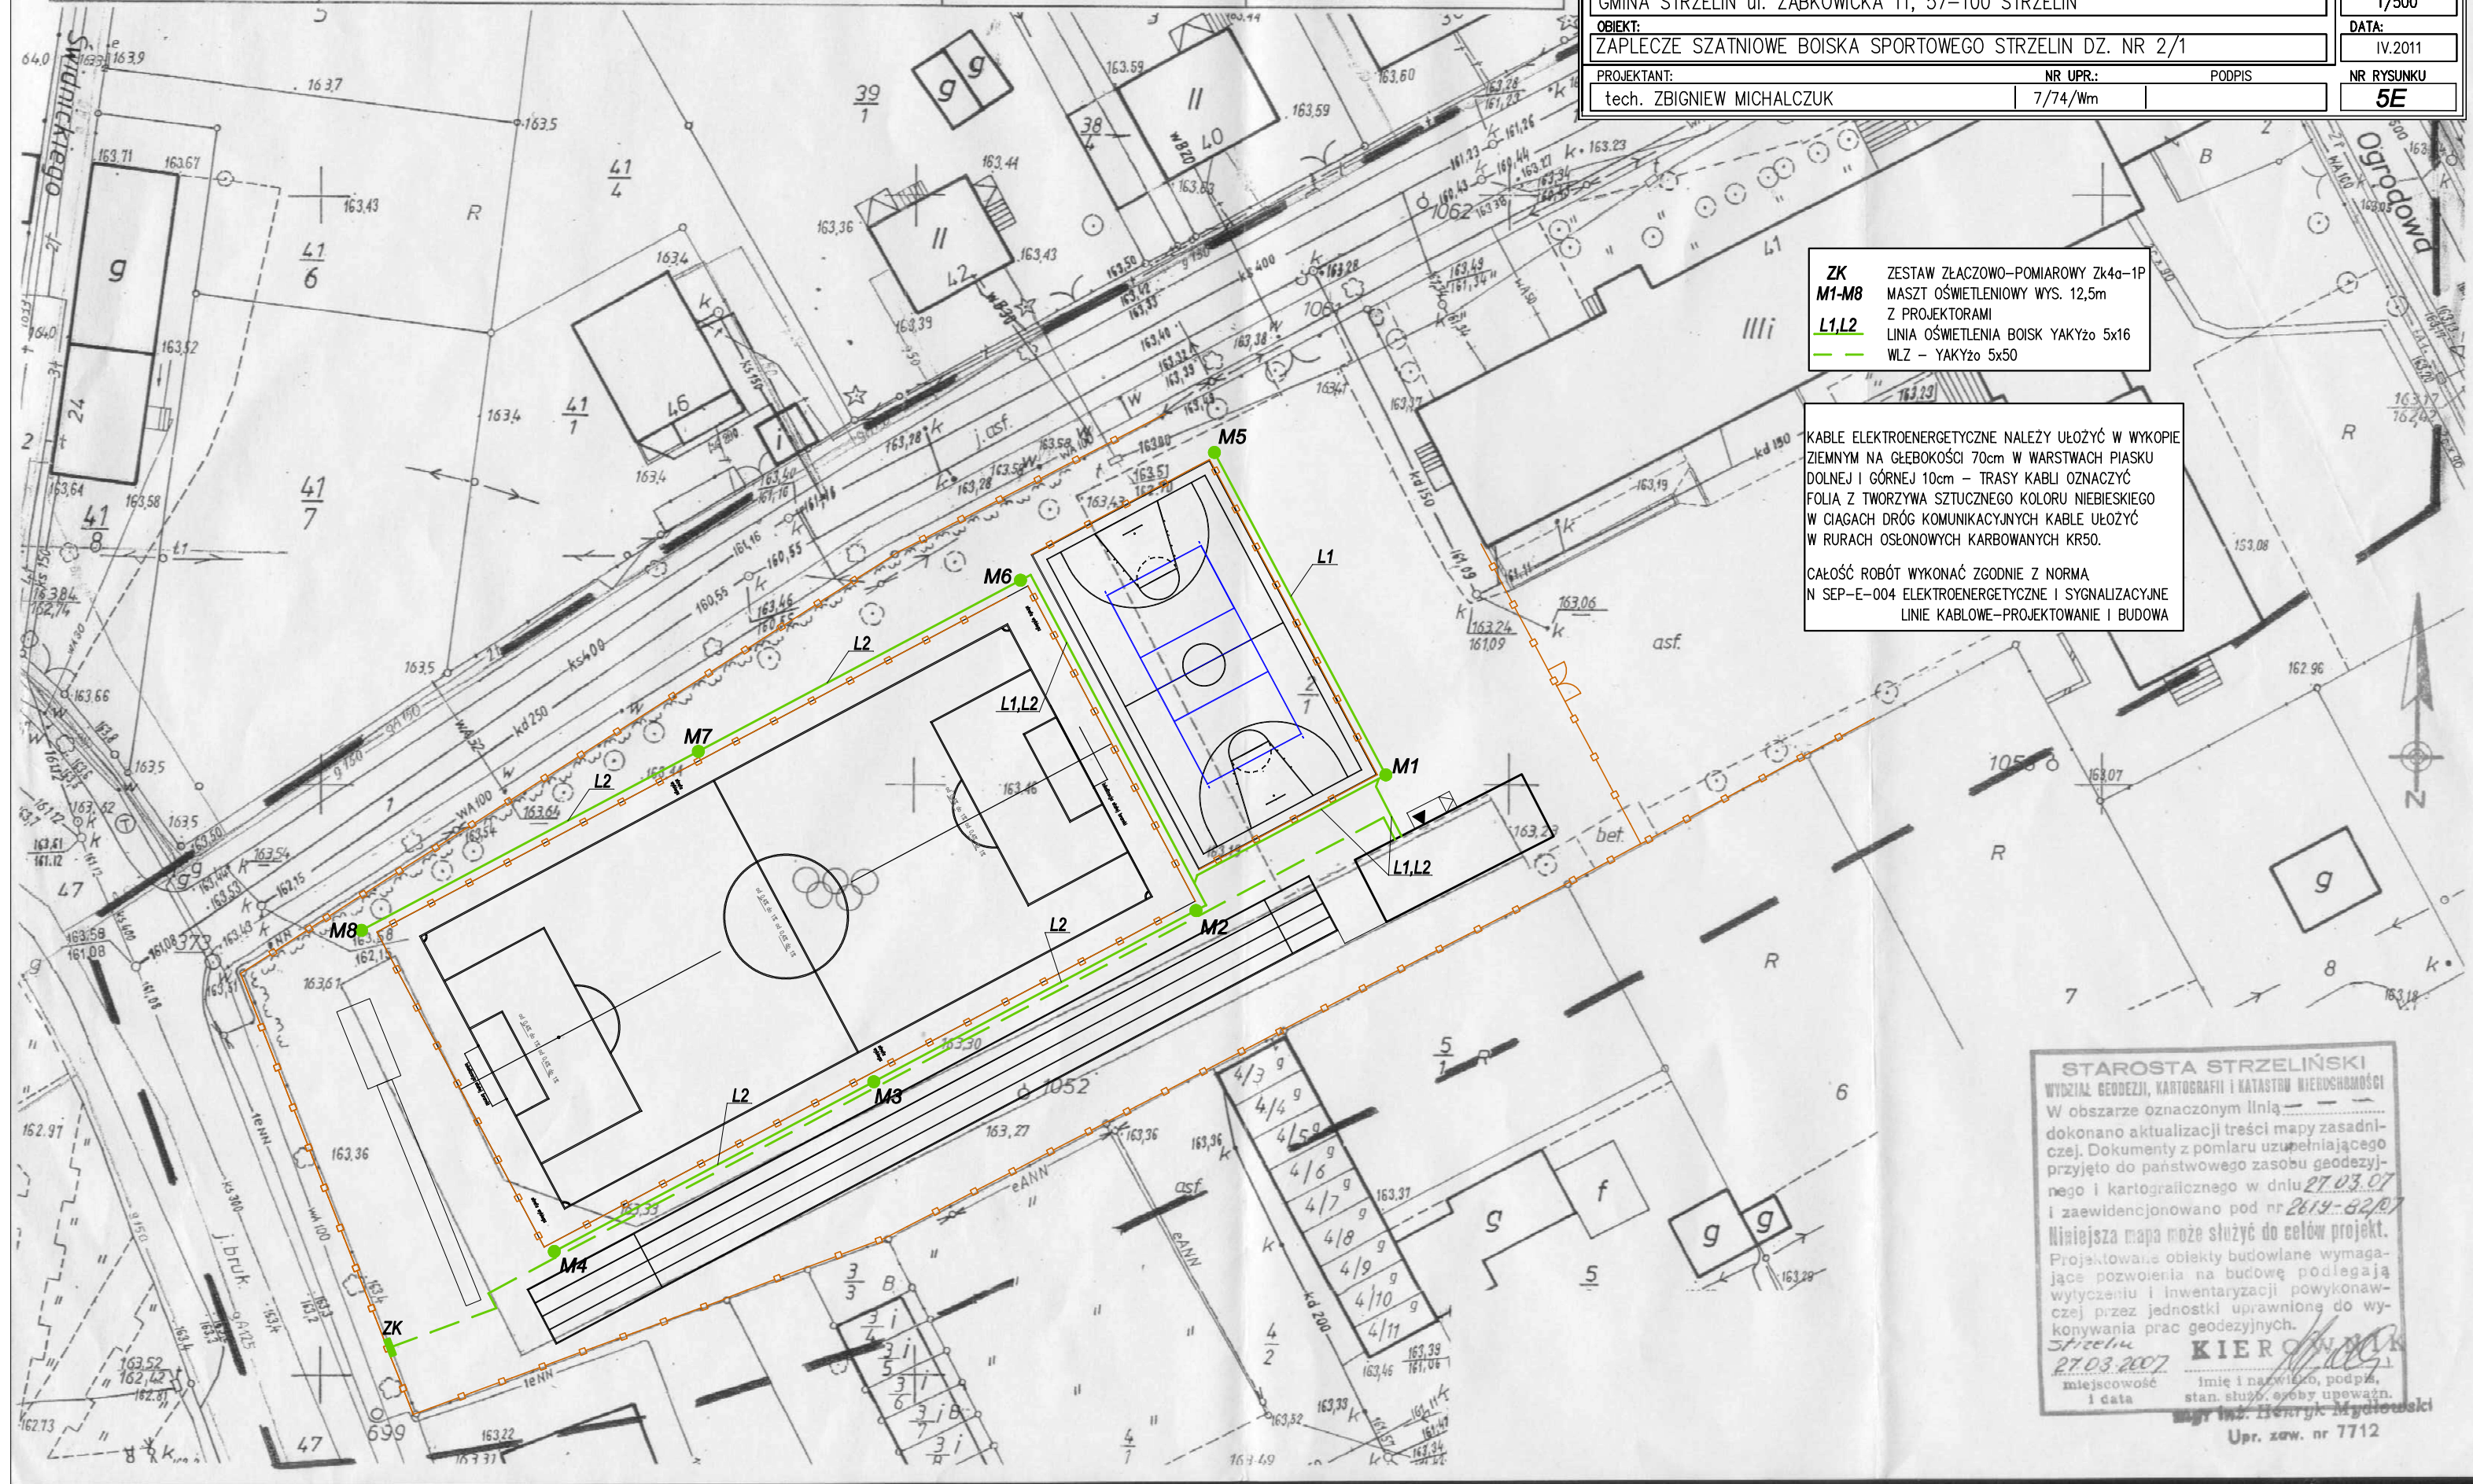

STAROSTA STRZELIŃSKI
 WYDZIAŁ GEODEZJI, KARTOGRAFII I KATASTRU NIERUCHOMOŚCI
 W obszarze oznaczonym linią —
 dokonano aktualizacji treści mapy zasadniczej. Dokumenty z pomiaru uzupełniającego przyjęto do państwowego zasobu geodezyjnego i kartograficznego w dniu 27.03.07 i zaewidencjonowano pod nr 2619-82/07

Niniejsza mapa może służyć do celów projekt. Projektowane obiekty budowlane wymagające pozwoleń na budowę podlegają wytyczeniu i inwentaryzacji powykonawczej przez jednostki uprawnione do wykonywania prac geodezyjnych.

Strzelin 27.03.2007 **KIEROWNIK**
 miejscowość i data imię i nazwisko, podpis, stan służby, aby upoważn.
 mgr inż. Henryk Mydlowski
 Upr. zaw. nr 7712