


TRAWA SYNTETYCZNA – wysokość włókna min. 60mm	
GRANULAT GUMOWY EPDM	1,5–2cm
WARSTWA TRAWY SYNTETYCZNEJ	
WARSTWA WYRÓWNAWCZA: miążk kamienny frakcja 0–4mm	4cm
WARSTWA KLINUJĄCA: kruszywo kamienne frakcja 0–31,5mm	5cm
WARSTWA KONSTRUKCYJNA: kruszywo kamienne frakcja 31,5–65mm	10cm
WARSTWA ODSACZAJĄCA: piasek lub pospółka	10cm
WYMIENIONY GRUNT: piasek lub pospółka $I_d=0,7$	30–35cm
GRUNT RODZIMY	

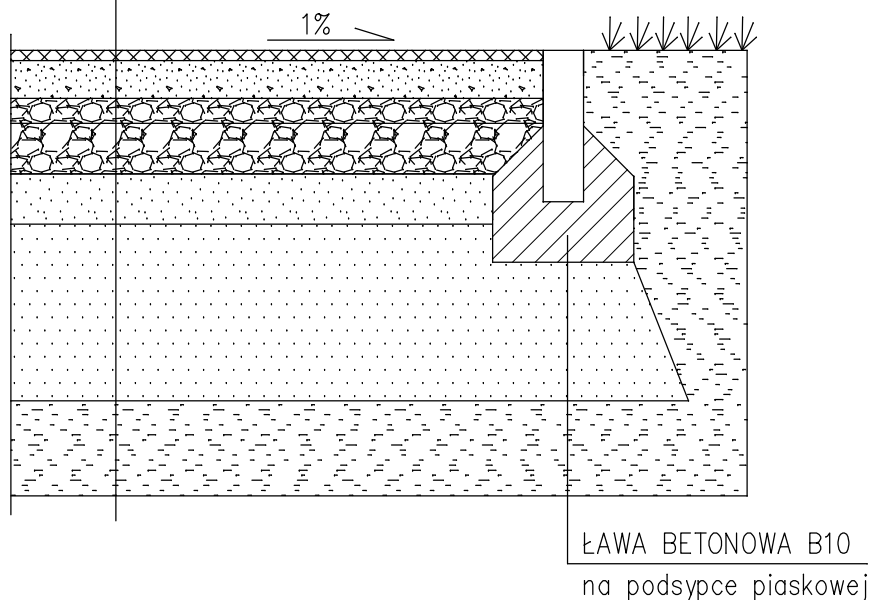

PRACOWNIA PROJEKTOWO-USŁUGOWA
UL. PIŁAWSKA 4/20, 50-538 WROCŁAW
tel./fax /71/ 301 41 88 tel. 603 520 230

FLORSANIT

InteliCAD 6.0 Prof.
C50V-9E8S-XC1V-6C17

TYTUŁ RYSUNKU:

NAWIERZCHNIA Z TRAWY SYNTETYCZNEJ

INWESTOR:

GMINA STRZELIN ul. ZABKOWICKA 11, 57-100 STRZELIN

OBIEKT:

BOISKA SPORTOWE dz. nr 2/1 ul. SIENKIEWICZA 41, 57-100 STRZELIN

PROJEKTANT:

mgr inż. TOMASZ PEKŁA

NR UPR.:

96/02/DUW

PODPIS

BRANŻA:

BUDOWLANA

SKALA

1/15

DATA:

IV.2011

NR RYSUNKU

16W