



# BL1

\*profile stalowe pionowe oraz poziomy górny (pochwyty) wykonać z profili 30x50mm, pozostałe 30x30mm

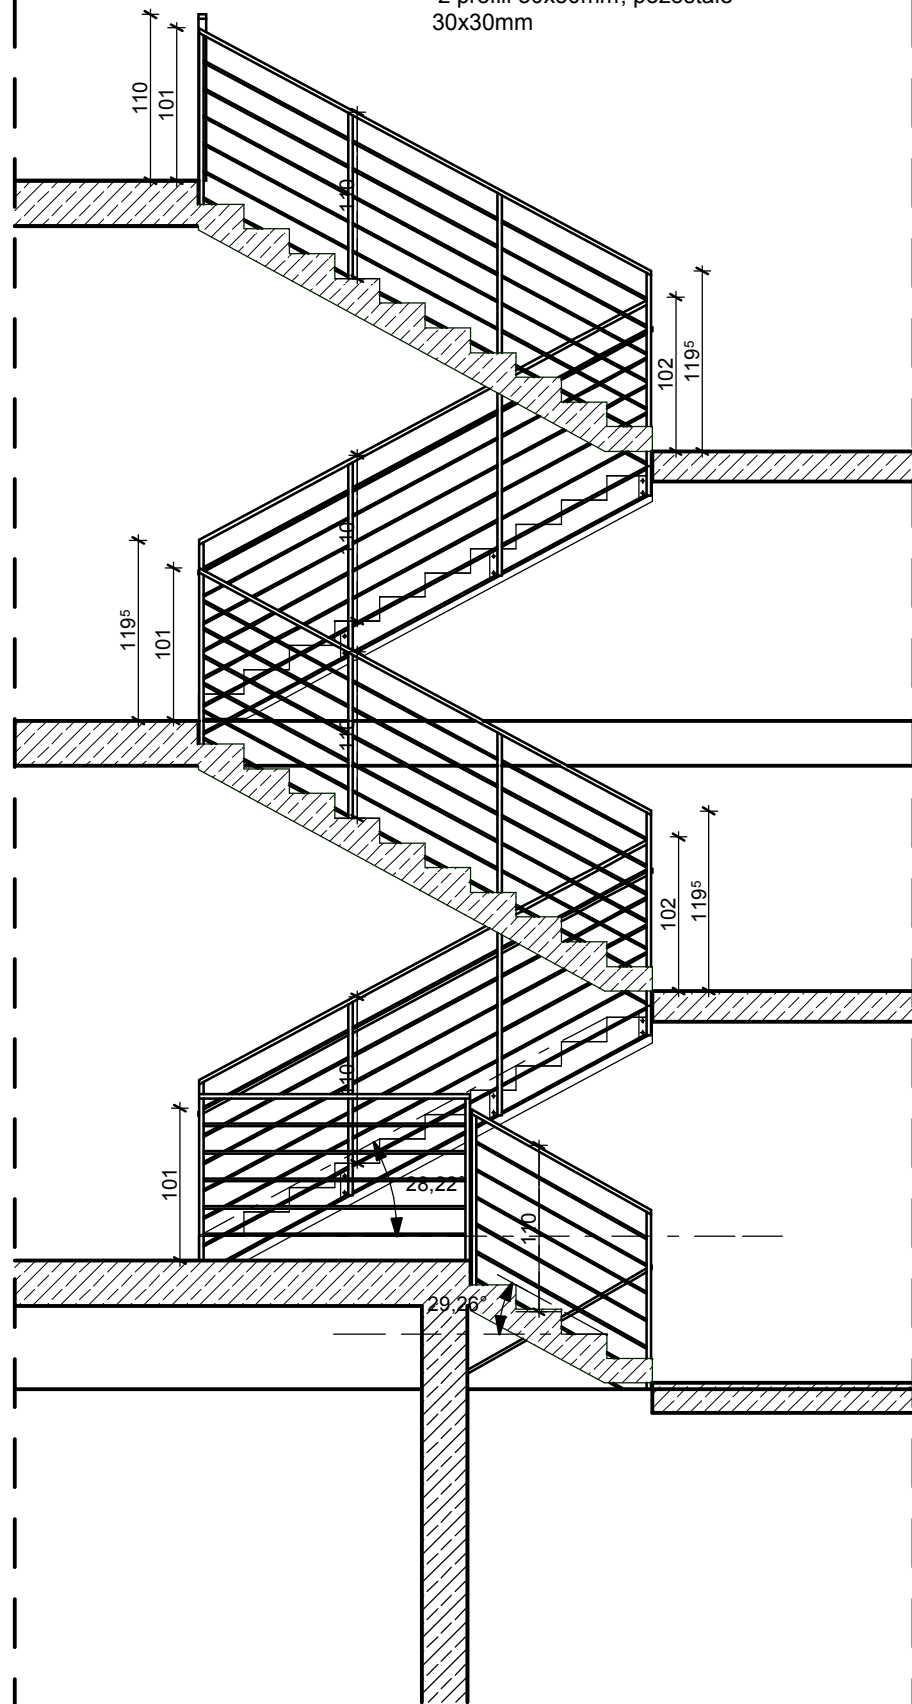


\*w klatce schodowej :  
 - poręcze zewnętrzne: poręcze TYP A  
 - wewnętrzne według rysunku

# BL2, BL3, BL5

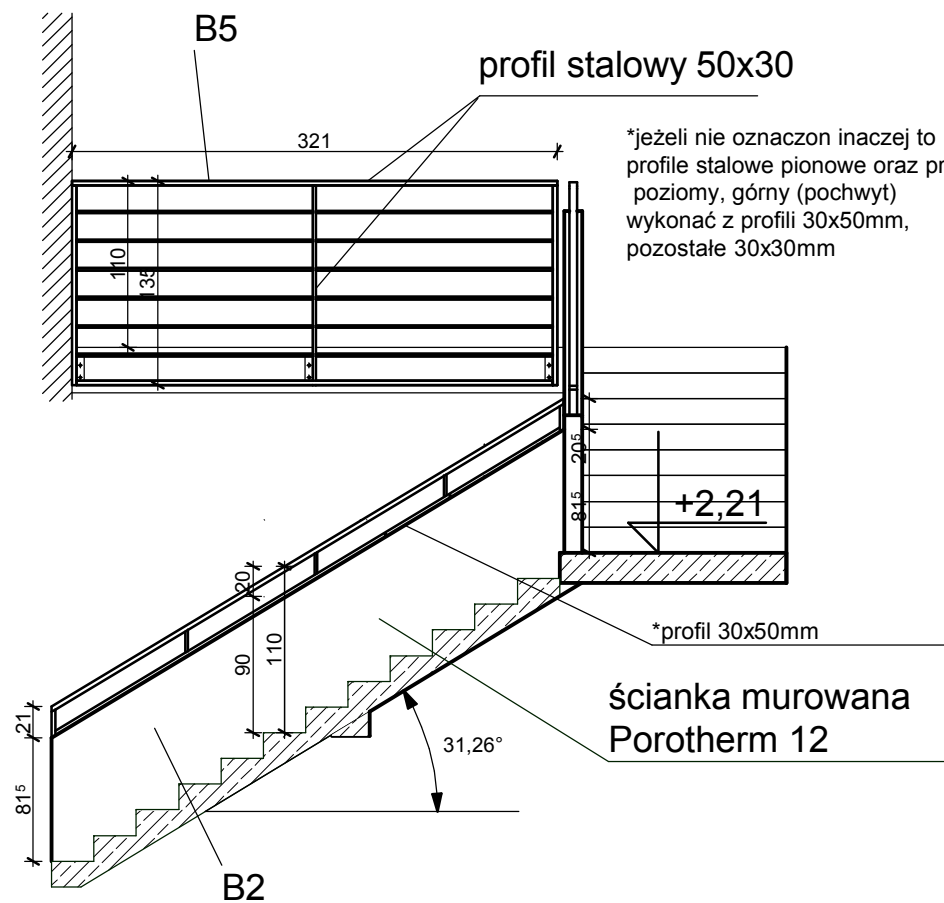


\*jeżeli nie oznaczon inaczej to profile stalowe pionowe oraz profil poziomy, górny (pochwyty) wykonać z profili 30x50mm, pozostałe 30x30mm

# BL4

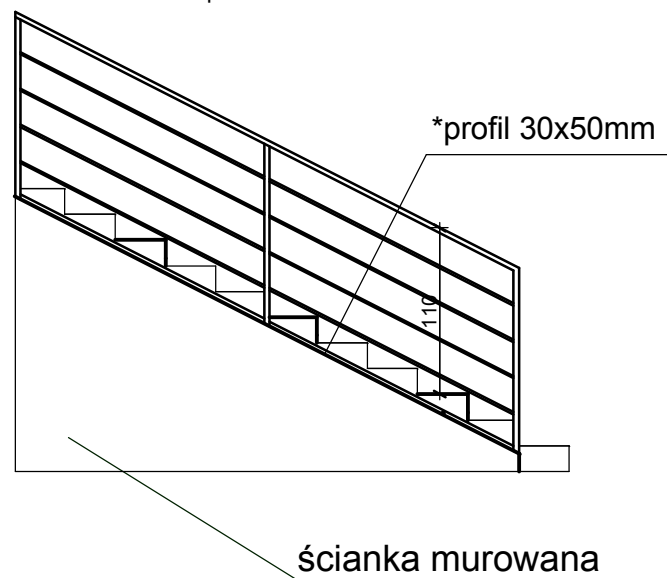

# BL6

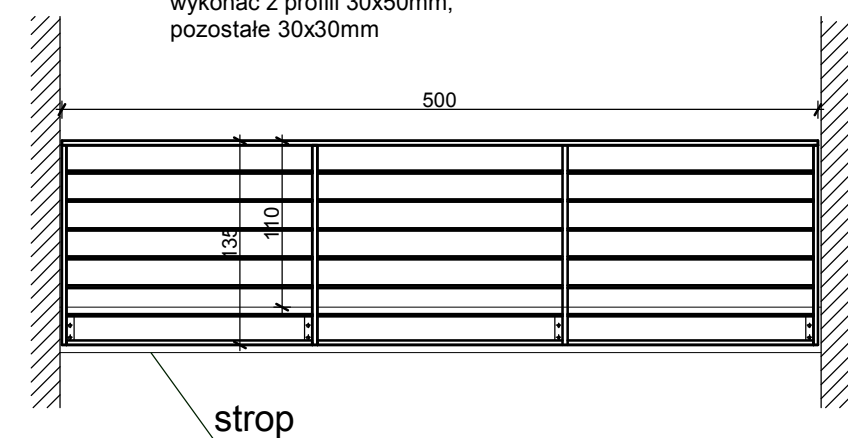

Obiekt:  
Strzelecki Ośrodek Kultury, Strzelin ul. Mickiewicza 2

Temat:  
Przebudowa zaplecza Strzeleckiego Ośrodka Kultury  
DETAL - balustrady A

Faza proj.: Projekt wykonawczy      Data: Sierpień '09

Inwestor: Urząd Miasta i Gminy Strzelin, ul. Ząbkowicka 11, 57-100, Strzelin      Skala: 1:50

Projektował: mgr inż. arch. Andrzej Kozielski 209/90      Nr rys.: 18

Opracował: mgr inż. arch. Tomasz Widawski