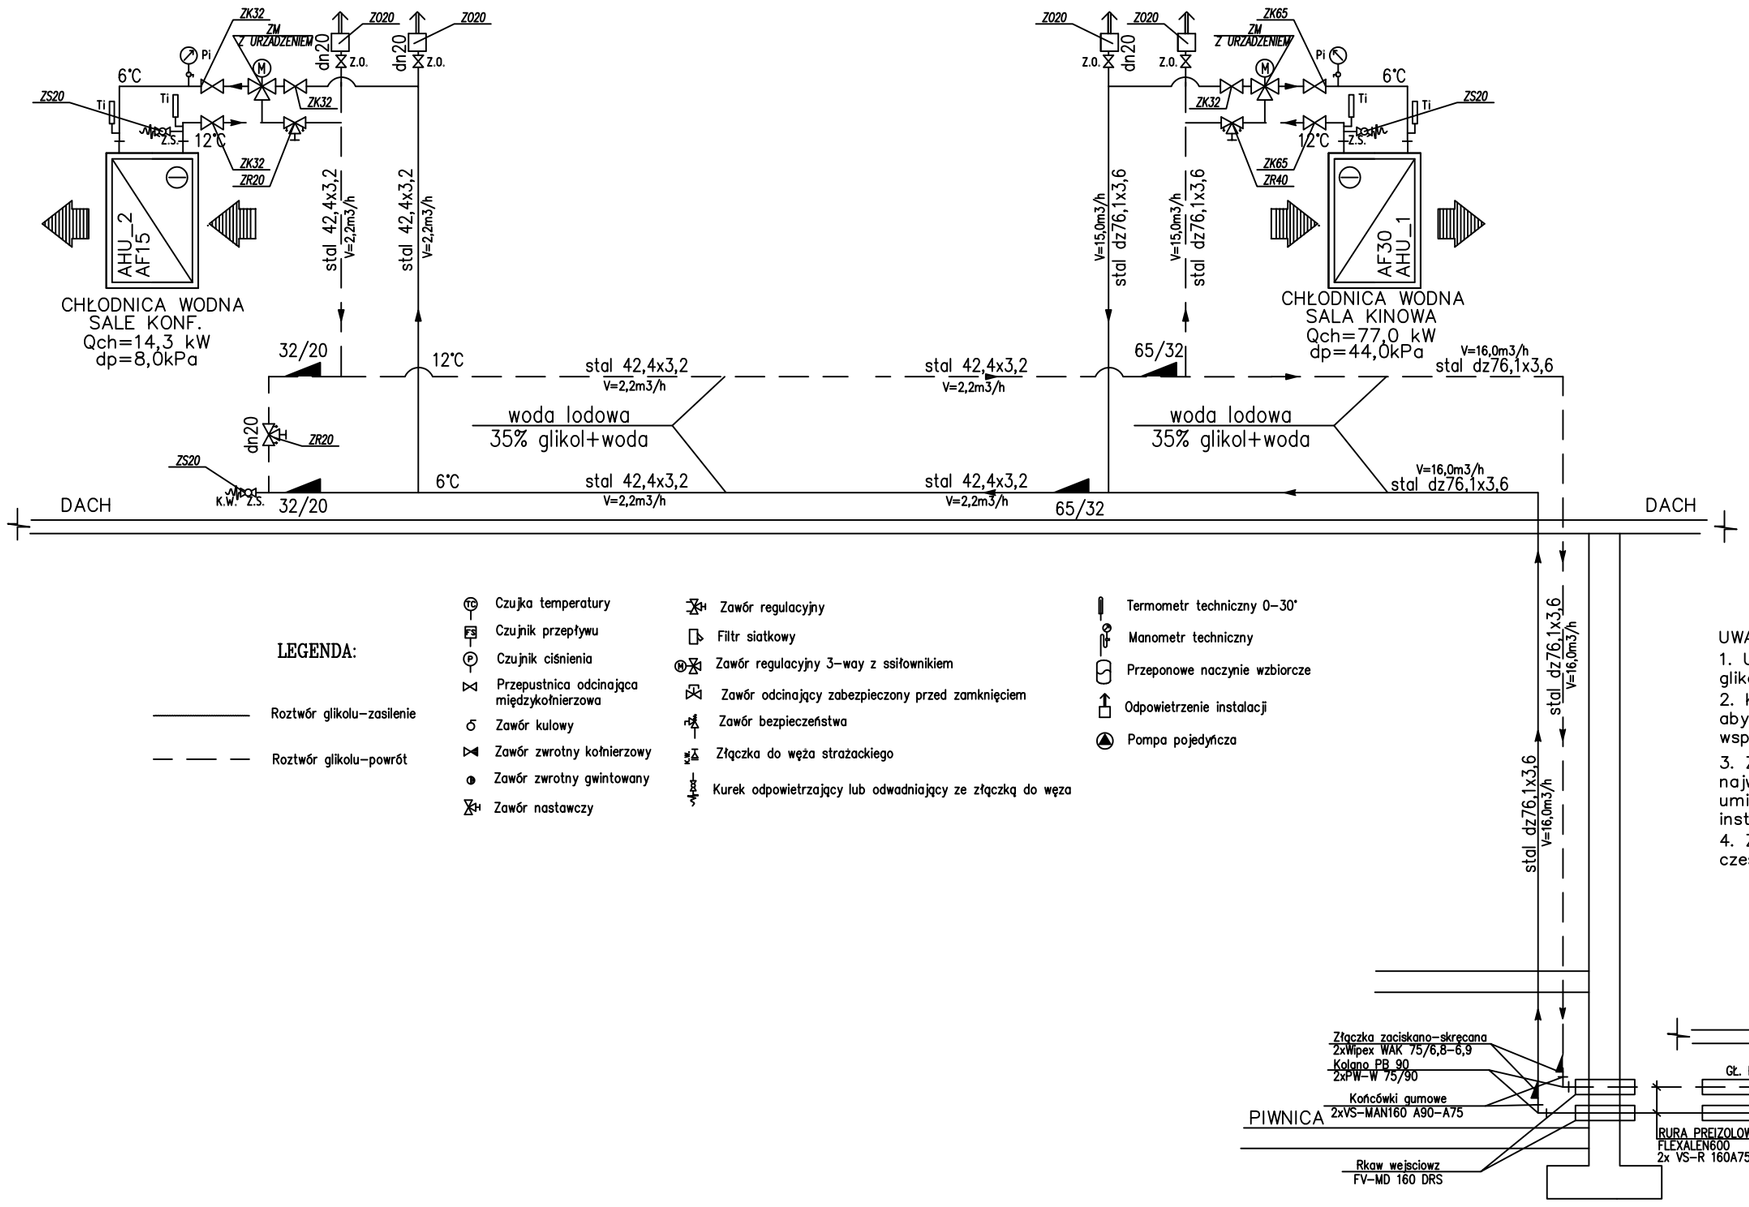


| | | | |
|---|---|---|---|
| robi projekt 44-100 Gliwice, ul. Plebanska 4/3, tel/fax 032/230 69 58 | Obiekt: Strzeliński Ośrodek Kultury ,Strzelin ul. Mickiewicza 2 | | |
| | Temat: Przebudowa zaplecza Strzelińskiego Ośrodka Kultury SCHEMAT INSTALACJI WODY LODOWEJ | | |
| | Faza proj.: Projekt wykonawczy | Data: 07. 2009 | |
| Inwestor: Urząd Miasta i Gminy Strzelin, ul. Ząbkowicka 11, 57-100, Strzelin | | | 1:50 Skala: |
| Zespół projektowy: inż. Stanisław BODUSZEK upr. nr 586/93; mgr inż. Paweł BODUSZEK | | | Nr rys.: 15 |

A2