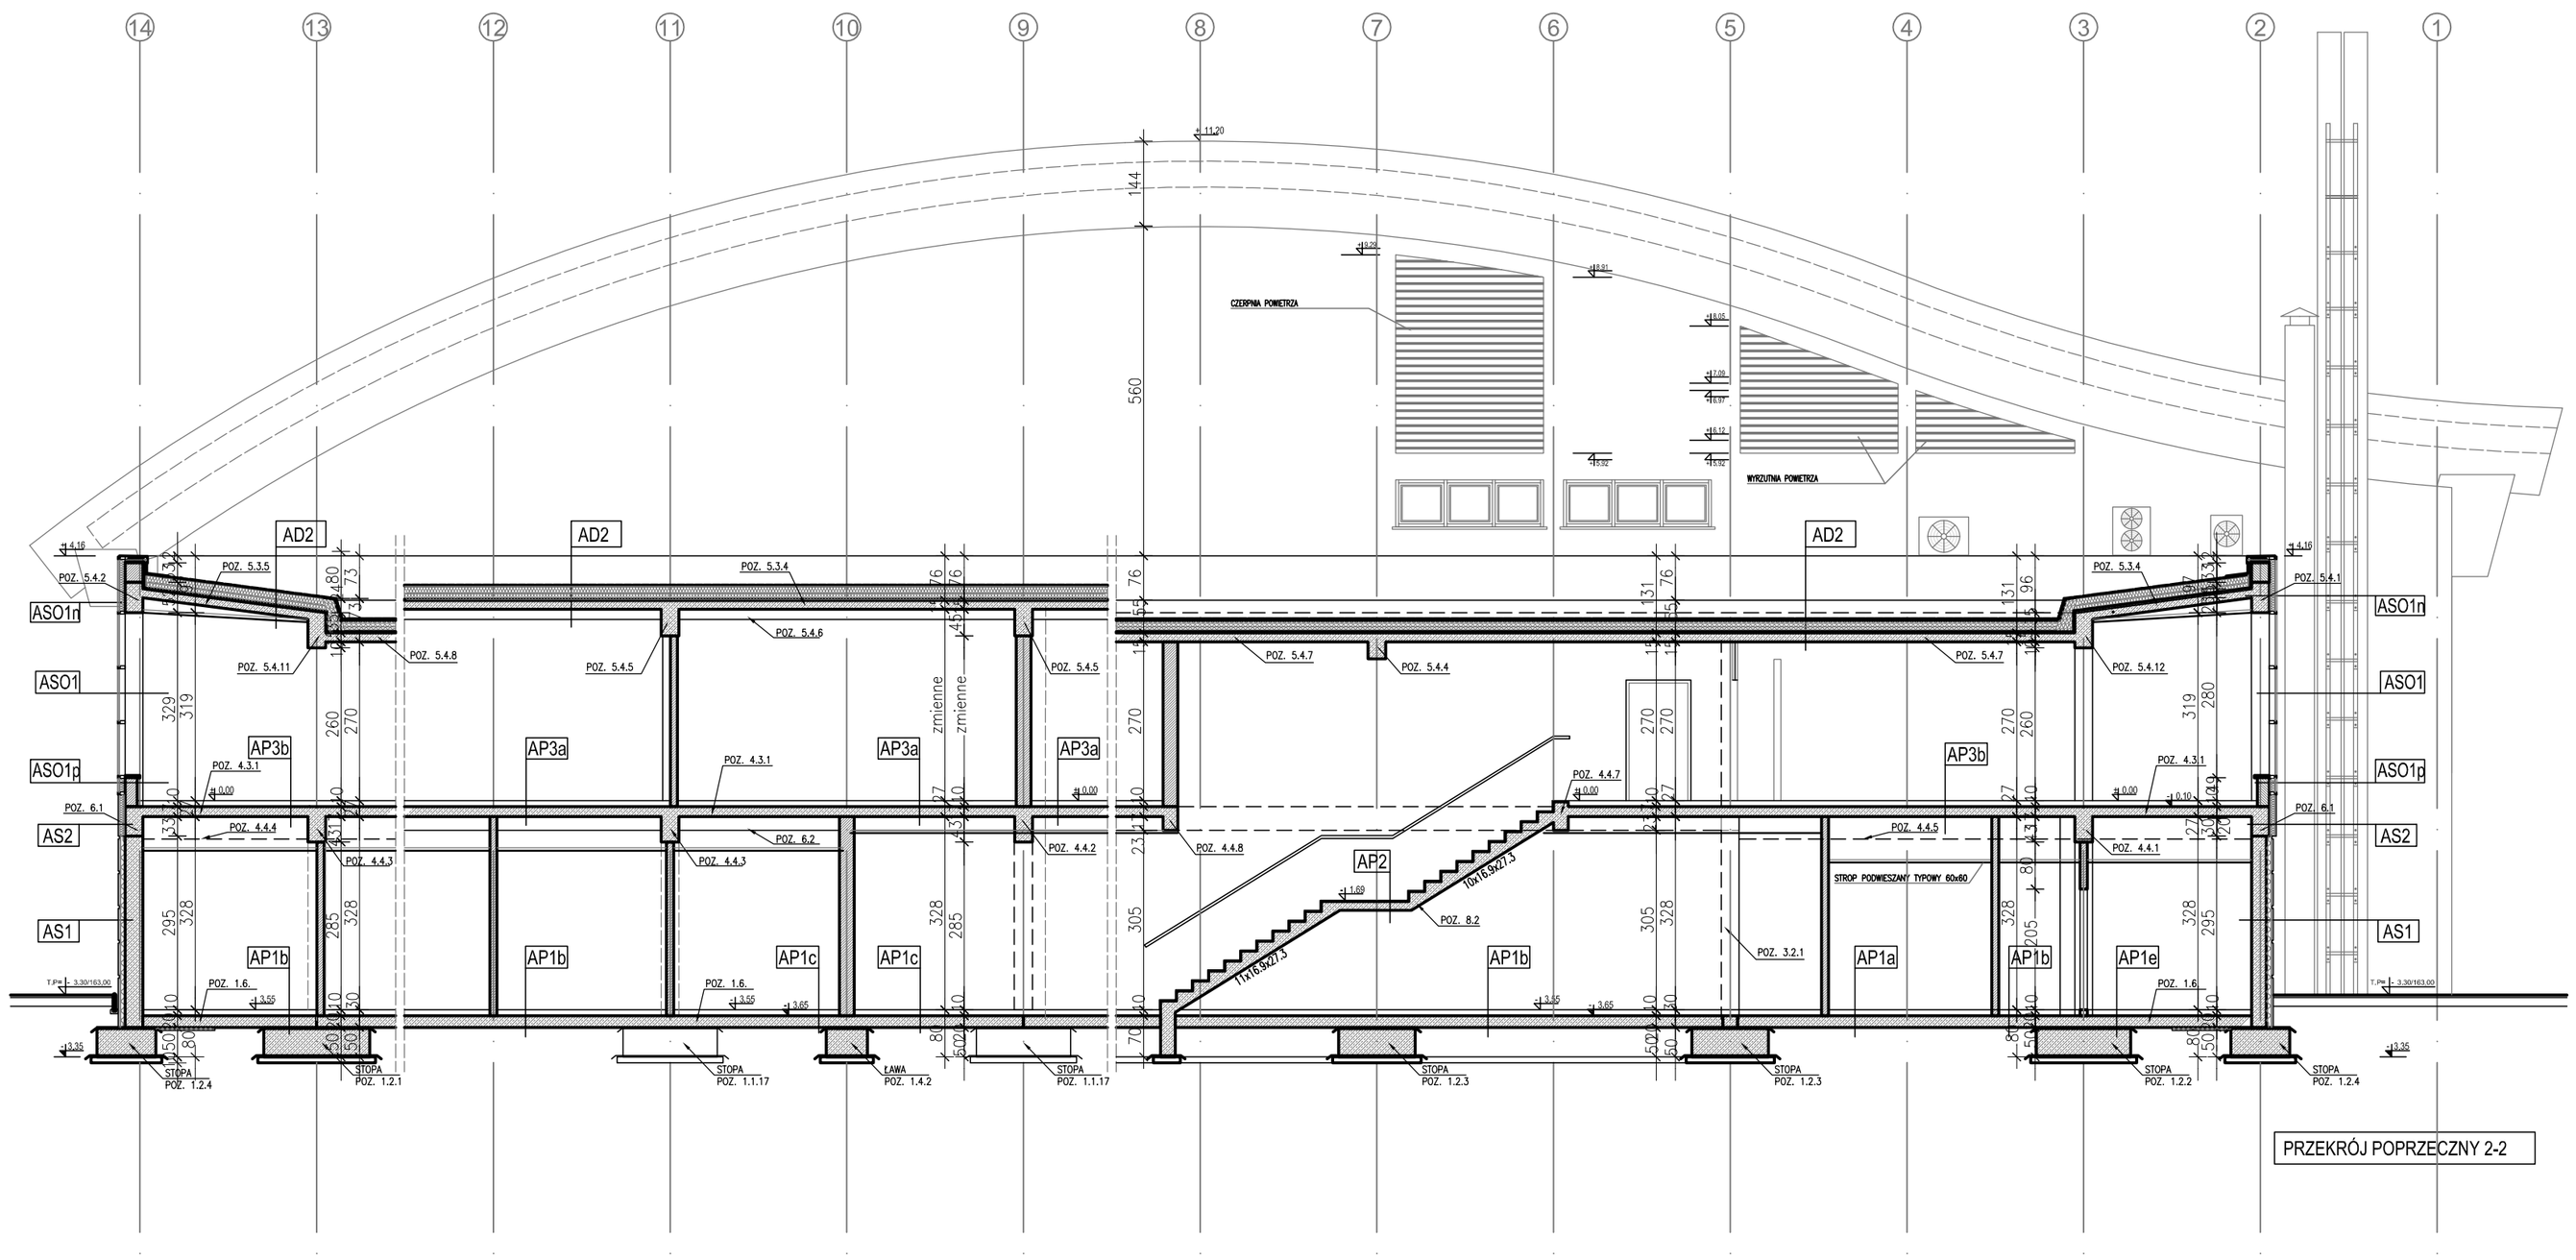

PRZEKRÓJ POPRZECZNY 2-2

AP1a = posadzka SST–C1

CERAMIKA BASENOWA C1-11, PL CERAM, KLINKIER, GR, B LOK, GR,C	GR.1,5CM
KLEJENIE - KLEJ MINERALNY ELASTYCZNY DWUSKŁADNIKOWY UNIFIX 2K SCHOMBURG LUB RÓWNORZĘDNY	
USZCZELNIENIE PRZECIWWODNE - DWUSKŁADNIKOWA MASA	
WYRÓWNANIE (PROFILACJA) WYLEWKI CEMENTOWEJ DLA UZYSKANIA ZAŁOŻONYCH SPADKÓW	
WYLEWKA CEMENTOWA (JASTRYCH) DYLATOWANA	GR.4-6.0CM
PŁYTA KONSTR. ŻELBETOWA Z BETONU B25 WG. RYS. KONSTR.	GR.20.0CM
UWAGA: NA OBRZEŻACH ŚCIAN ZEWNĘTRZNYCH W POZ. - 3,55 UŁOŻYĆ POD PŁYTĘ WARSTWĘ STYRODURU GR. 5.0 CM NA SZEROKOŚĆ 100.0 CM	

AP1b = posadzka SST–C2

PŁYTKI GRESOWE ANTYPOŚLIZGOWE NA KLEJU ELASTYCZNYM	GR.1.5CM
WYLEWKA CEMENTOWA (JASTRYCH)	GR,4.5CM
STYROPIAN FS 20	GR. 2.0 - 4.0CM
FOLIA PE KLEJONA NA ZAKŁADACH TAŚMĄ SAMOPRZYLEPNĄ	
PAPA IZOLACYJNA TERMOZGRZEWALNA	
PŁYTA KONSTR. ŻELBETOWA Z BETONU B25 WG. RYS. KONSTR.	GR.20.0CM
UWAGA: NA OBRZEŻACH ŚCIAN ZEWNĘTRZNYCH W POZ. - 3,55 UŁOŻYĆ POD PŁYTĘ WARSTWĘ STYRODURU GR. 5.0 CM NA SZEROKOŚĆ 100.0 CM	

AP1c = posadzka SST–C3

PŁYTKI GRESOWE NA KLEJU ELASTYCZNYM C3-21	GR.1.5CM
WYLEWKA CEMENTOWA (JASTRYCH)	GR,4.5CM
STYROPIAN FS 20	GR. 2.0 - 4.0CM
FOLIA PE KLEJONA NA ZAKŁADACH TAŚMĄ SAMOPRZYLEPNĄ	
PAPA IZOLACYJNA TERMOZGRZEWALNA	
PŁYTA KONSTR. ŻELBETOWA Z BETONU B25 WG. RYS. KONSTR.	GR.20.0CM
UWAGA: NA OBRZEŻACH ŚCIAN ZEWNĘTRZNYCH W POZ. - 3,55 UŁOŻYĆ POD PŁYTĘ WARSTWĘ STYRODURU GR. 5.0 CM NA SZEROKOŚĆ 100.0 CM	

AP1d = posadzka SST–C4

PŁYTKI GRESOWE OLEJOODPORNE NA KLEJU ELASTYCZNYM	GR.1.5CM
WYLEWKA CEMENTOWA (JASTRYCH)	GR,4.5CM
STYROPIAN FS 20	GR. 2.0 - 4.0CM
FOLIA PE KLEJONA NA ZAKŁADACH TAŚMĄ SAMOPRZYLEPNĄ	
PAPA IZOLACYJNA TERMOZGRZEWALNA	
PŁYTA KONSTR. ŻELBETOWA Z BETONU B25 WG. RYS. KONSTR.	GR.20.0CM

AP1e = posadzka SST–C1

PŁYTKI Z MOZAIKI SZKLANEJ WG PROJ. TECHNOLOGICZNEGO	GR.1.5CM
WYLEWKA CEMENTOWA (JASTRYCH)	GR,4.5CM
STYROPIAN FS 20	GR. 2.0 - 4.0CM
FOLIA PE KLEJONA NA ZAKŁADACH TAŚMĄ SAMOPRZYLEPNĄ	
PAPA PODKŁADOWA TERMOZGRZEWALNA	
PŁYTA KONSTR. ŻELBETOWA Z BETONU B25 WG. RYS. KONSTR.	GR.20.0CM
UWAGA: NA OBRZEŻACH ŚCIAN ZEWNĘTRZNYCH W POZ. - 3,55 UŁOŻYĆ POD PŁYTĘ WARSTWĘ STYRODURU GR. 5.0 CM NA SZEROKOŚĆ 100.0 CM	

AP1f = posadzka SST–C4

PŁYTKI GRES KWASOODPORNE NAKLEJU KWASOODPORNYM WG PROJ. TECHNOLOG.	GR.1.5CM
WYLEWKA CEMENTOWA (JASTRYCH)	GR,4.5CM
STYROPIAN FS 20	GR. 2.0 - 4.0CM
FOLIA PE KLEJONA NA ZAKŁADACH TAŚMĄ SAMOPRZYLEPNĄ	
PAPA PODKŁADOWA TERMOZGRZEWALNA	
PŁYTA KONSTR. ŻELBETOWA Z BETONU B25 WG. RYS. KONSTR.	GR.20.0CM
UWAGA: NA OBRZEŻACH ŚCIAN ZEWNĘTRZNYCH W POZ. - 3,55 UŁOŻYĆ POD PŁYTĘ WARSTWĘ STYRODURU GR. 5.0 CM NA SZEROKOŚĆ 100.0 CM	

AP2 = SST–C2

PŁYTKI GRESOWE ANTYPOŚLIZGOWE NA KLEJU ELASTYCZNYM	GR.1.5CM
KONSTRUKCJA BIEGÓW SCHODOWYCH WG. PROJ. KONSTRUKCJI	
TYNK	GR.1.5CM

AS01 ŚCIANA OSŁONOWA Z ALUMINIOWYCH PROFILI Z PRZEKŁADKĄ TERMOIZOLACYJNĄ

- GĘSTOŚĆ STOPU ALUMINIOWEGO - 2700 KG/M3	
- STAL WZMACNIAJĄCA ST3S	
- PRZEKŁADKI TERMICZNE Z POLIAMIDU WZMOCNIONEGO WŁÓKNEM SZKLANYM	
- USZCZELKI PRZYSZYBOWE Z KAUCZUKU SYNTETYCZNEGO	
- SZKLENIE SZYBAMI ZESPOLONYMI (4+4/16) - SZYBA WEWNĘTRZNA BEZPIECZNA. SZYBA ZEWNĘTRZNA TERMOFLOAT	
- STATYKA KONSTRUKCJI WINNA BYĆ PRZELICZONA NA OBCIĄŻENIE WIATREM ZGODNIE Z III STREFĄ WIATROWĄ	
- WSPÓŁCZYNNIK PRZENIKANIA CIEPŁA PRZEZ RAMĘ	UR - 2,8-3,5 W/M2K
- WSPÓŁCZYNNIK PRZENIKANIA CIEPŁA PRZEZ PRZEZ CAŁY WYRÓB	U - 2,4 W/M2K
- IZOLACYJNOŚĆ AKUSTYCZNA OKIEN I DRZWI ZEWNĘTRZNYCH	MAX. RW 35 DB
- LAKIEROWANIE PROSZKOWE W KOLORZE	O GR. 60um

AS01p ŚCIANA OSŁONOWA Z PROFILI ALUMINIOWYCH Z PRZEKŁADKĄ TERMOIZOLACYJNĄ W CZĘŚCI NIEPRZEŹROCZYSTEJ, WARTOŚCI ŚCIANY OSŁONOWEJ - JAK W SO1,DODATKOWO W CZĘŚCI PARAPETOWEJ

- STYROPIAN EPS NA PŁACHACH	10,0 CM
- ŚCIANA MURowana Z PUSTAKÓW MAX	30,0 CM
- TYNK WEWNĘTRZNY CEMENTOWO-WAPIENNY (W HALI BASENOW DODATKOWO PŁYTKI CERAMICZNE)	2.0 CM

AS01n ŚCIANA OSŁONOWA Z PROFILI ALUMINIOWYCH Z PRZEKŁADKĄ TERMOIZOLACYJNĄ W CZĘŚCI NIEPRZEŹROCZYSTEJ, WARTOŚCI ŚCIANY OSŁONOWEJ - JAK W SO1,DODATKOWO W CZĘŚCI NADPROŻA

- STYROPIAN EPS NA PŁACHACH	10,0 CM
-NADPROŻE ŻELBETOWE LUB PRZYMUROWANE NAD NIM Z PUSTAKÓW MAX	30,0 CM
- TYNK WEWNĘTRZNY CEMENTOWO-WAPIENNY	2.0 CM

AS02 ZABUDOWA OTWOROWA OKIENNA Z DRZWIOWA Z PROFILI ALUMINIOWYCH Z PRZEKŁADKĄ, TERMOIZOLACYJNĄ

- SZKLENIE SZYBAMI ZESPOLONYMI (4+4/16D) - SZYBA WEWNĘTRZNA BEZPIECZNA. SZYBA ZEWNĘTRZNA TERMOFLOAT	- U - 1,1 WM2K
- WSPÓŁCZYNNIK PRZENIKANIA CIEPŁA PRZEZ RAMĘ	- UR - 2,2 WM2K
- WSPÓŁCZYNNIK PRZENIKANIA CIEPŁA PRZEZ CAŁY WYRÓB	- U -2,4 WM2K
- IZOLACYJNOŚĆ AKUSTYCZNA OKIEN I DRZWI	MAX. RW 35 dB
- LAKIEROWANIE PROSZKOWE W KOLORZE	O GR. 60 um

AS03 ZABUDOWA OTWOROWA OKIENNA Z PROFILI PCV W PRZYZIEMIU

- PROFILE Z MODYFIKOWANEGO UDARNOŚCIOWO PCV MIN. 5 KOMOROWE	
- SZKLENIE SZYBAMI ZESPOLONYMI (4+4/16D) - SZYBA WEWNĘTRZNA BEZPIECZNA. SZYBA ZEWNĘTRZNA TERMOFLOAT O WSPÓŁCZYNNIKU PRZENIKANIA CIEPŁA	U - 1,1 WM2K
- WSPÓŁCZYNNIK PRZENIKANIA CIEPŁA DLA CAŁOŚCI OKNA	MAX. U- 1,6 WM2K
- WSPÓŁCZYNNIK IZOLACYJNOŚCI AKUSTYCZNEJ	MAX. RW - 35 dB
- INFILTRACJA POWIETRZA	A - 0,5 DO 1,0 M3/(MXHXDAPA3/3)
- AKCESORIA DODATKOWE - ROLETY WEWNĘTRZNE ZWIJANE MATERIAŁOWE W PROWADNICACH ALUMINIOWYCH Z RĘCZNYM MECHANIZMEM	

AS1 ŚCIANA PIWNICZNA

- ŚCIANA ŻELBETOWA KONSTRUKCYJNA	GR. 25.0 - 30.0 CM
- IZOLACJA POWŁOKOWA NP. EMULSJA WODNA ASFALTOWO MODYFIKOWANYCH KAUCZUKAMI SX "DYSPERBIT" LUB AQUAFIN 2K F-MY SCHOMBURG	
- ZAPRAWA KLEJĄCA DO STYROPIANU NP. VWS CERESIT CT 85	
- TERMOIZOLACJA Z PŁYT POLISTYRU EKSTRUDOWANEGO O WSPÓŁ. PRZENIKANIA CIEPŁA MAKS. 0,032 W/MOK	10,0 CM
- ZAPRAWA KLEJĄCA NP VWS CERESIT CT 85	
- ZAPRAWA KLEJĄCA NP VWS CERESIT CT 85	
- FARBA GRUNTUJĄCA NP CERESIT CT 16	
- TYNK MOZAIKOWY NP CERESIT CT 177 (OD 5 CM PONIŻEJ TRENU I POWYŻEJ)	

AP3a = SST–C1

CERAMIKA BASENOWA C1-11, PL CERAM, KLINKIER, GR, B LOK, GR,C	
KLEJENIE - KLEJ MINERALNY ELASTYCZNY DWUSKŁADNIKOWY UNIFIX 2K SCHOMBURG LUB RÓWNORZĘDNY	
USZCZELNIENIE PRZECIWWODNE - DWUSKŁADNIKOWA MASA	
WYRÓWNANIE (PROFILACJA) WYLEWKI CEMENTOWEJ DLA UZYSKANIA ZAŁOŻONYCH SPADKÓW	
WYLEWKA CEMENTOWA (JASTRYCH) DYLATOWANA	GR.4-6.0CM
PŁYTA KONSTR. ŻELBETOWA Z BETONU B25 WG. RYS. KONSTR.	
TYNK / SUFIT PODWIESZONY WG. SST	

AP3b = SST–C2

PŁYTKI GRESOWE ANTYPOŚLIZGOWE NA KLEJU ELASTYCZNYM - C2-11	GR.1.5CM
WYLEWKA CEMENTOWA (JASTRYCH)	GR,4.5CM
STYROPIAN FS 20	GR. 2.0 - 4.0CM
FOLIA PE KLEJONA NA ZAKŁADACH TAŚMĄ SAMOPRZYLEPNĄ	
PAPA IZOLACYJNA TERMOZGRZEWALNA WYWINIĘTA NA ŚCIANĘ MIN. 2x	
PŁYTA KONSTRUKCYJNA ŻELBETOWA WG. RYSUNKÓW	
TYNK / SUFIT PODWIESZONY	

AP3c = SST–C3

PŁYTKI GRESOWE NA KLEJU ELASTYCZNYM - C3-21	GR.1.5CM
WYLEWKA CEMENTOWA (JASTRYCH)	GR,4.5CM
STYROPIAN FS 20	GR. 2.0 - 4.0CM
FOLIA PE KLEJONA NA ZAKŁADACH TAŚMĄ SAMOPRZYLEPNĄ	
PAPA IZOLACYJNA TERMOZGRZEWALNA	
PŁYTA KONSTRUKCYJNA ŻELBETOWA WG. RYSUNKÓW	GR,20,0CM
TYNK / SUFIT PODWIESZONY	

AP4 = SST–C2

PŁYTKI GRESOWE ANTYPOŚLIZGOWE NA KLEJU ELASTYCZNYM	GR.1.5CM
WYLEWKA CEMENTOWA (JASTRYCH)	GR,4.5CM
STYROPIAN FS 20	GR. 2.0 - 4.0CM
FOLIA PE KLEJONA NA ZAKŁADACH TAŚMĄ SAMOPRZYLEPNĄ	
PAPA IZOLACYJNA TERMOZGRZEWALNA	
PŁYTA KONSTRUKCYJNA ŻELBETOWA WG. RYSUNKÓW KONSTRUKCYJNYCH	
TERMOIZOLACJA Z PŁYT STYROPIANOWYCH EPS	GR.6.0CM
ZAPRAWA KLEJĄCA DO STYROPIANU	
SIATKA Z WŁÓKNA SZKLANEGO	
ZAPRAWA KLEJĄCA DO STYROPIANU	
FARBA GRUNTUJĄCA	
WYPRAWA ELEWACYJNA MINERALNA GŁADKA	

AP5 = SST–C2

PŁYTKI GRESOWE MROZOODPORNE ANTYPOŚLIZGOWE	
WYLEWKA CEMENTOWA W SPADKU	
KONSTRUKCJA BIEGÓW SCHODOWYCH WG. PROJ. KONSTRUKCYJNEGO	
WYPRAWA ELEWACYJNA MINERALNA GŁADKA	

AP6

PANELE PODŁOGOWE LAMINOWANE	GR.1,5CM
ZAPRAWA WYRÓWNUJĄCA SAMOPOZIOMUJĄCA	
WYLEWKA CEMENTOWA (JASTRYCH)	GR,4.5CM
STYROPIAN FS 20	GR. 2.0 - 4.0CM
FOLIA PE KLEJONA NA ZAKŁADACH TAŚMĄ SAMOPRZYLEPNĄ	
PAPA IZOLACYJNA TERMOZGRZEWALNA	
PŁYTA KONSTRUKCYJNA ŻELBETOWA WG. RYSUNKÓW KONSTRUKCYJNYCH	
TYNK / SUFIT PODWIESZONY WG SST	

AP7 –SUFIT PODWIESZ. P.POŻ REI 60

KONSTYRUKCJA STROPODACHU A-D1	
WEŁNA MINERALNA	10,0 CM
KONSTYRUKCJA NOŚNA STROPU PODWIESZONEGO	
PŁYTY SUFITOWE 60X60 Z KRAWĘDZIĄ A	1,2 CM

AP8– STROP P.POŻ. REI 60

PŁYTA GIPSOWO-WŁÓKNOWA OGNIOODPORNA NP F-MY FERMACELL	1.8 CM
WEŁNA MINERALNA	10.0 CM
BELKA DWUTEOWA 120	12.0 CM
PŁYTA OSB	2.5 CM
ŁATY Z PROFILI ALUMINIOWYCH LUB Z PROFILI GŁÓWNYCH T24 CO 60cm	
PŁYTA GIPSOWO-WŁÓKNOWA OGNIOODPORNA NP F-MY FERMACELL	1.2 CM

WB

WYKOŃCZENIE ŚCIAN I DNA BASENU PŁYTKAMI CERAMICZNYMI C1-21 WG WYMOGÓW BRANŻY TECHNOLOGICZNEJ	
KONSTRUKCJA ŻELBETOWA BASENU	

AD1

PAPA TERMOZGRZEWALNA Z POSYPKĄ KOLORYZUJĄCĄ, WIERZCHNIEGO KRYCIA, KOLOR CIEMNA ZIELEŃ DO UZG. Z PROJEKTANTEM	
PAPA PODKŁADOWA TERMOZGRZEWALNA	
PŁYTA IZOLACYJNA Z WEŁNY MINER. O GĘSTOŚCI 160KG/M3 NP. ROCKWOOL FASTROCK -MOCOWANA WKRĘTAMI DO OCYNKOWANYMI ØDREWNA 6x40 Z TALERZYKAMI PCV	GR.2.0CM
PAPA PODKŁADOWA SAMOPRZYLEPNA LUB LEPIKONA NA ZIMNO	
PŁYTA OSB/3 WODOODPORNA	GR.2.5CM
FOLIA PE	
PUSTKA POWIETRZNA	
FOLIA PAROPRZEPUSZCZALNA	
PŁYTY WEŁNY MINETR. 0,035	GR 20.0CM
PAROIZOLACJA -FOLIA PE &EPIONA NA ZAKŁADACH I WYWINIETA LUB FOLIA PLYNNA NP EUROLAN DS 1 F-MY DESTERMANN WKLEJONA NA STYKU DŹWIGAR-PŁYTA OSB TAŚMĄ MONTA PLAST B	
PŁYTA OSB/3 WODOODPORNA, NA PIORO Z WKLEJONYMI LISTWAMI USZCZELNIAJĄCYMI NA STYKACH PŁYT WYM. 2030x893	GR 2.5CM

AD2

PAPA TERMOZGRZEWALNĄ Z POSYPKĄ KOLORYZUJĄCĄ, WIERZCHNIEGO KRYCIA, KOLOR CIEMNA ZIELEŃ DO UZG. Z PROJEKTANTEM	GR 3,5MM
PAPA PODKŁADOWA TERMOZGRZEWALNA	
WEŁNA MINERALNA NP. MONROCK FIRMY ROOCKWOOL	GR 20.0CM
PAROIZOLACJA Z FOLII PCV 2X	
ABIZOL 2X	

AD3

PAPA TERMOZGRZEWALNĄ Z POSYPKĄ KOLORYZUJĄCĄ, WIERZCHNIEGO KRYCIA, KOLOR CIEMNA ZIELEŃ DO UZG. Z PROJEKTANTEM	
PAPA PODKŁADOWA TERMOZGRZEWALNA	
PŁYTA IZOLACYJNA Z WEŁNY MINER. O GĘSTOŚCI 160KG/M3 NP. URSA TSP -MOCOWANA WKRĘTAMI DO DREWNA OCYNKOWANYMI ØB4x40 Z TALERZYKAMI PCV	GR.2.0CM
FOLIA PAROPRZEPUSZCZALNA	
PŁYTY WEŁNY MINERALNEJ 0,035	GR.20.0CM
PAROIZOLACJA -FOLIA PE WYMINIĘTA NA ELEMENTY KONSTRUKCYJNE	

AS2 ŚCIANA NADZIEMNA

- ŚCIANA MURowana Z PUSTAKÓW MAX / KONSTR. ŻELBET.	25.0-30.0CM
- TERMOIZOLACJA Z PŁYT STYROPIANOWYCH EPS O GĘSTOŚCI POZORNEJ 20 KG/M3 I NA PŁACHACH Z ZAPRAWY KLEJĄCEJ NP. CERESIT CT 85	10.0 CM
- ZAPRAWA KLEJĄCA DO STYROPIANU NP. VWS CERESIT CT 85	
- SIATKA Z WŁÓNA SZKLANEGO	
- ZAPRAWA KLEJĄCA NP VWS CERESIT CT 85	
- FARBA GRUNTUJĄCA NP CERESIT CT 16	
- WYPRAWA ELEWACYJNA MINERALNA O FAKTURZE "KORNIK" NP CERESIT CT 35 (OD POZ. WIEŃCA NAD PRZYZIEMIEM)	

INWESTOR:
GMINA STRZELIN
57-100 STRZELIN, UL. ZĄBKOWICKA 11

TEMAT: *Budowa krytej pływalni w Strzelinie przy ul. Okulickiego wraz z technologiami i instalacjami wewnętrznymi, parkingiem i podłączeniem do drogi, chodnikami, przyłączami: wodociągowym, kanalizacyjnym (sanitarnym, deszczowym), elektroenergetycznym, gazowym, elementami małej architektury, na działkach ewid. o numerach: 2/1, 2/3, 2/4, 1/1, obr. 0001-STRZELIN, jedn. ewid. 021704_4,STRZELIN-MIASTO*

Zespół proj.	Nazwisko	Nr Upr.	Data	Podpis	Branża: ARCHITEKTURA
Projektował:	*arch. Zdzisław Banaś*	9/68	02.2009		Treść rysunku: PRZEKRÓJ POPRZECZNY 1-1
Opracował:	*arch. Piotr Balik*		02.2009		
Opracował:	*arch. Karolina Rosińska-Stochaj*		02.2009		
Opracował:			02.2009		
Sprawdził:	*arch. Agnieszka Kołodziejska*	MPOIA/032/2005	02.2009		Stadium: PROJEKT BUDOWLANY

Podziałka 1:100

PRACOWNIA PROJEKTOWA Architektoniczno - Konstrukcyjna
inż. ARTUR LUDOMIRSKI
31-872 Kraków , os.Dywizjonu 303 bl.11/100a
tel./fax. (012) 649-07-59

DKT EXPERT
Kraków, ul. Wrocławska 53
tel (12) 632-93-73
fax (12) 632-93-56

Nr proj. *KP/1002/A/08-PB*
Nr rys. **A-07**
Rewizja

Wszelkie prawa autorskie zastrzeżone, ze szczególnym uwzględnieniem przepisów Ustawy o prawie autorskim (Dz. U. Nr 34/52 poz. 234 wraz z późniejszymi zmianami). Każde wykorzystanie, powielanie i rozpowszechnianie możliwe jest za zgodą autorskiej jednostki projektowania