


LEGENDA:

- PROJ. BOISKO SPORTOWE NAW. TRAWIASTA 55x90m
- DRENAŻ BOISKA
- KANAŁ DESZCZOWY
- D1-D2 STUDZIENKI KANALIZACYJNE DESZCZOWE

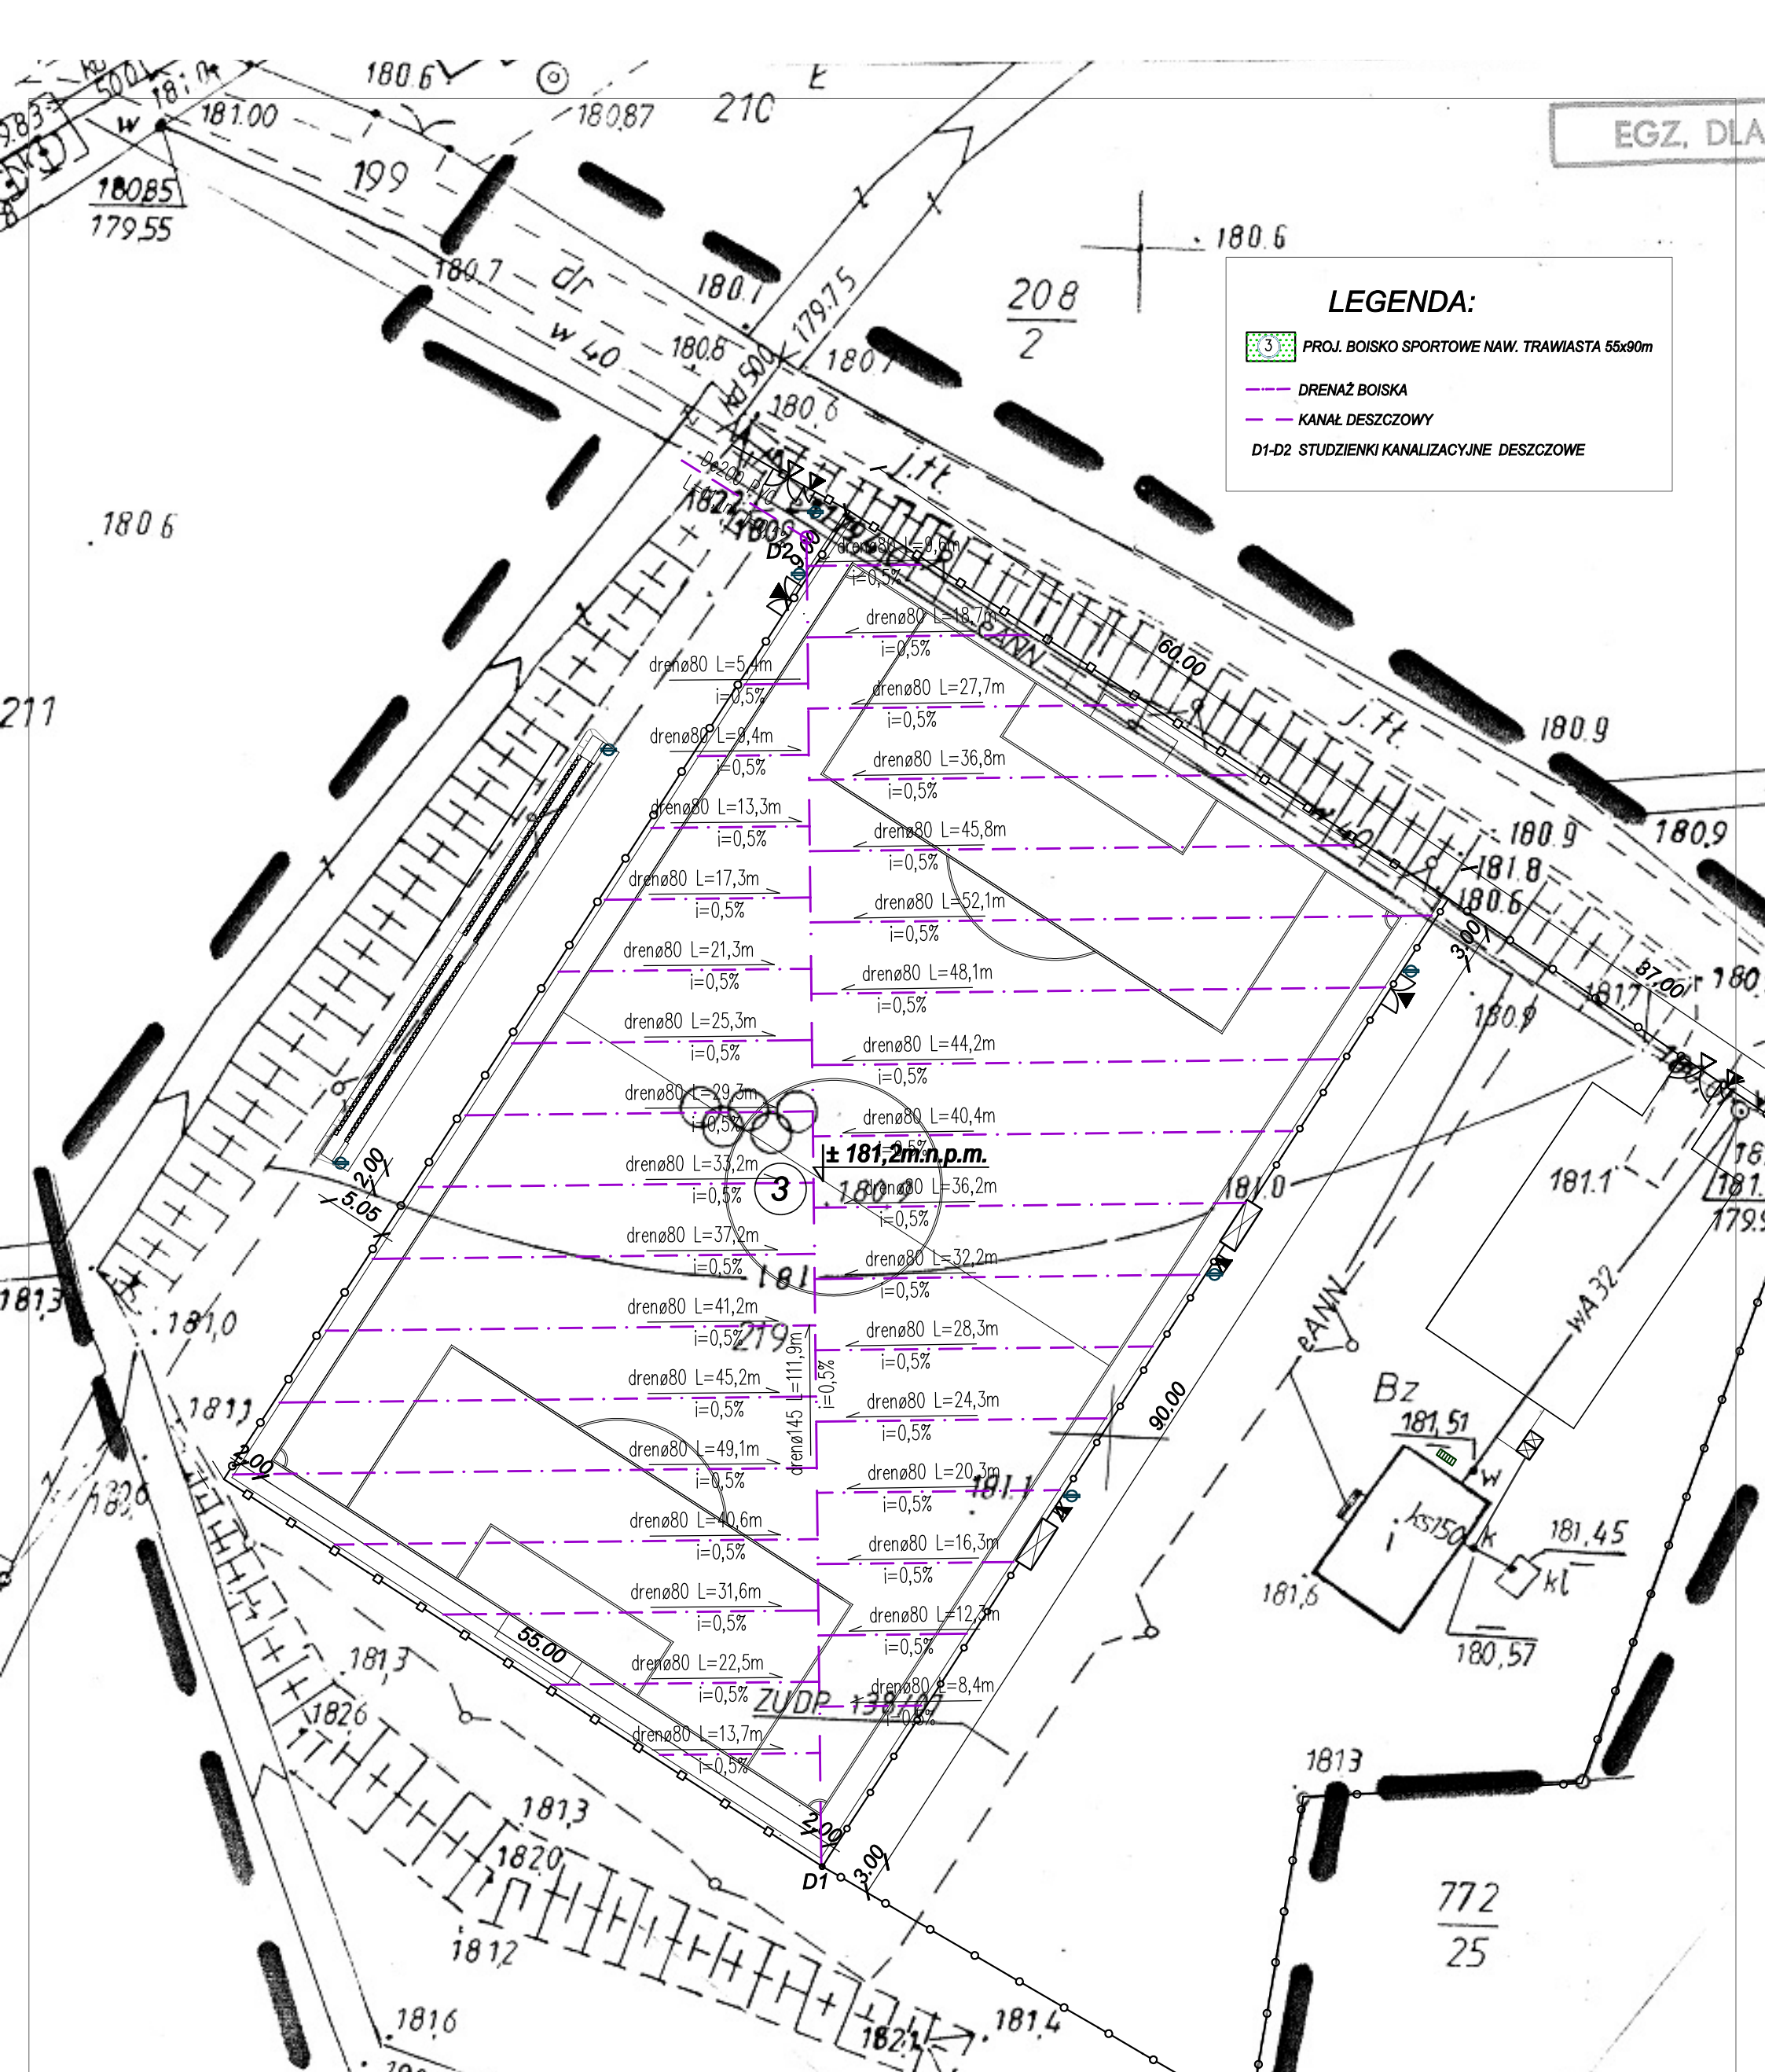

PRACOWNIA PROJEKTOWO-USŁUGOWA UL. WIOSENNA 7 pok.51, 55-011 SIECHNICE fax /071/ 750 30 11 tel. 0603 520 230		IntelCAD 6.0 Prof. C50V-9E8S-XC1V-6C17
FLORSANT		
TYTUŁ: DRENAŻ BOISKA		BRANŻA: BUDOWLANA
INWESTOR: GMINA STRZELIN ul. ZABKOWA 11 57-100 STRZELIN		SKALA: 1/500
OBIEKT: BOISKO SPORTOWE KUROPATNIK dz. nr 219		DATA: IX.2010
PROJEKTANT: MGR INŻ. AGNIESZKA MARKS-PEKAŁA	NR UPR.: 110/02/DUW	NR RYSUNKU: S1
PROJEKTANT br. budowlana: MGR INŻ. TOMASZ PEKAŁA	NR UPR.: 96/02/DUW	PODPIS: