


Stan istniejący:

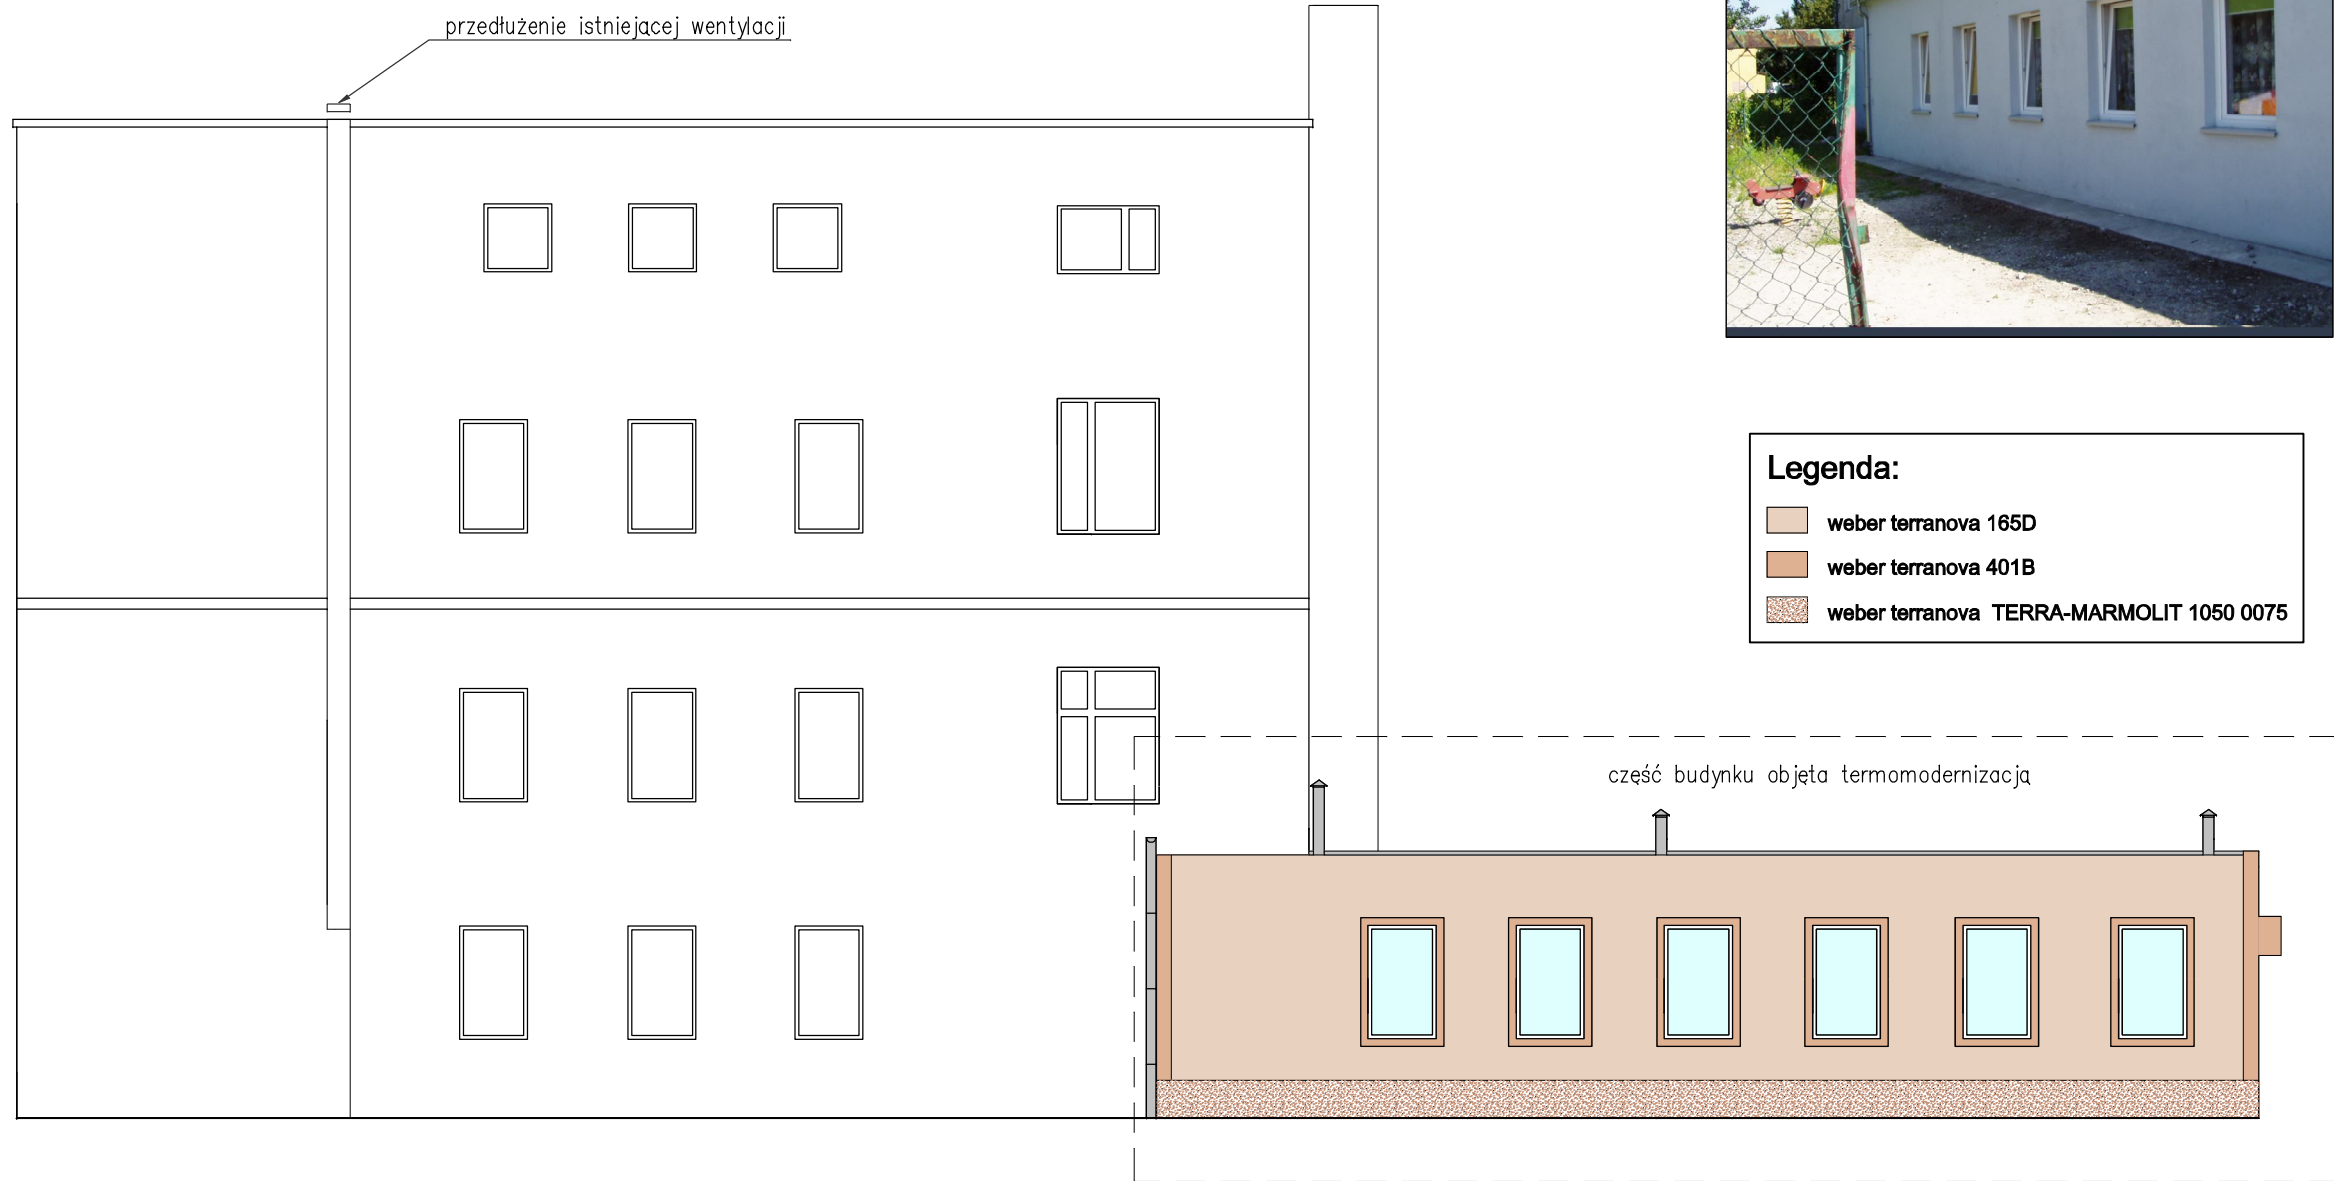

PRACOWNIA PROJEKTOWO-USŁUGOWA  
UL. WIOSENNA 7 pok. 51, 55-011 SIECHNICE  
tel./fax /071/ 750 30 11 tel. 0603 520 230

**FLORSANIT**

IntelCAD 6.0 Prof.  
C50V-9E8S-XC1V-6C17

TYTUŁ RYSUNKU:

ELEWACJA TYLNA –STAN PROJEKTOWANY

INWESTOR:

GMINA STRZELIN ul. ZABKOWICKA 10 57-100 STRZELIN

OBIEKT:

BUDYNEK MIESZKALNY WIELORODZINNY STRZELIN ul. KOPERNIKA 2

PROJEKTANT:

mgr inż. arch. MAREK JĘDRYSIAK

NR UPR.:

34/88/Lw

PODPIS

PROJEKTANT:

mgr inż. TOMASZ PEKAŁA

NR UPR.:

96/02/DUW

PODPIS

BRANŻA:

BUDOWLANA

SKALA:

1/100

DATA:

xii.2009

NR RYSUNKU

6