

- OBJAŚNIENIA**
- rurociągi
  - KA rurociągi typu kanalizacyjnego
  - sterowanie i blokady
  - połączenie kotłiznowe
  - zawór motylkowy
  - z połączeniem kotłiznowym
  - zawór kulowy z dwuzłęczkami
  - zawór zwrotny
  - zawór regulacyjny
  - EV Elektrozwór napędzany
  - złęczka reducyjna
  - trójnik
  - zawór wtryskowy
  - pochwa czujnika temperatury
  - W-przeźrennik kontrolny
  - filtr siatkowy
  - złęczka przeciwwibracyjna
  - regulacja poziomu (sondami)

**URZĄDZENIA**


- F — filtr wielowarstwowy
- DINOTEC FiberDOME D1800
- PF — pompa filtracyjna—7,5 kW—3faz.
- D — dmuchawa powietrza 7,5 kW—3faz.
- HE — wymiennik ciepła B1000
- SETF — szafa elektr. technol. bas.
- RT—Regulator temperatury

(w szafie elektrycznej SETF1)

- RC — regulator chemiczny
- ZC — zbiornik operac. podchlorynu
- ZP — zbiornik operac. korektora pH
- ZK — zbiornik operac. koagulantu
- PC — pompa doz. podchl.
- PP — pompa doz. korektora pH
- PK — pompa doz. koagulantu
- RE — reflektor podwodny LED 27x1W/12V
- DW — dopływ wody z wylotem odwróconym—M2"
- OD — odpływ deniny —F110
- PS — przyłgęcze szczelki odkurzacza—M2"
- OR — odpływ z rynny przelewowej—F110
- PRS — przyłgęcze próby wody do sond pomiarowych—M2"
- UV—Lampa niskociśnieniowa UV

AQUAFIDES 4AF400T

SEUV—Szafa zasilająco—sterująca lampy UV

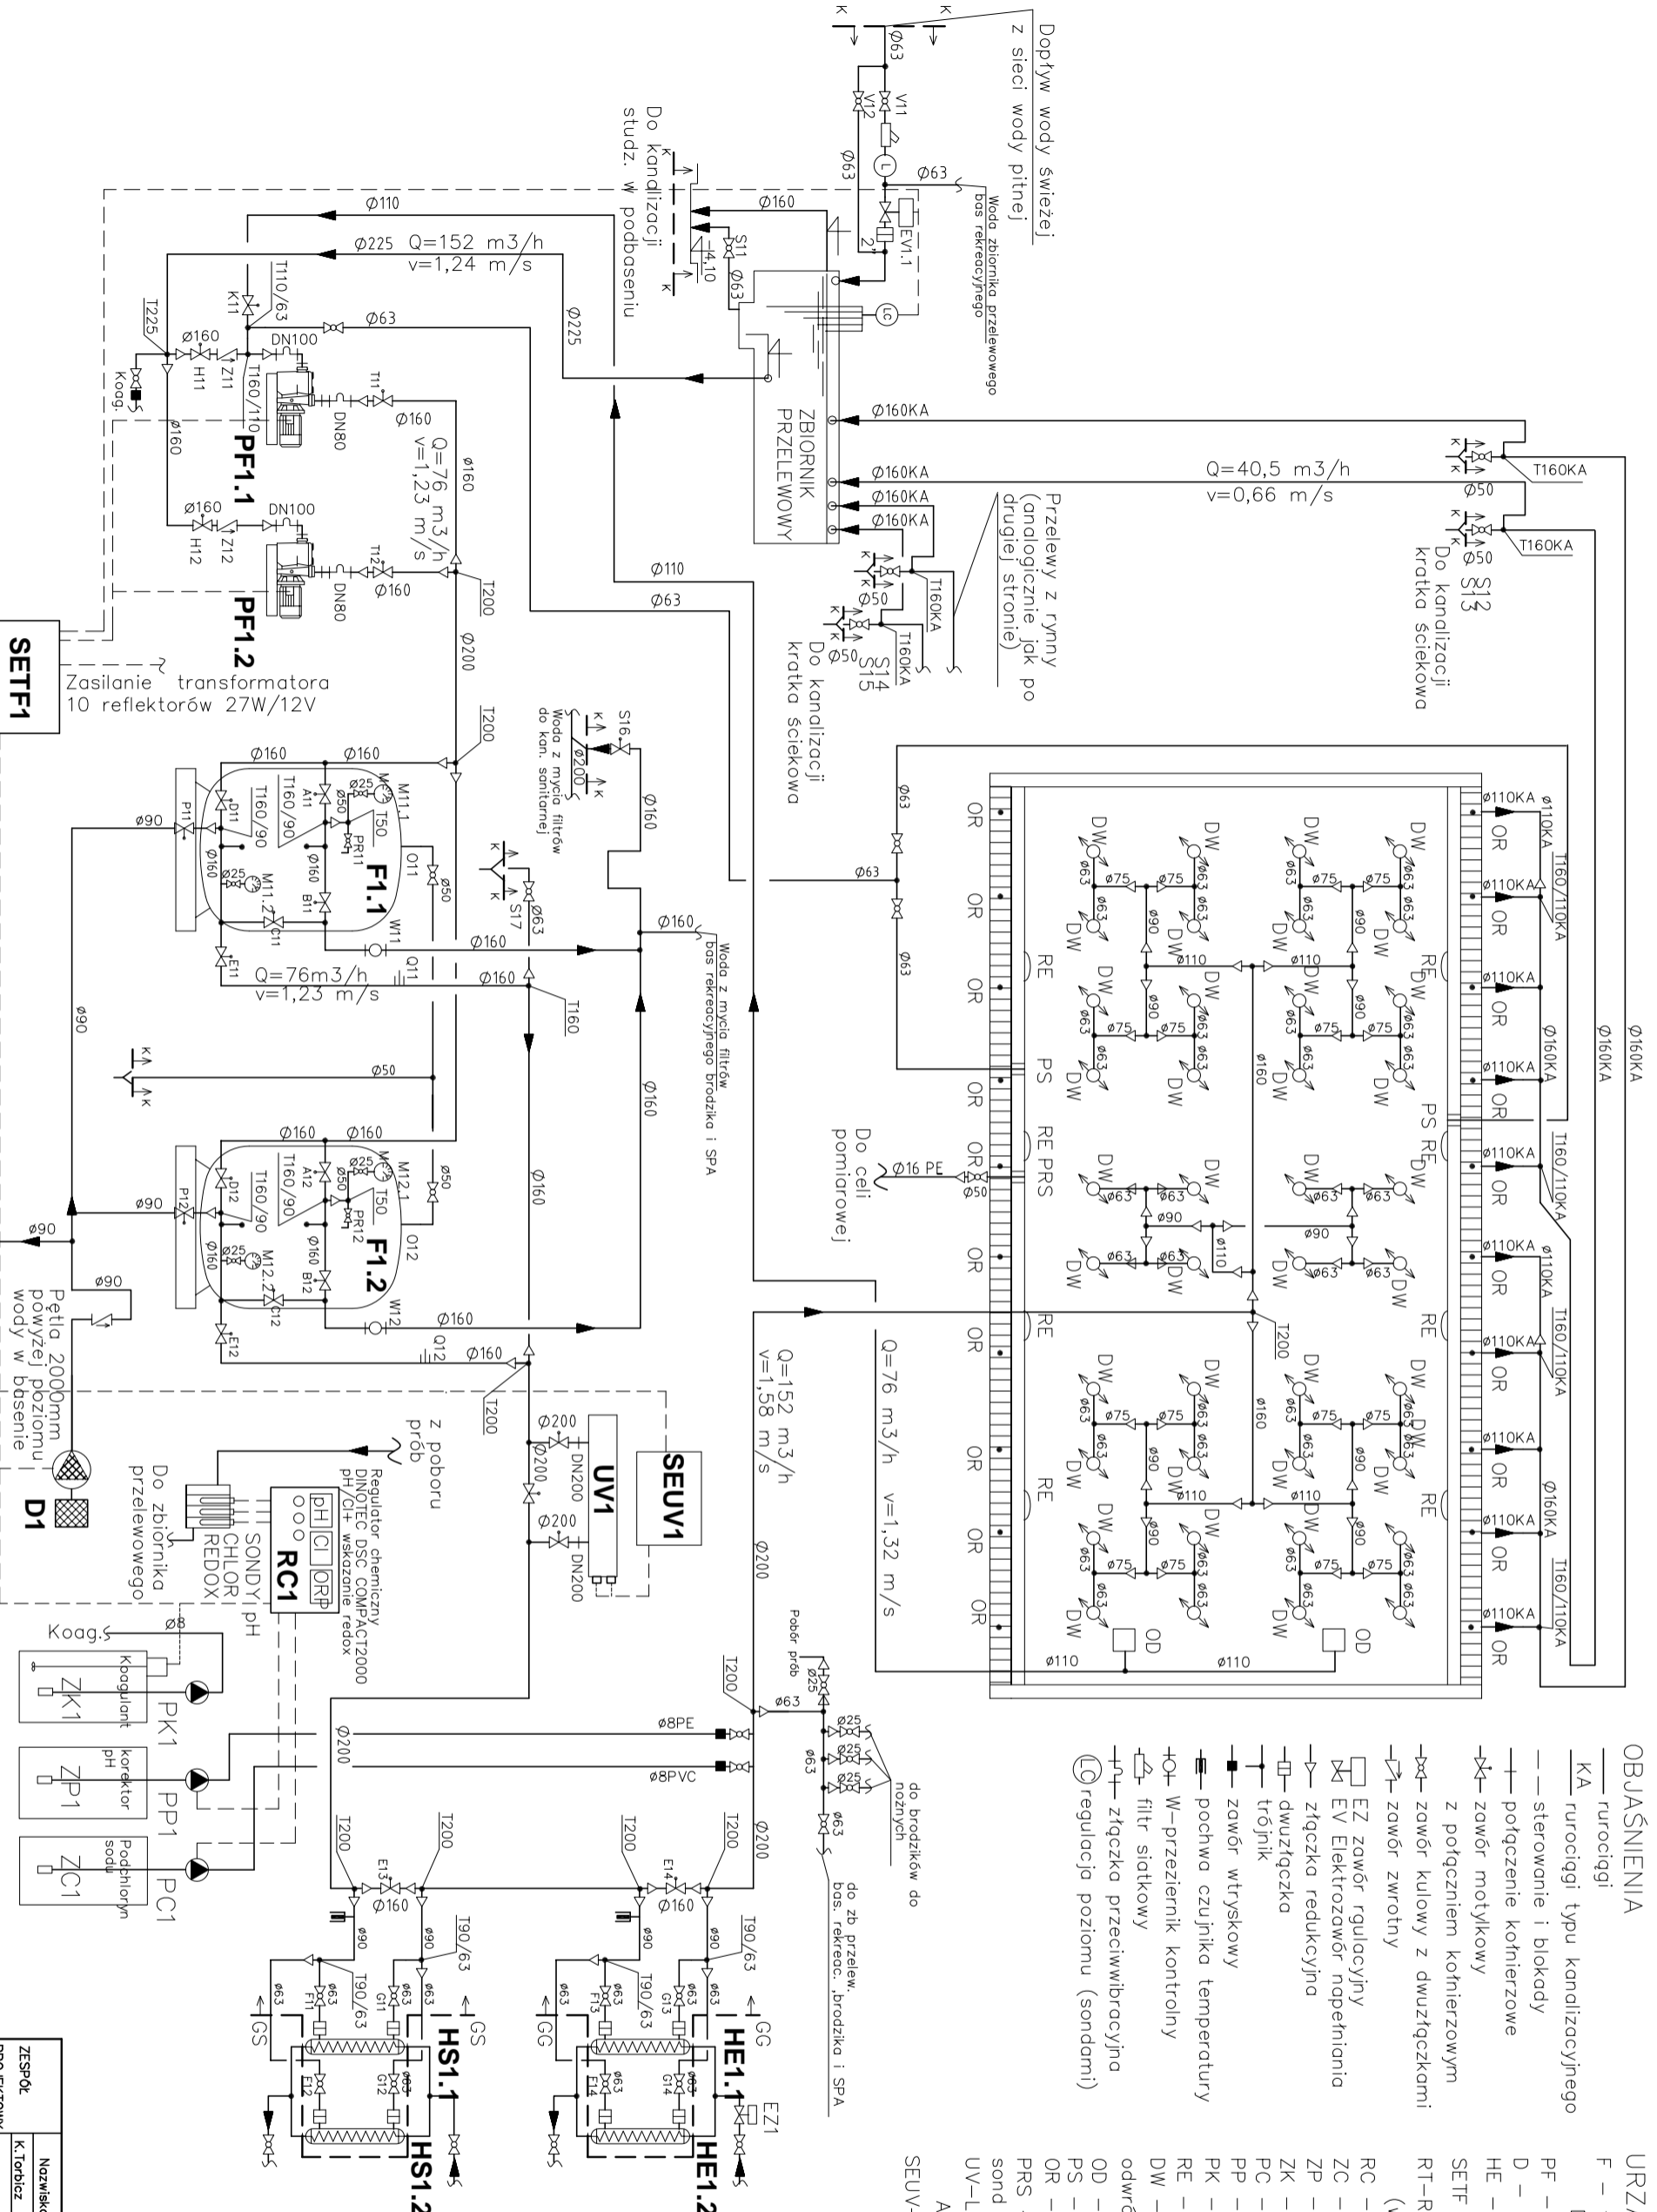

Q — przepływomierz—rurka Pitota  
M — manometr  
L — licznik wody  
O — odpowiedźnik

**Granice instalacji**

- ← K — woda, kanalizacja
- ← E — inst. elektryczne
- ← GG — inst. grzewcze
- ← GS — inst. grzewcze solarne

Ujęto w branży elektrycznej  
wyl. reflektorów — pom ratownika  
sygnal. stanow awaryjnych — portieria

Podziękowania		nr proj. KP/1002/1/TF4/09-PW	
Zespół PROJEKTOWY		nr rys. TF4-112-SM	
Nazwisko		Revizja	
Data			
Podpis			
K. Torbiel		KRYTA PŁYWALNIA	
M. Barczyk		BĄSÉN PŁYWAČKI 25x12,5 m	
		OBIEG WODY Z DEZYNFEKCJĄ UV+CL	
		DOPŁYW DENNE	
		SCHEMAT MONTAŻOWY	
<b>DKT EXPERT</b>			
Krańców, ul. Włodawska 53			
tel (12) 632-93-73			
fax (12) 632-93-56			

Wszelkie prawa zastrzeżone. Rysunek nie może być bez zgody DKT Expert kopiowany, udostępniany osobom trzecim, ani wykorzystywany w inny sposób