
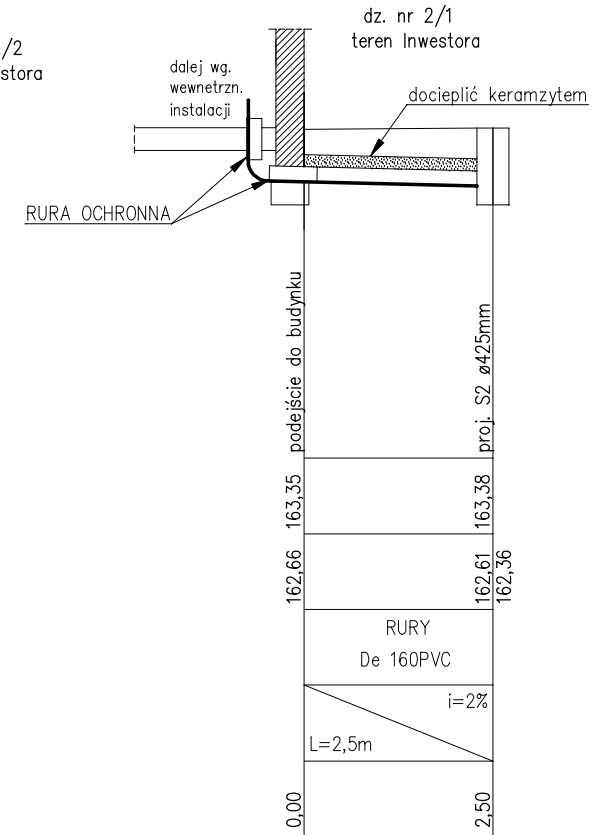


SKALA 1/100/100

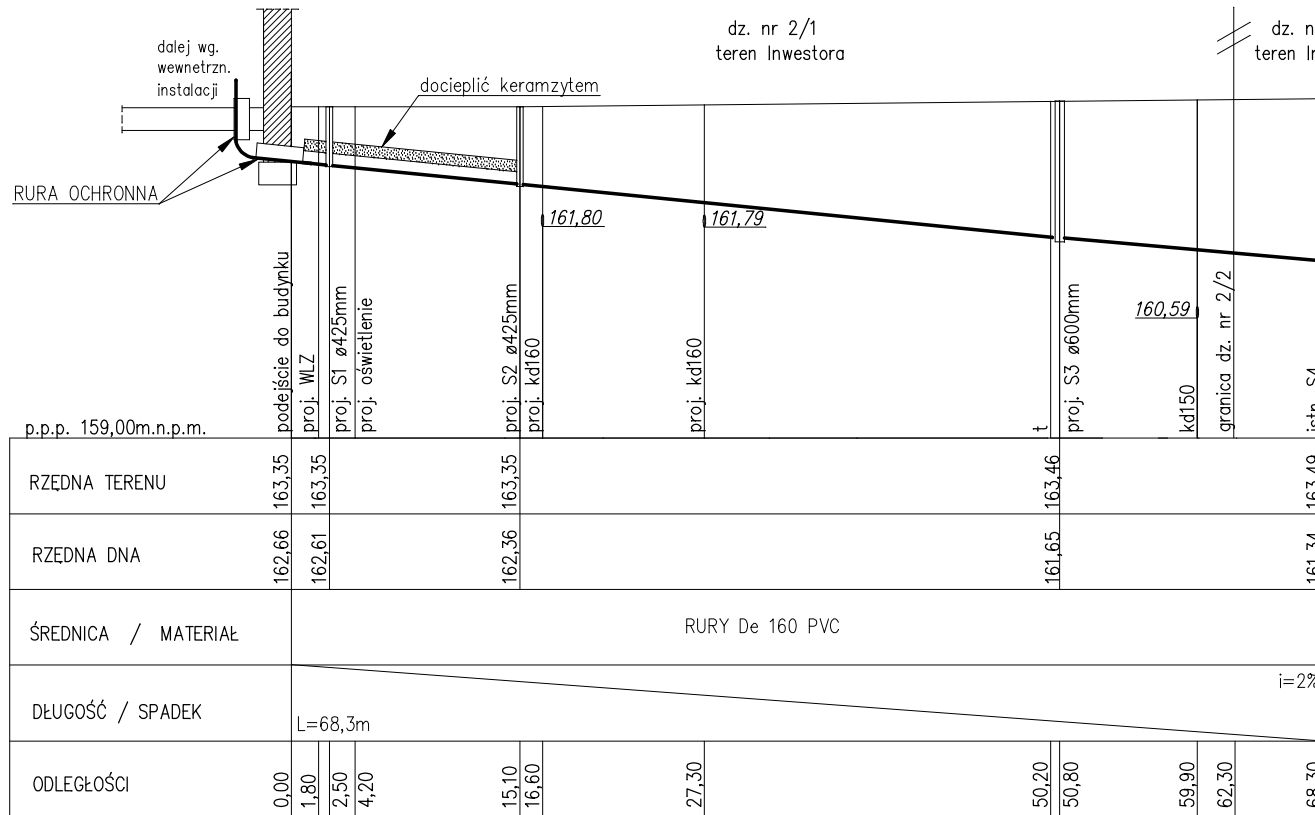

PRACOWNIA PROJEKTOWO-USŁUGOWA
UL. PIŁAWSKA 4/20, 50-538 WROCŁAW
tel./fax /71/ 301 41 88 tel. 603 520 230

FLORANIT

IntellicAD 6.0 Prof.
C50V-9E8S-XC1V-6C17

TYTUŁ RYSUNKU:

PROFIL PODŁUŻNY PROJ. PRZYŁĄCZA KANALIZACJI SANITARNEJ

INWESTOR:

GINA STRZELIN ul. ZABKOWICKA 11, 57-100 STRZELIN

OBIEKT:

ZAPLECZE SZATNIOWE BOISKA SPORTOWEGO STRZELIN DZ. NR 2/1

PROJEKTANT:

mgr inż. AGNIESZKA MARKS-PEKAŁA

NR UPR.:

110/02/DUW

PODPIS

OPRACOWAŁA:

mgr inż. KATARZYNA SŁOTA

NR UPR.:

PODPIS

BRANŻA:

SANITARNA

SKALA

1/500/100

DATA:

IV.2011

NR RYSUNKU

3S