


STOPA; POZ.1.1.14 szt.2

1200x1500mm

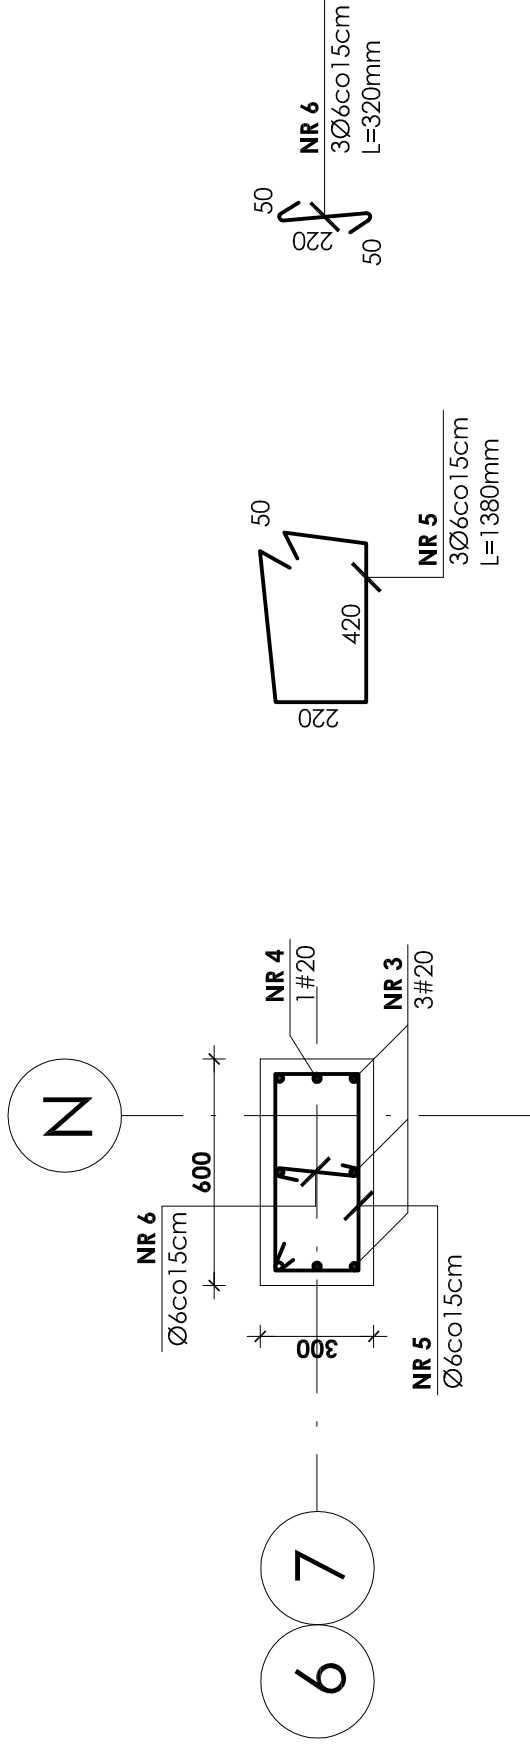



POZ.3.1.17

abizol R x2 + abizol P x1
firmy INKO VERITAS S.A

NR 2
7#16co25cm

NR 1
5#16co25cm

chudy beton B7,5

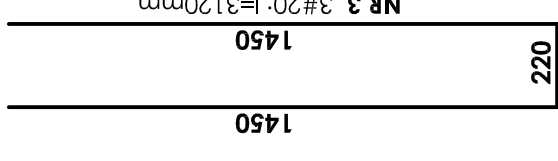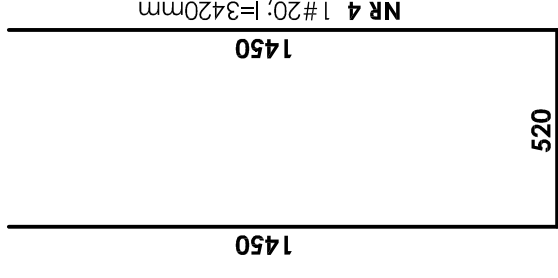

Chudy beton B7,5
Beton B25
Stal # A-III (BST-500S)
Stal Ø A-0 (St0S)

UWAGI:

1. Otulina prętów zbrojenia od gruntu wynosi 5cm a od wewnątrz 3cm.
2. W miejscu bram pogłębić posadowienie do głębokości przemarzania 1,0 m
3. Przejsła instalacyjne (elektryka, wod.-kan., wentylacja, co) przez elementy konstrukcyjne należy wykonać zgodnie z projektami branżowymi.
4. Zestawienie stali na odrębnej stronie.

INWESTOR:

GMINA STRZELIN

57-100 STRZELIN, UL. ZĄBKOWICKA 11

TEMAT: BUDOWA KRYTEJ PŁYWAJNI W STRZELINIE PRZY UL. OKULICKIEGO WRAZ Z TECHNOLOGIAMI I INSTALACJAMI WEWNĘTRZNYMI, PARKINGIEM I PODŁĄCZENIEM DO DROGI, CHODNIKAMI, PRZYŁĄCZAMI: WODOCIĄGOWYM, KANALIZACYJNYM (SANITARNYM, DESZCZOWYM), ELEKTROENERGETYCZNYM, GAZOWYM, ELEMENTAMI MAŁEJ ARCHITEKTURY, NA DZIAŁKACH EWID. O NUMERACH: 2/1, 2/3, 2/4, 1/1, OBR. MIASTO STRZELIN, JEDN. EWID. 021704_4

ZESPÓŁ PROJ.	NAZWIŚKO	NR UPR.	DATA	PODPIS	BRANŻA	KONSTRUKCJA
Projektant:	inż. Artur Ludomiński	117/82	02.2009		TREŚĆ RYSUNKU	
Opracował:	inż. Artur Ludomiński	117/82	02.2009		ZBROJENIE STOPY	POZ.1.1.14
Sprawił:	tech. Tomasz Siwiec		02.2009		STADIUM	PROJEKT WYKONAWCZY
Podziękowania:	inż. Bartosz Ludomiński	143/2002	02.2009		NR PROJ.	KP/1002/B/08-PW

PRACOWNIA PROJEKTOWA	
Architektoniczno - Konstrukcyjna	
inż. ARTUR LUDOMIŃSKI	
os. Dywizjonu 303 B4.11/100a	
31-872 Kraków	
tel./fax. (012) 649-07-59	
fax (12) 632-93-73	
ul. Wrocławska 53	
NR RYS.	
B-3/1/14	
REWIZJA	

1:20

Wszelkie prawa autorskie zastrzeżone, ze szczególnym uwzględnieniem przepisów Ustawy o prawie autorskim (Dz. U. Nr 34/52, poz. 234, wraz z późniejszymi zmianami). Każde wykorzystanie, powielanie i rozpowszechnianie możliwe jest za zgodą autorskiej jednostki projektowania

