


| BUDYNEK | Tablica rozdzielcza TD-P | | | | | | | | | | | |
|-------------------|--------------------------|-------------------|-------------|--------------|--------------|--------------|-----------|-----------------|-------------|------------------|-------------|------------------|
| NR OBWODU | Zasilanie | Kontrola napięcia | TD-P1 | TD-P2 | TD-P3 | TD-P4 | TD-P5 | TD-P6 | TD-P7 | TD-P8 | TD-P9 | TD-P10 |
| NAZWA OBWODU | | | OŚWIETLENIE | | GNIAZDA 230V | | | | | | | |
| | | | -1.1 _ -1.8 | -1.9 _ -1.13 | -1.1 _ -1.8 | -1.9 _ -1.13 | Kot3ownia | Piec w kot3owni | -1.14 -1.19 | Podgrzewacz wody | Naped windy | Sterowanie windy |
| Moc za-inst. [kW] | 18 | | 2,0 | 0,4 | 0,4 | 2 | 2 | 3,7 | 2 | 1,5 | 7,5 | 1,5 |
| Prąd [A] | 16,0 | | 9,2 | 1,9 | 1,9 | 9,2 | 9,2 | 5,5 | 9,2 | 6,5 | 10,5 | 6,5 |
| Faza | L1, L2, L3 | L1, L2, L3 | L1 | L2 | L3 | L1 | L2 | L1, L2, L3 | L3 | L1 | L1, L2, L3 | L2 |

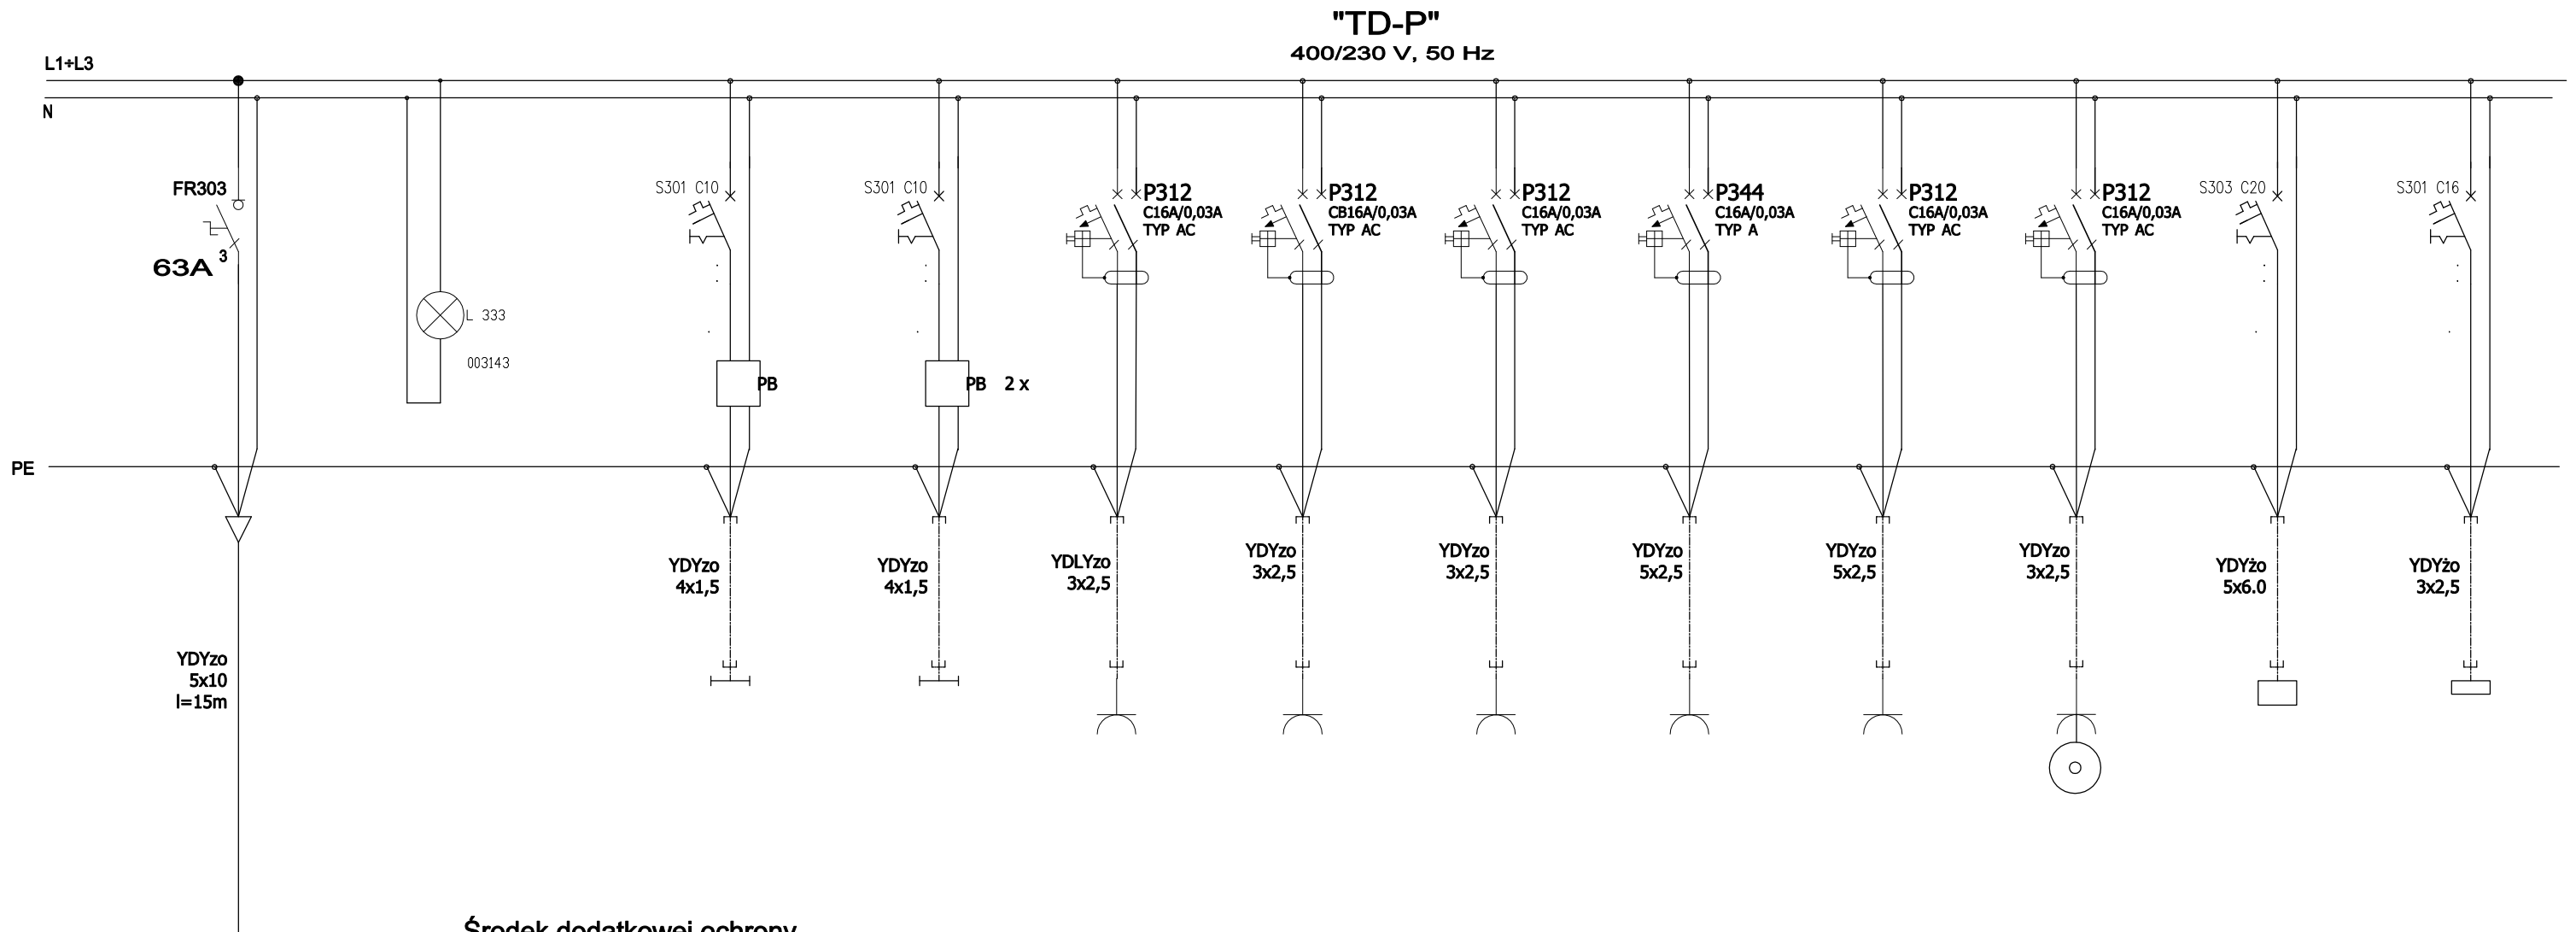


Środek dodatkowej ochrony przeciwporażeniowej: SZYBKIE WYŁĄCZENIE

Układ sieci: TNS

Moc zapotrzebowana. [kW]:
Pi= 10 kW

1. W kot3owni wykonaa instalacje natynkowo w pozosta3ych pomieszczeniach podtynkowo

| | | | |
|--|--|-------|----------------|
|  tel/fax 032/230 69 58 44-100 Gliwice, ul. Plebanska 4/3, | Obiekt: Strzeliński Ośrodek Kultury, Strzelin ul. Mickiewicza 2 | | |
| | Temat: Przebudowa Strzelińskiego Ośrodka Kultury. Instalacje elektryczne Tytuł rysunku: Tablica 400/230V TD-0. Piwnice Schemat strukturalny. | | |
| Faza proj.: | Projekt budowlany | Data: | MAJ 2009 |
| Inwestor: | Urząd Miasta i Gminy Strzelin ul. Ząbkowicka 11 57-100, Strzelin | | Arkusze 1/1 |
| Autor projektu: | mgr inż. Artur Stanik | | Nr rys.: |
| Sprawdził: | mgr inż. Aleksander Puka | | E-03 |