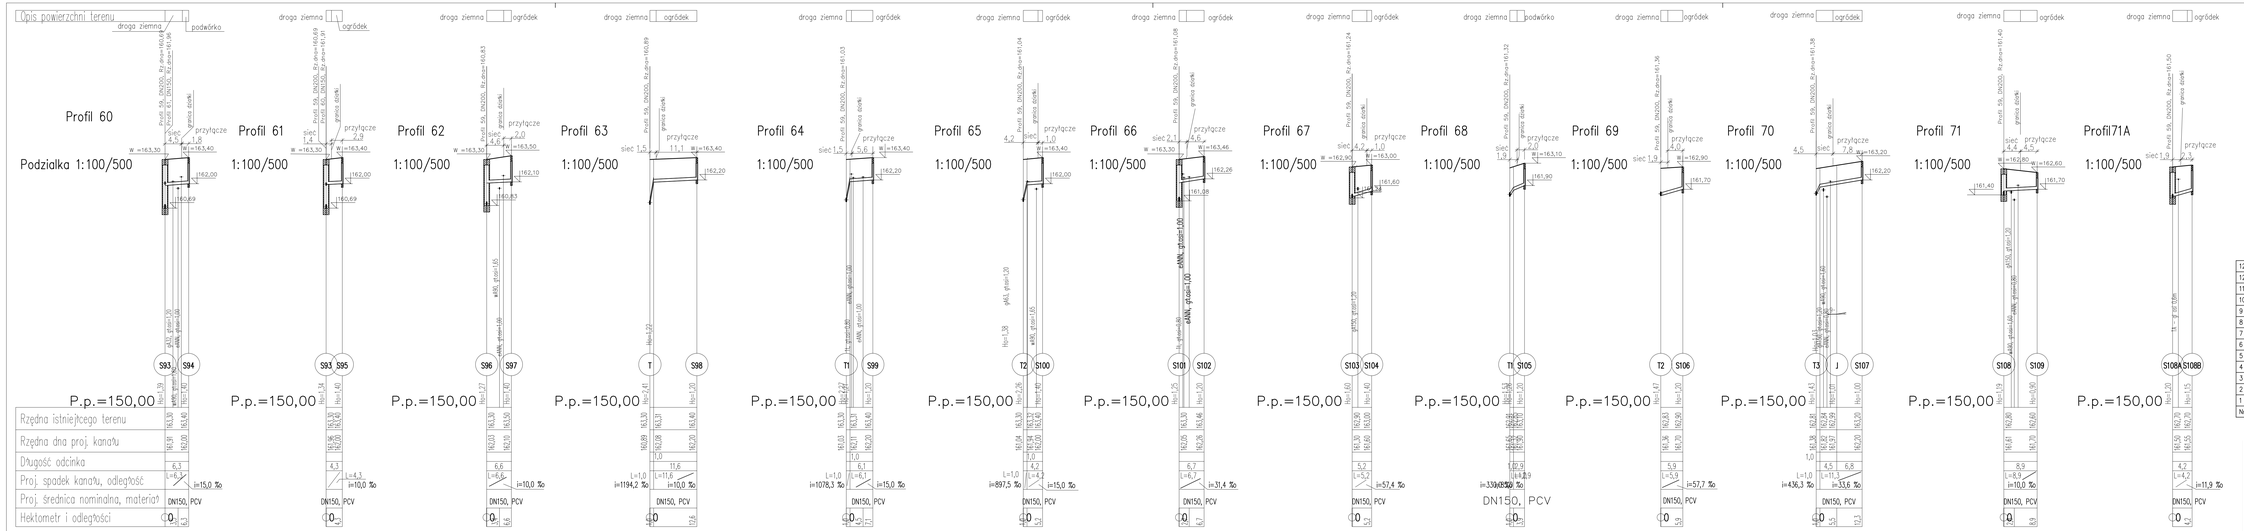

PROFILE ODCINKÓW SIECI I PRZYŁĄCZA DO KANAŁU SANITARNEGO KS1.2.2

PODZ. 1:100/500

Uwaga:
1) Wykonawstwo przyłączy wg odrębnego pozwolenia na budowę

2) Rzędne włazów studzienek dostosować do niwelety drogi
3) Wartość rzędnej oraz głębokość osi istniejącej instalacji (np. eNN, gr.osi=0,90) podano w przybliżeniu.

Nr profilu	Nazwa	Dł. odcinka sieci	Dł przyłącza	Razem [m]	Węzły
	Razem [m]	38,6	50,6	89,2	
12A	Profil 71A	1,9	2,3	4,2	S108–S109
12	Profil 71	4,4	4,5	8,9	S108–S109
11	Profil 70	4,5	7,8	12,3	T3–S107
10	Profil 69	1,9	4,0	5,9	T2–S106
9	Profil 68	1,9	2,0	3,9	T1–S105
8	Profil 67	4,2	1,0	5,2	S103–S104
7	Profil 66	2,1	4,6	6,7	S101–S102
6	Profil 65	4,2	1,0	5,2	T2–S100
5	Profil 64	1,5	5,6	7,1	T1–S99
4	Profil 63	1,5	11,1	12,6	T–S98
3	Profil 62	4,6	2,0	6,6	S96–S97
2	Profil 61	1,4	2,9	4,3	S93–S95
1	Profil 60	1,8	4,5	6,3	S93–S94

Projektował:	mgr inż. A. Prokopowicz upr. proj. 854/94/UW	12.2008	Podziałka: 1:100/500 Środek: PB+PW	
Sprawdził:	mgr inż. L. Szpytalska upr. proj. 41/84/WBPP	12.2008	Inwestor: GMINA STRZELIN	
			Obiekt: Sieć wodociągowa i kanalizacja sanitarna dla osiedla "Na Skarpie" w Strzelinie	
Nazwisko	Podpis	Data	Nazwa rysunku: PROFILE ODCINKÓW SIECI I PRZYŁĄCZA DO KANAŁU SANITARNEGO KS1.2.2	
Zastrzega się prawa autorskie				
PRACOWNIA PROJEKTOWA ANNA PROKOPOWICZ			Numer rysunku: 34	