Poz.	Stal ø A-0	Stal # A-III	Długość (mm)	Liczba w elemencie	Liczba elementów	Liczba ogółem	Długość łączna (m) A-0 ø 6	Długość łączna (m) A-III # 10	Długość łączna (m) A-III # 12	Schemat (mm)
1	6		1160	24	1	24	27.84			40 330 230
2		12	9800	4	1	4			39.20	9800
3	6		1360	171	1	171	232.56			40 330 330
4		12	71600	4	1	4			286.40	71600
5	6		1560	44	1	44	68.64			40 330 430
6		12	18300	4	1	4			73.20	18300
7	6		1760	173	1	173	304.48			40 330 530
8		12	72550	6	1	6			435.30	72550
9	6		2250	6	1	6	13.50			40 570 530
10		12	1700	6	1	6			10.20	1700
11		10	2410	7	1	7		16.87		1110 230
12		12	630	112	1	112			70.56	630
13		12	35200	6	1	6			211.20	35200
14	6		1330	84	1	84	111.72			40 320 320
15		12	730	54	1	54			39.42	730
16		12	17000	6	1	6			102.00	17000
17	6		1330	41	1	41	54.53			40 320 320
18		12	830	43	1	43			35.69	830
19		12	13300	6	1	6			79.80	13300
20	6		1330	32	1	32	42.56			40 320 320
21		12	930	3	1	3			2.79	930
22		12	1000	6	1	6			6.00	1000
23	6		1330	3	1	3	3.99			40 320 320
24		12	930	6	1	6			5.58	930
25		12	1700	6	1	6			10.20	1700
26		12	2610	7	1	7			18.27	1270 230
27	6		2250	5	1	5	11.25			570 520 520
28		12	1130	7	1	7			7.91	1130
29		12	1850	8	1	8			14.80	1850
30	6		2250	5	1	5	11.25			40 570 530
31		12	2610	8	1	8			20.88	1270 230
32		12	1330	4	2	8			10.64	1330
33		12	1130	8	2	16			18.08	1130
34	6		1530	3	2	6	9.18			40 320 420
47		12	1330	6	4	24			31.92	1330
48		12	1700	4	4	16			27.20	1700
49	6		1630	5	4	20	32.60			40 570 220
50		12	1700	2	4	8			13.60	1700
51		12	1700	2	4	8			13.60	1700
52		12	2610	7	4	28			73.08	1270 230
Długość wg średnic (m)							924.10	16.87	657.52	
Masa 1 m pręta (kg/m)							0,22	0,62	0,89	
Masa łączna wg średnic (kg)							205,15	10,41	471,88	
Masa łączna wg gatunku stali (kg)							205,15	1482,29		
Ogółem (kg)							1687,44			

Ławy LF6 LF14 LF15

Długość ław : 9300 mm

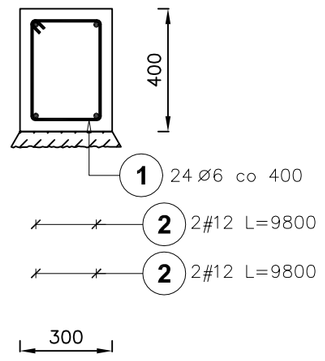

Ławy LF3;5 LF9-11
LF26;29;34;38;39;41

Długość ław : 68200 mm

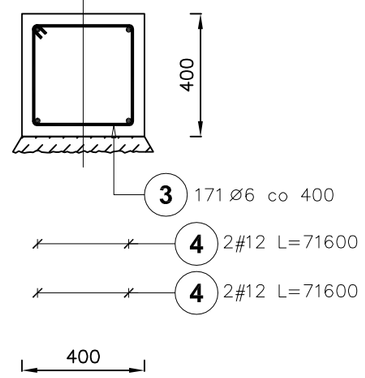

Ławy LF27 LF28

Długość ław : 17400 mm

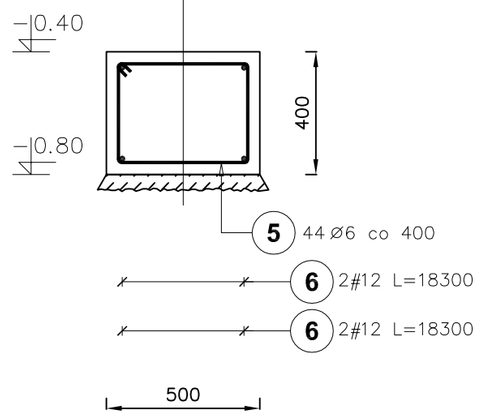

Ławy LF1;2;4;7 LF22;23;33;35

Długość ław : 69100 mm

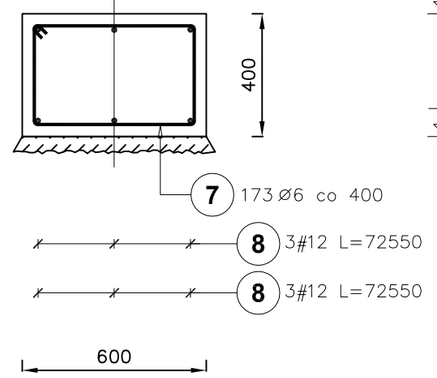

Ławy LF20;21;36;37

Długość ław : 16150 mm

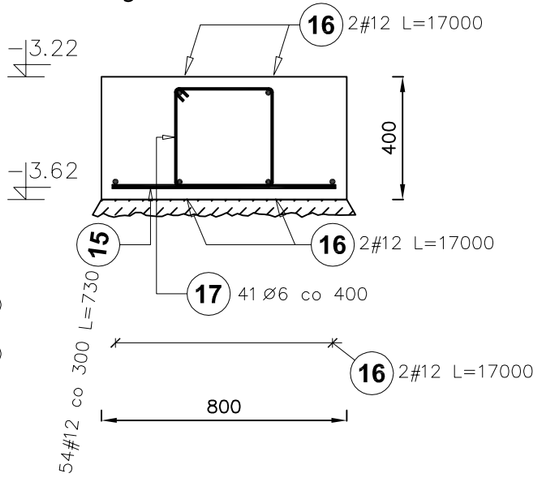

C'

Ława LF32

Długość ławy : 12650 mm

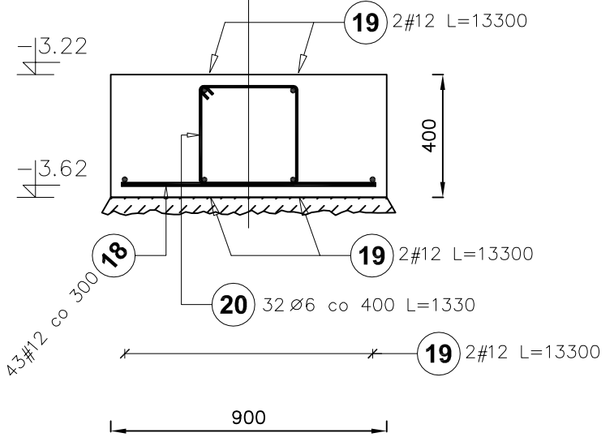

Ławy LF12
Liczba elementów : 2
Długość ławy : 1130 mm

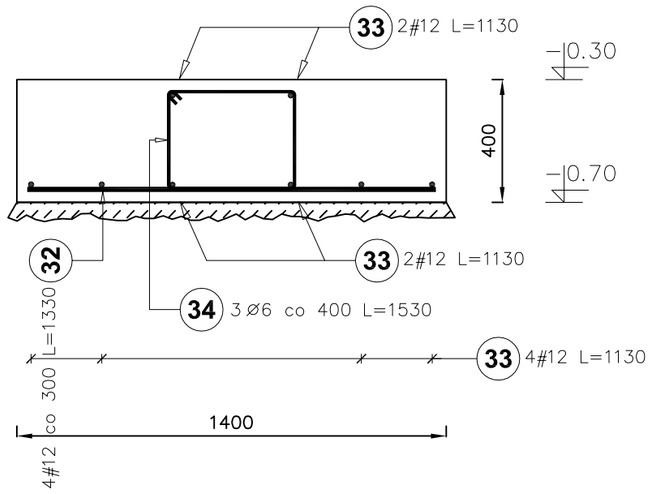

Ławy LF13;16;42;43

Długość ław : 33500 mm

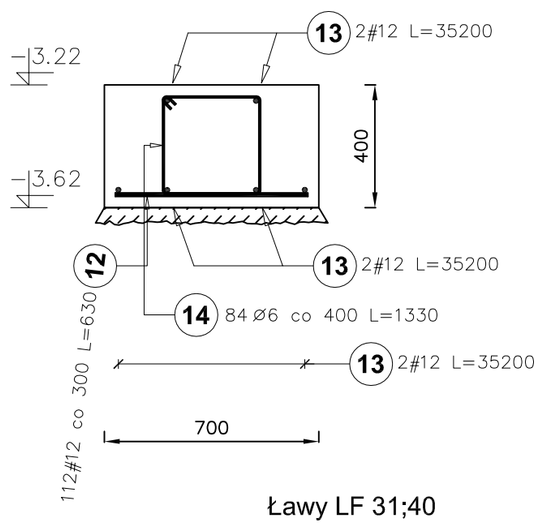

Ława LF30

Długość ławy : 800 mm

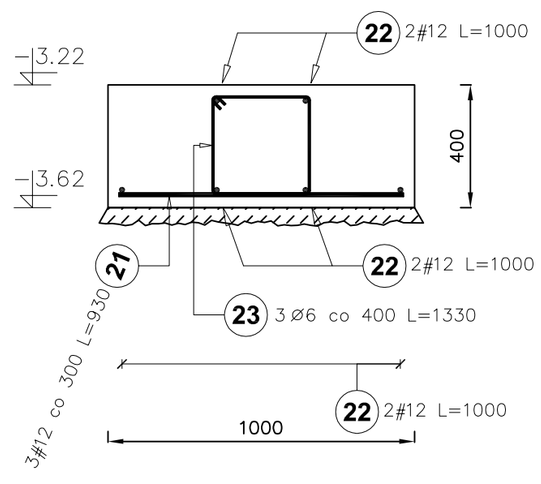

Ława LF19
Liczba elementów : 1
Długość ławy : 1850 mm

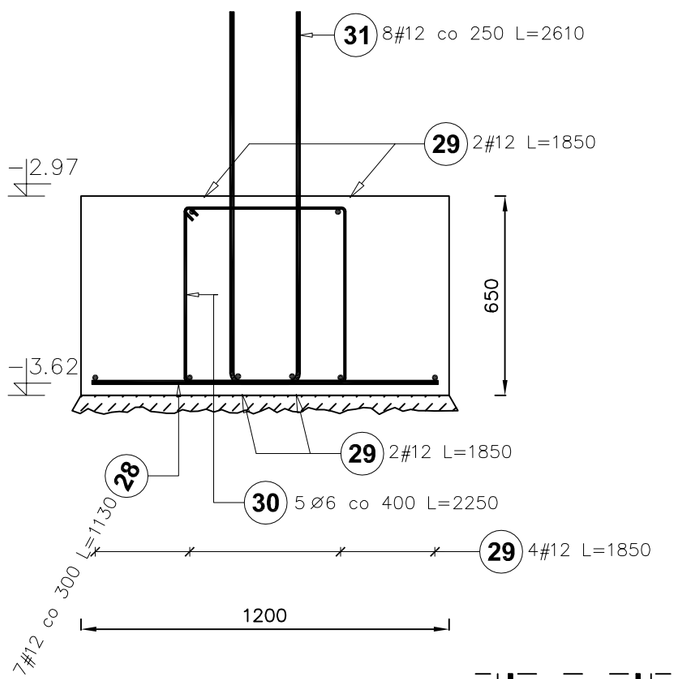

Ława LF25
Liczba elementów : 1
Długość ławy : 1700 mm

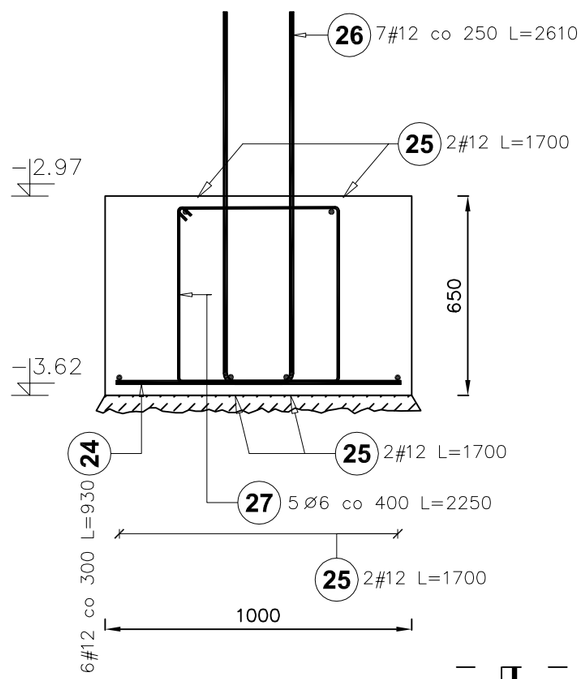

Ławy LF 31;40
Liczba elementów : 4
Długość ławy : 1700 mm

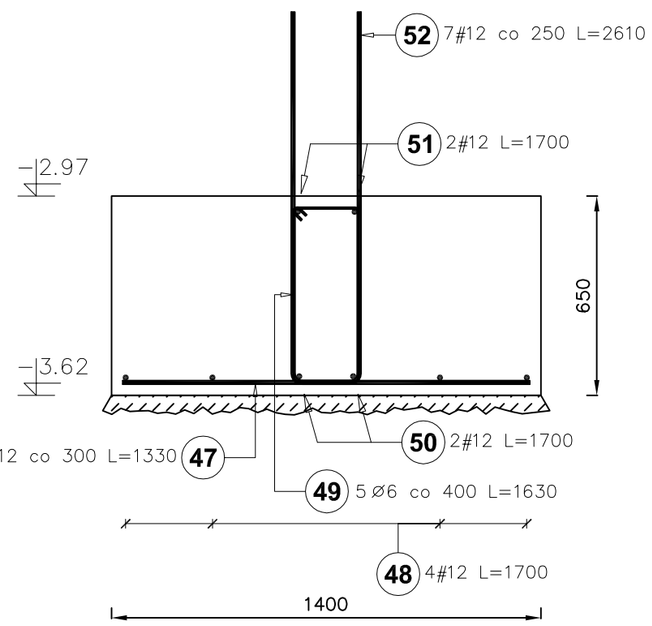

Ława LF24

Długość ławy : 1700 mm

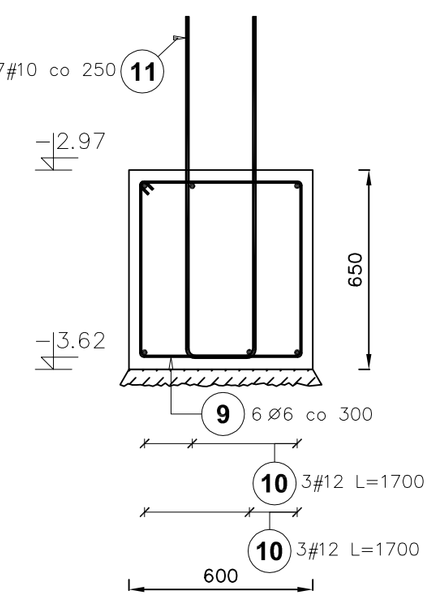

Naroża ław
schemat połączeń

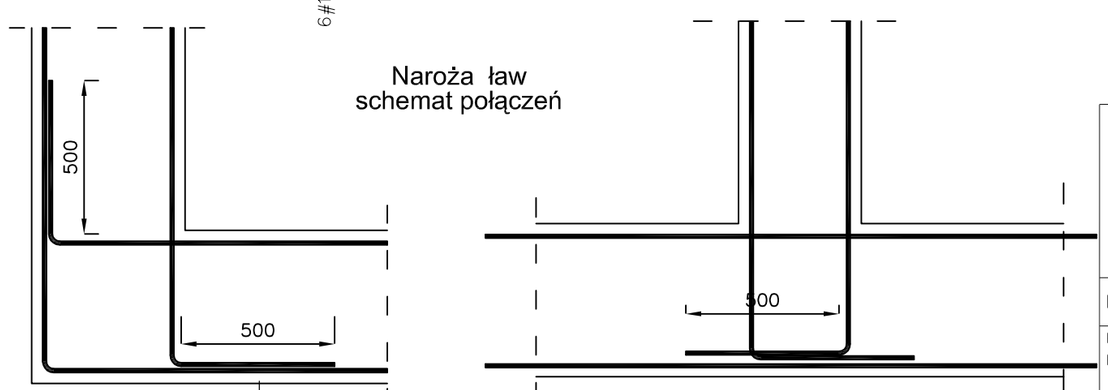

ławy, stopy beton B20
belki podwalinowe beton B15 niezbrojone
stal A-III 34GS

robi projekt
44-100 Gliwice,
ul. Plebanska 4/3,
tel/fax 032/230 69 58

Obiekt:
Strzeliński Ośrodek Kultury ,Strzelin ul. Mickiewicza 2

Temat:
Przebudowa zaplecza Strzelińskiego Ośrodka Kultury
ŁAWY FUNDAMENTOWE – przekroje.

Faza proj: Projekt wykonawczy | Data: VI 2009

Inwestor: Urząd Miasta i Gminy Strzelin, ul. Ząbkowicka 11, 57–100, Strzelin

Skala: 1: 20

Projektował:
Projekt konstrukcj: mgr inż. Stanisław Klajnowski upr.bud. 481/91

Nr rys.: k 03