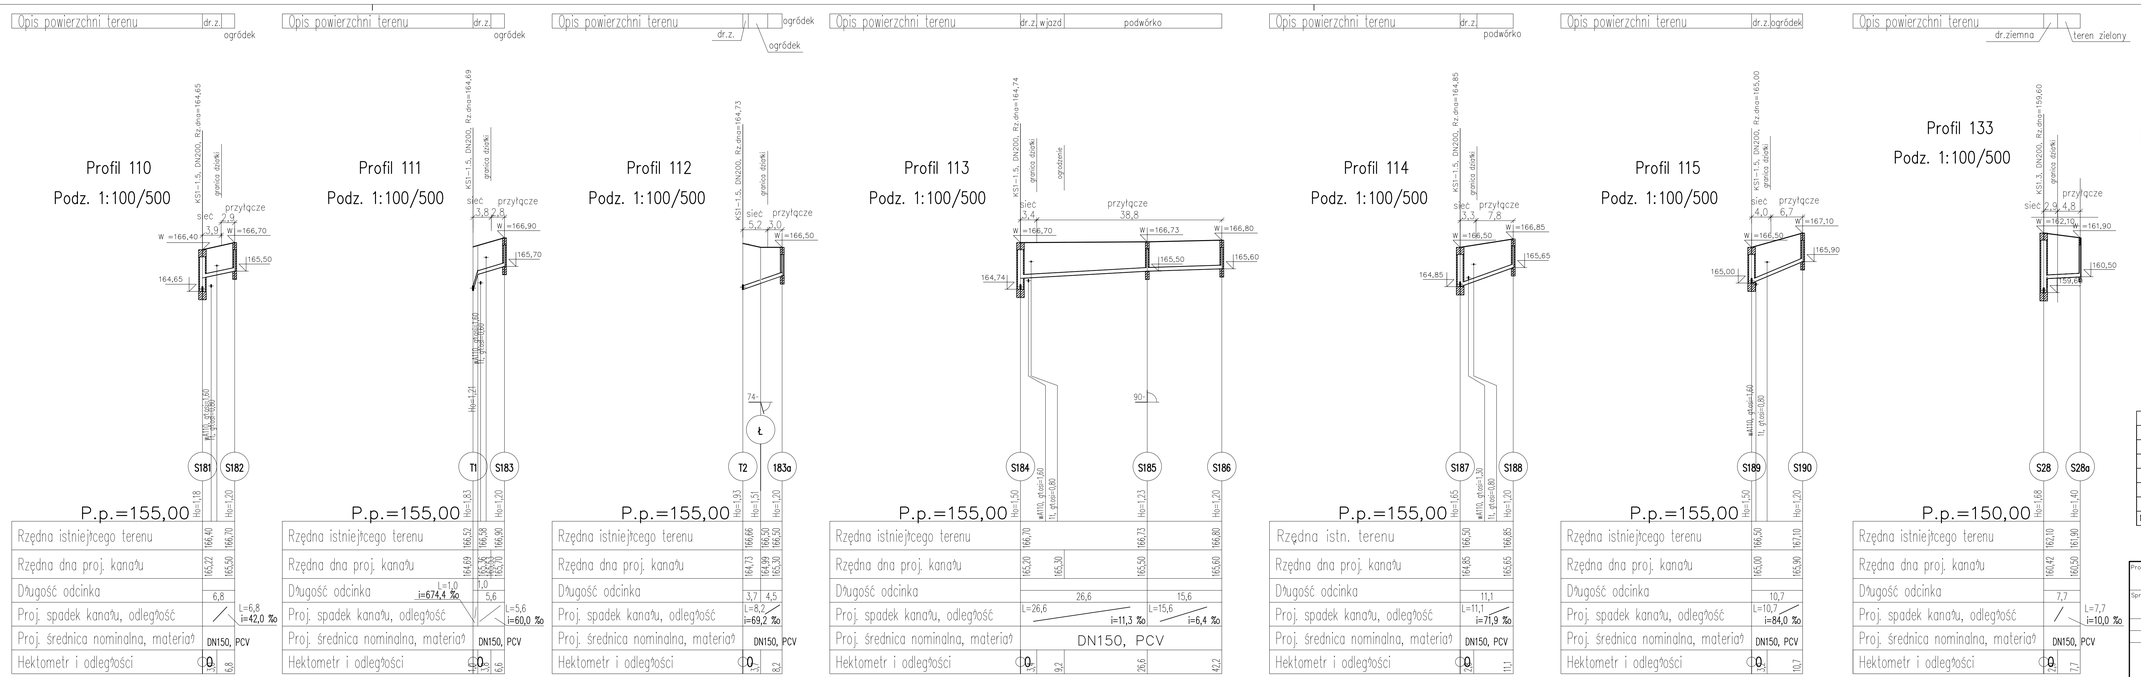

PROFILE ODCINKÓW SIECI I PRZYŁĄCZA DO KANAŁU SANITARNEGO KS1.2.5–cz.2 i KS1.3

PODZ. 1:100/500

Uwaga:
1) Wykonawstwo przyłączy wg odrębnego pozwolenia na budowę

2) Rzędne włazów studzienek dostosować do niwelety drogi
3) Wartość rzędnej oraz głębokość osi istniejącej instalacji (np. eNN, gł.osi=0,90) podano w przybliżeniu.

Nr profilu	Nazwa	Dł. odcinka sieci	Dł przyłącza	Razem [m]	Węzły
	Razem [m]	26,5	66,8	93,3	
7	Profil 133	2,9	4,8	7,7	S28–S28A
6	Profil 115	4,0	6,7	10,7	S189–S190
5	Profil 114	3,3	7,8	11,1	S187–S188
4	Profil 113	3,4	38,8	42,2	S184–S187
3	Profil 112	5,2	3,0	8,2	T2–183a
2	Profil 111	3,8	2,8	6,6	T1–S183
1	Profil 110	3,9	2,9	6,8	S181–S182

Projektował:	mgr inż. A. Prokopowicz upr. proj. 854/94/UW		12.2006
Sprawdził:	mgr inż. L. Szatańska upr. proj. 41/84/WBPP		12.2006
	Nazwisko:	Podpis	Data

Zastrzega się prawa autorskie

PRACOWNIA PROJEKTOWA ANNA PROKOPOWICZ

Podziałka: 1:100/500 Stadium: PB+PW

Inwestor: GMINA STRZELIN

Obiekt: Sieć wodociągowa i kanalizacja sanitarna dla osiedla "Na Skarpie" w Strzelinie

Nazwa rysunku: PROFILE ODCINKÓW SIECI I PRZYŁĄCZA DO KANAŁU SANITARNEGO KS1.2.5–cz.2 i KS1.3

Numer rysunku: 37