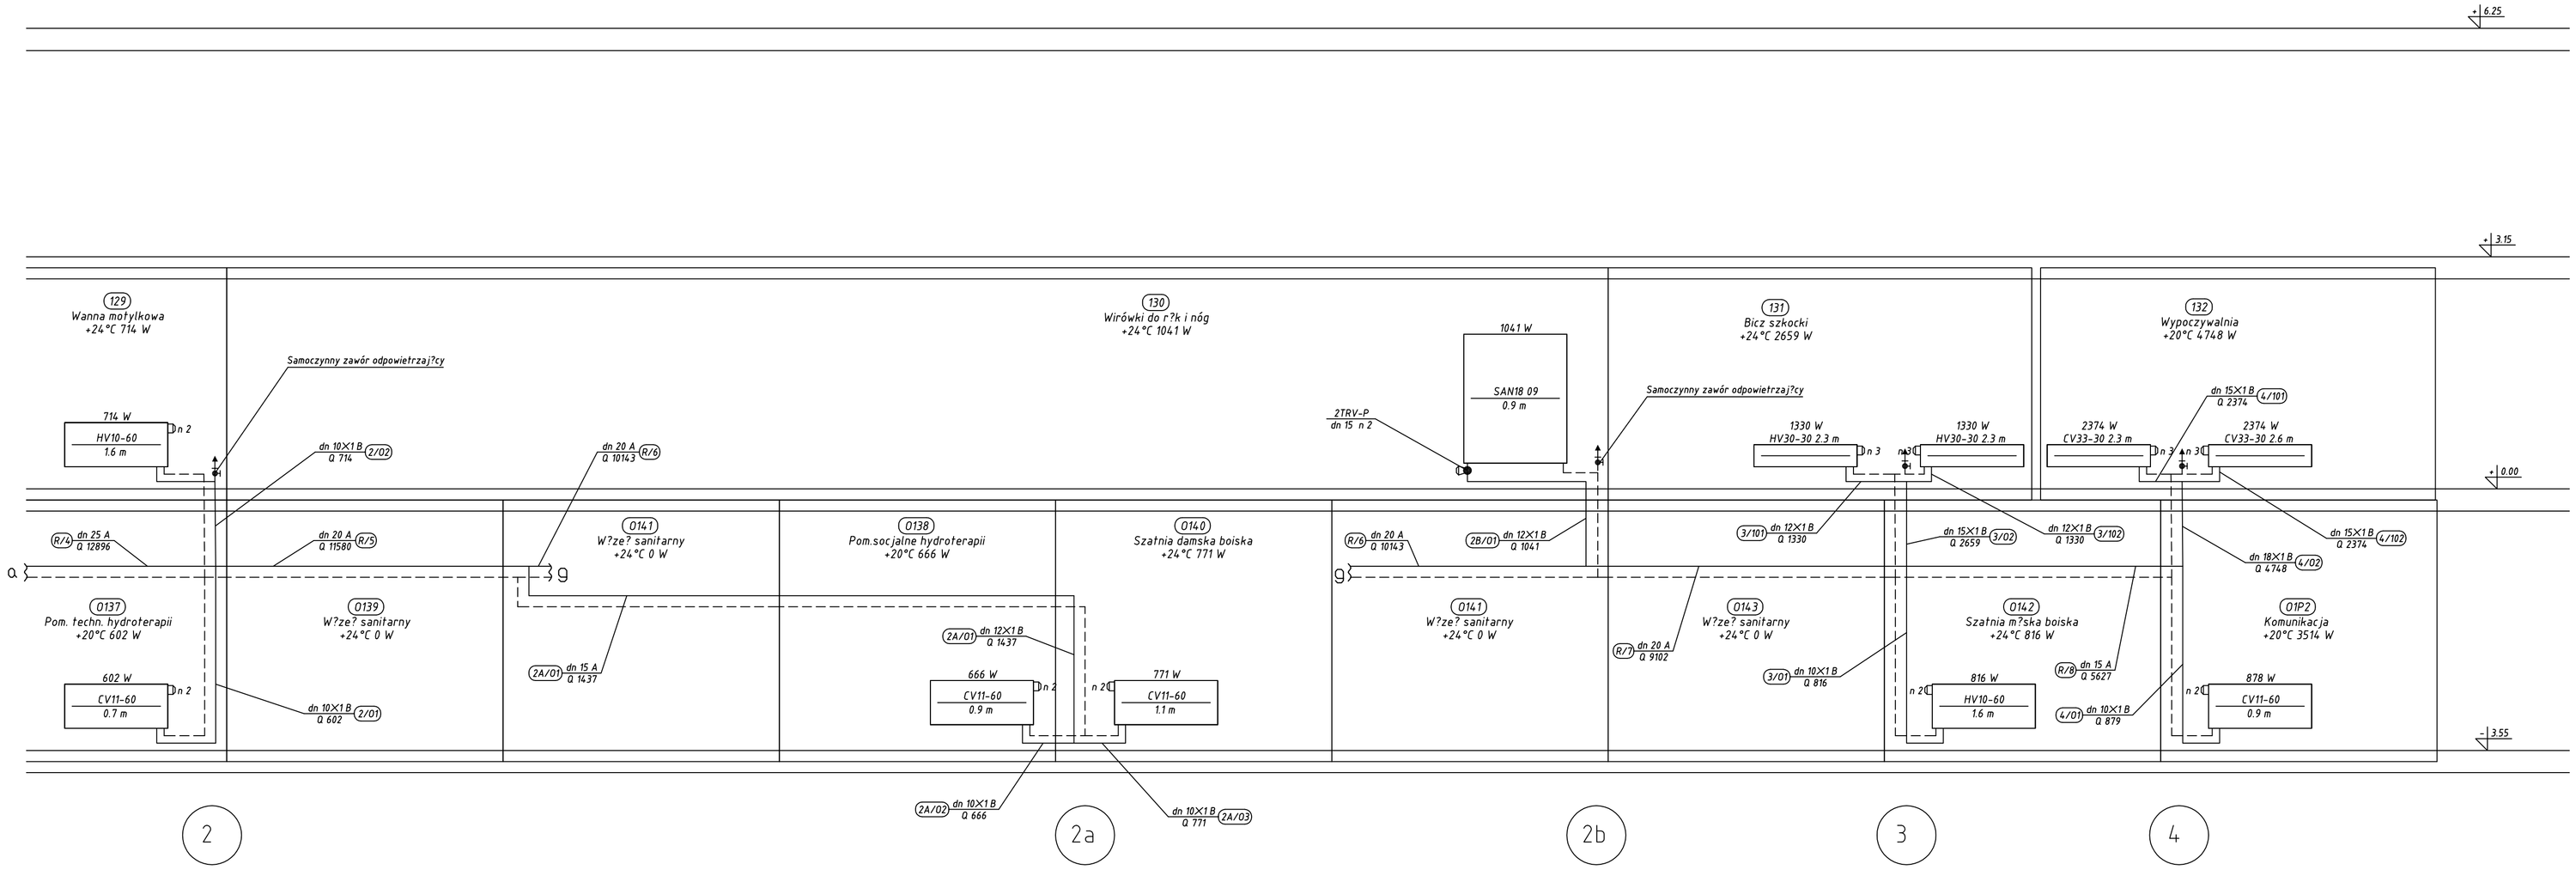

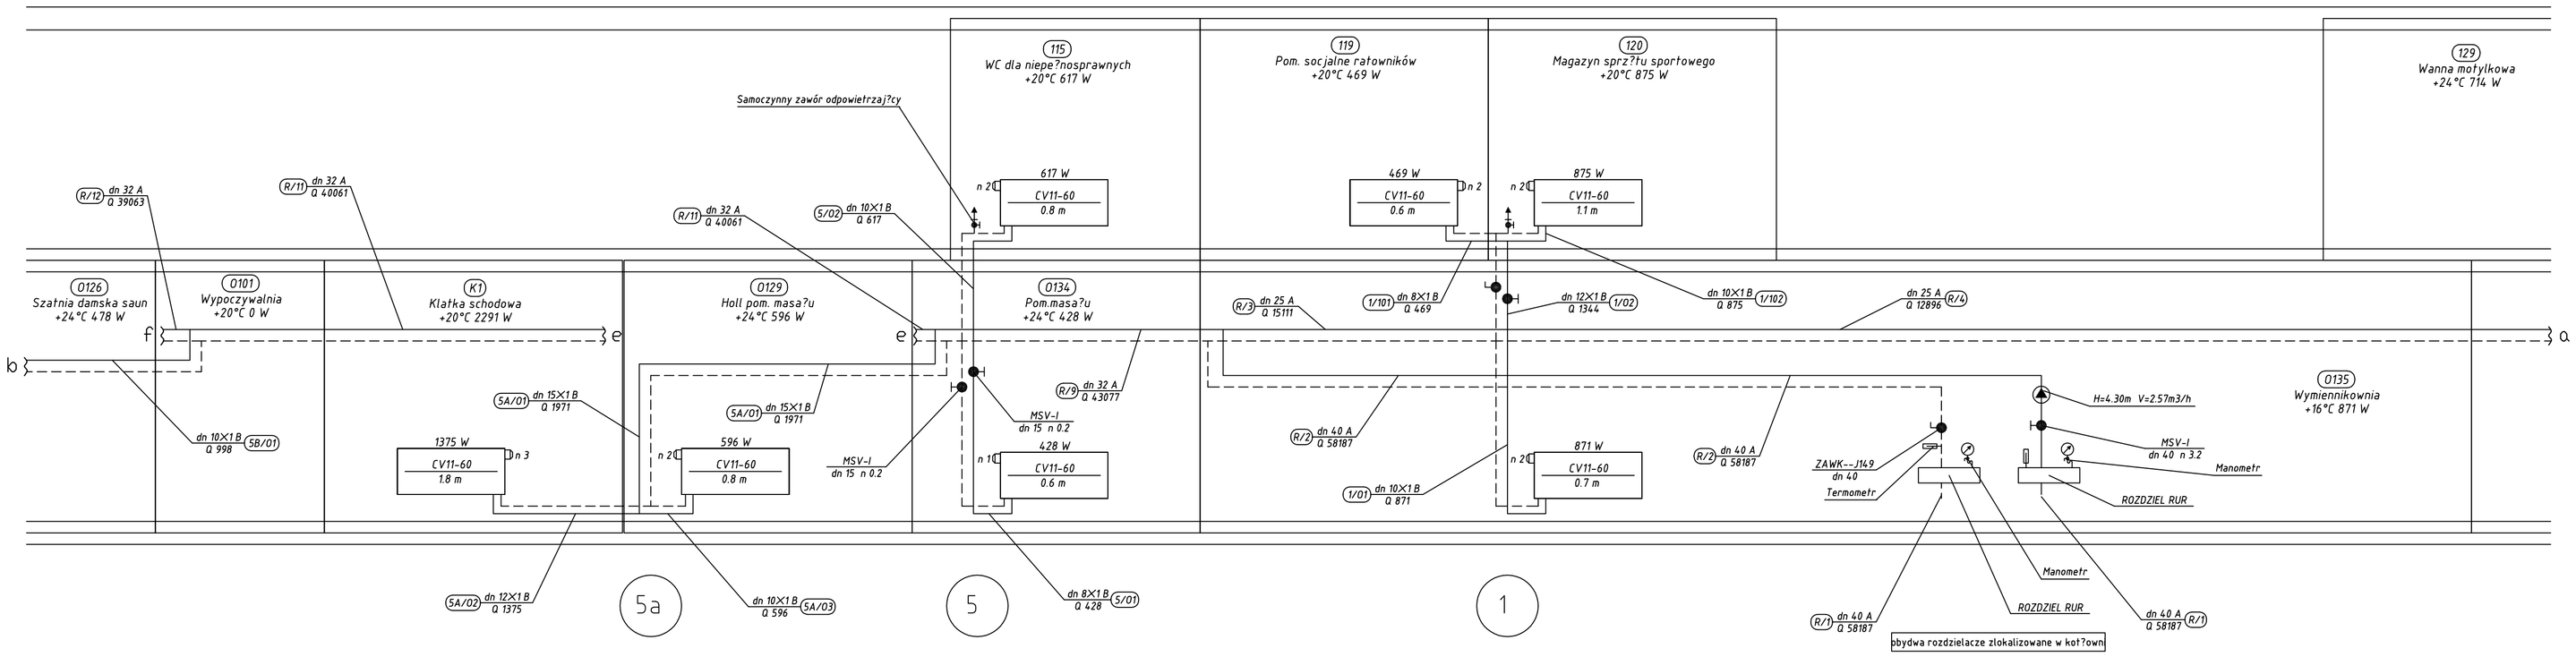

INWESTOR:	GMINA STRZELIN 57-100 STRZELIN, UL. ZĄBKOWICKA 11				
TEMAT:	Budowa krytej pływalni w Strzelinie przy ul. Okulickiego wraz z technologiami i instalacjami wewnętrznymi, parkingiem i podłączeniem do drogi, chodnikami, przyłączami: wodociągowym, kanalizacyjnym (sanitarnym, deszczowym), elektroenergetycznym, gazowym, elementami małej architektury, na działkach ewid. o numerach: 2/1, 2/3, 2/4, 1/1, obr. 0001-STRZELIN, jedn. ewid. 021704_4, STRZELIN-MIASTO				
Zespół proj.	Nazwisko	Nr Upr.	Data	Podpis	Branża: INSTALACJE GRZEWCZE
Projektował :	mgr inż. Artur Banachiewicz	MAP/0068/PWOS/03	04.2009		Treść rysunku: ROZWINIĘCIE INSTALACJI C.O.
Opracował :	mgr inż. Edward Sajdak	-	04.2009		
Sprawdził :	mgr inż. Krzysztof Drag	POK/0163/POOS/05	04.2009		
Podziałka 1:100	PRACOWNIA PROJEKTOWA Architektoniczno - Konstrukcyjna inż. ARTUR LUDOMIRSKI 31-872 Kraków , os.Dywizjonu 303 bl.111/100a tel./fax. (012) 649-07-59	DKT EXPERT Kraków, ul. Wrocławska 53 tel (12) 632-93-73 fax (12) 632-93-56			Nr proj. KP/1002/J/08-PW Nr rys. J-04 Rewizja

Wszelkie prawa autorskie zastrzeżone, ze szczególnym uwzględnieniem przepisów Ustawy o prawie autorskim (Dz. U. Nr 34/52 poz. 234 wraz z późniejszymi zmianami). Każde wykorzystanie, powielanie i rozpowszechnianie możliwe jest za zgodą autorskiej jednostki projektowania.