KS1.3

Podziałka 1:100/500

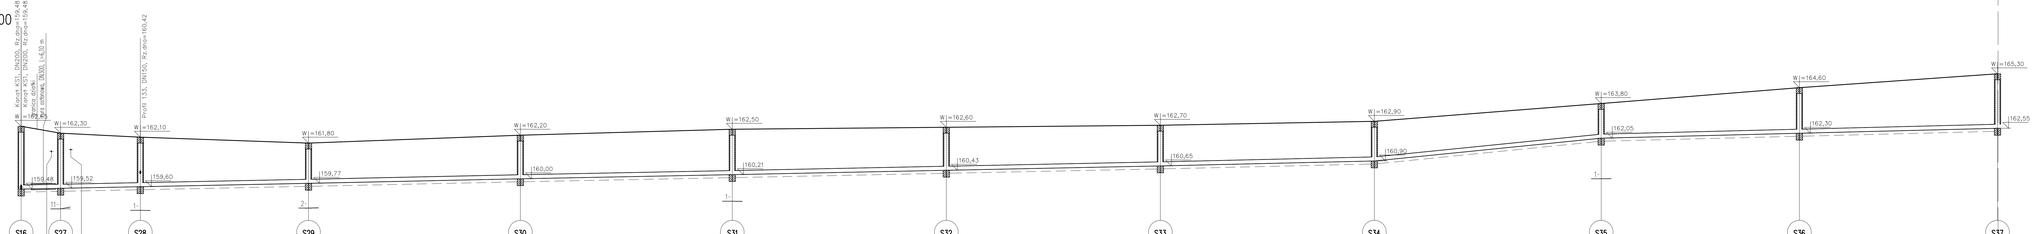

PROFIL KANAŁU SANITARNEGO KS1.3 cz.1

PODZ. 1:100/500

Projektował:	mgr inż. A. Prokopowicz upr. proj. 854/94/UW		12.2026	Podziałka: 1:100/500 Stadium: PB+PW	
Inwestor:	GMINA STRZELIN				
Sprawdził:	mgr inż. L. Szafrańska upr. proj. 41/84/WBPP		12.2026	Obiekt: Kanalizacja sanitarna i sieć wodociągowa dla miejscowości Szczawin	
Nazwisko	Podpis	Data		Nazwa rysunku:	
Zastrzega się prawa autorskie				PROFIL KANAŁU SANITARNEGO KS-1.3 cz.1	
PRACOWNIA PROJEKTOWA ANNA PROKOPOWICZ				Numer rysunku:	21