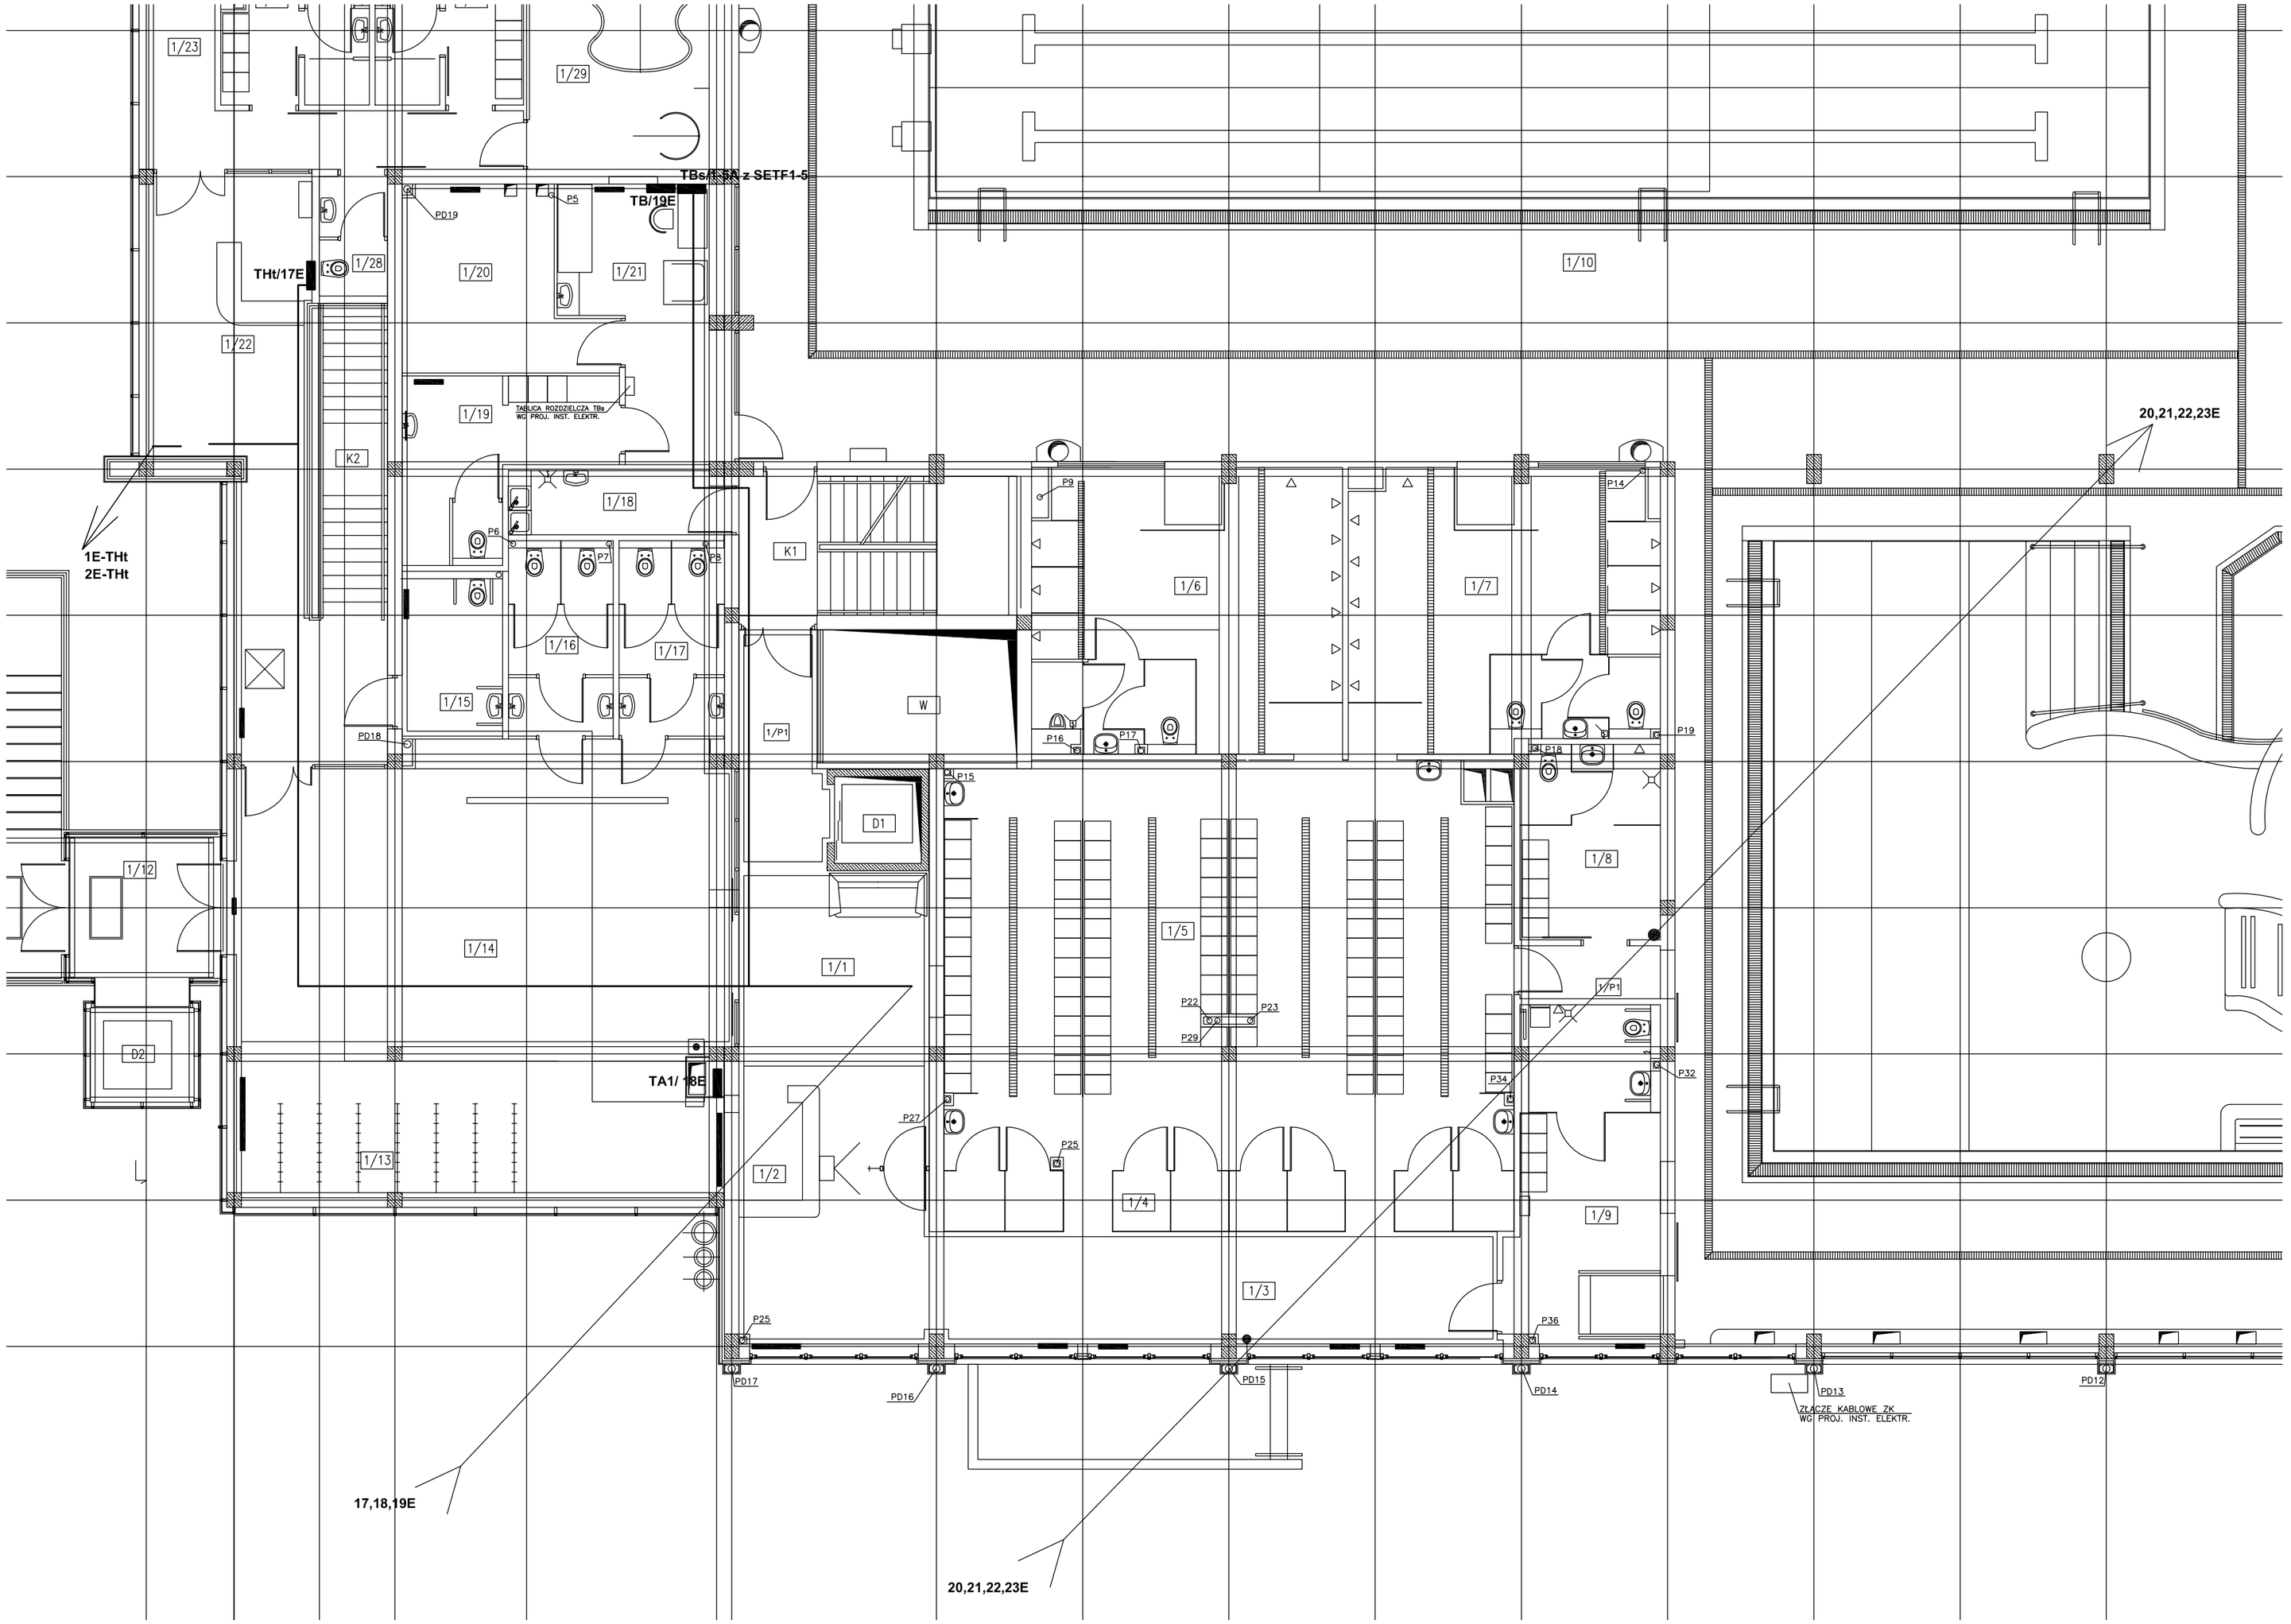

INWESTOR:
GMINA STRZELIN
57-100 STRZELIN, UL. ZĄBKOWICKA 11

TEMAT: *Budowa krytej pływalni w Strzelinie przy ul. Okulickiego wraz z technologiami i instalacjami wewnętrznymi, parkingiem i podłączeniem do drogi, chodnikami, przyłączami: wodociągowym, kanalizacyjnym (sanitarnym, deszczowym), elektroenergetycznym, gazowym, elementami małej architektury, na działkach ewid. o numerach: 2/1, 2/3, 2/4, 1/1, obr. 0001-STRZELIN, jedn. ewid. 021704_4.STRZELIN-MIASTO*

Zespół proj.	Nazwisko	Nr Upr.	Data	Podpis	Branża: *ELEKTRYCZNA*
Projektował:	*mgr inż. M. Czerniejewski*	808/63	04.2009		Treść rysunku: Plan zasilania tablic - parter
Opracował:			04.2009		
Opracował:			04.2009		
Opracował:			04.2009		
Sprawdził:	*mgr inż. J. Orski*	GP IV-8388/111/7	04.2009		Stadium: *PROJEKT WYKONAWCZY*

Podziałka 1:100

PRACOWNIA PROJEKTOWA
Architektoniczno - Konstrukcyjna
Inż. ARTUR LUDOMIRSKI
31-872 Kraków, os.Dywizjonu 303 bl.11/100a
tel./fax. (012) 649-07-59
DKT EXPERT
Kraków, ul. Wrocławska 53
tel (12) 632-93-73
fax (12) 632-93-56

Nr proj. *KP/1002/A/08-PW*
Nr rys. ***E-06***
Rewizja

Wszelkie prawa autorskie zastrzeżone, ze szczególnym uwzględnieniem przepisów Ustawy o prawie autorskim (Dz. U. Nr 34/52 poz. 234 wraz z późniejszymi zmianami). Każde wykorzystanie, powielanie i rozpowszechnianie możliwe jest za zgodą autorskiej jednostki projektowania