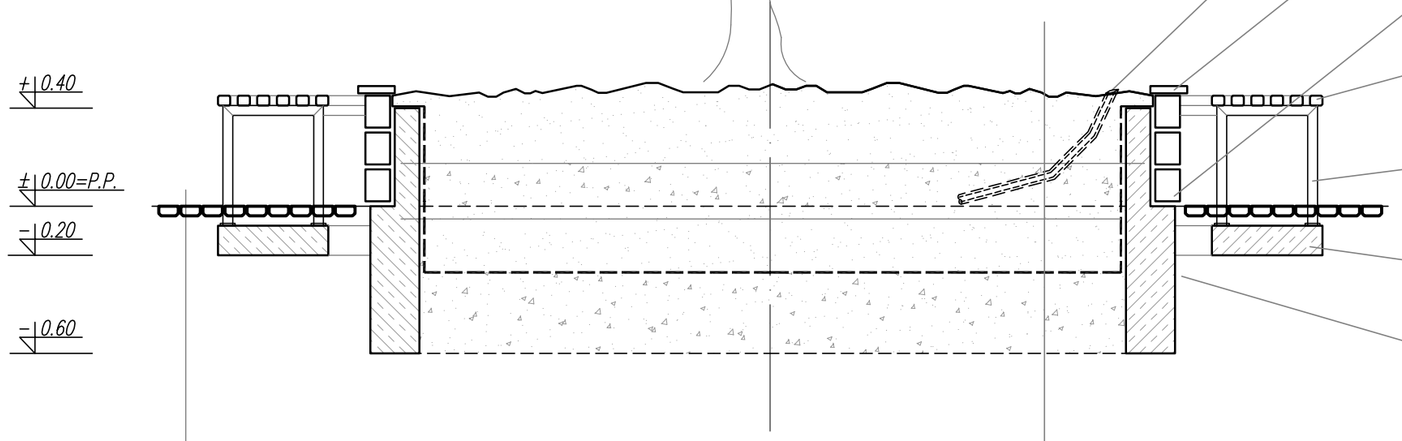

KOSTKA BRUKOWA NIEFREZOWANA NA KRAWĘDZIACH	6.0 CM
PIASEK ŚREDNIOZIARNISTY	5.0 CM
PIASEK GRUBOZIARNISTY	10.0 CM
GRUNT RODZIMY, UBIJANY WARSTWAMI CO 20.0 CM	

ZIEMA OGRODNICZĄ, TORF WŁAŚCIWY	90.0 – 120.0 CM
WARSTWA FILTRUJĄCA NP. Z TŁUCZONEGO KLINKIERU	5.0 CM
GEOWŁÓKNINA	
GRUNT RODZIMY, UBIJANY WARSTWAMI CO 20.0 CM	

RURA DRENARSKA PCV ø 80 MM, ZABEZPIECZONA WŁÓKNINĄ NAPOWIETRZACZ KORZENI, SŁUŻĄCY RÓWNIEŻ DO PODLEWANIA DRZEWA W OKRESIE PRZYJMOWANIA SIĘ ROŚLINY

ZADASZENIE ŁUKOWE MURKÓW (15X4,5CM) NP. F–MY BRUK–BET, KOLOR: "TYTAN KREMOWY RUSTICAL" – ø 330 CM LUB RÓWNORZĘDNY ZAAKCEPTOWANY PRZEZ PROJEKTANTA

KAMIEŃ WARSTWOWY, NP. F–MY BRUK–BET KOLOR CZERWIEŃ HEMATYTU, Z PREFABRYKOWANYCH ELEMENTÓW, ø 330 CM LUB RÓWNORZĘDNY ZAAKCEPTOWANY PRZEZ PROJEKTANTA

DESKA TWARDA 60x60 MM FREZOWANA NA KRAWĘDZIACH, IMPREGNOWANA CIŚNIENIOWO, MALOWANA NA KOLOR CIEMNA SOSNA, PRZYKRĘCANA DO KONSTRUKCJI STALOWEJ ŚRUBAMI M8 Z ŁBEM WYPUKŁYM, GŁADKIM

KONSTRUKCJA RAMOWA ZE STALI NIERDZEWNEJ SATYNOWANEJ PROFIL ZAMKNIĘTY O PRZEKROJU KWADRATOWYM 50x50 MM PRZYKRĘCANA ŚRUBAMI M8 DO PODSTAWY FUNDAMENTOWEJ

PODSTAWA FUNDAMENTOWA BETONOWA WYLEWANA NA MOKRO, BETON B15, ZBROJONA SIATKĄ STALOWĄ ø 8 MM O OCZKACH 10x10 CM, PODSTAWĘ ZAGŁĘBIĆ I PRZEKRYĆ BRUKIEM

DONICA BETONOWA WYLEWANA NA MOKRO, BETON B15 ZBROJONA SIATKĄ STALOWĄ ø 8 MM O OCZKACH 10x10 CM

PRZEKRÓJ POPRZECZNY

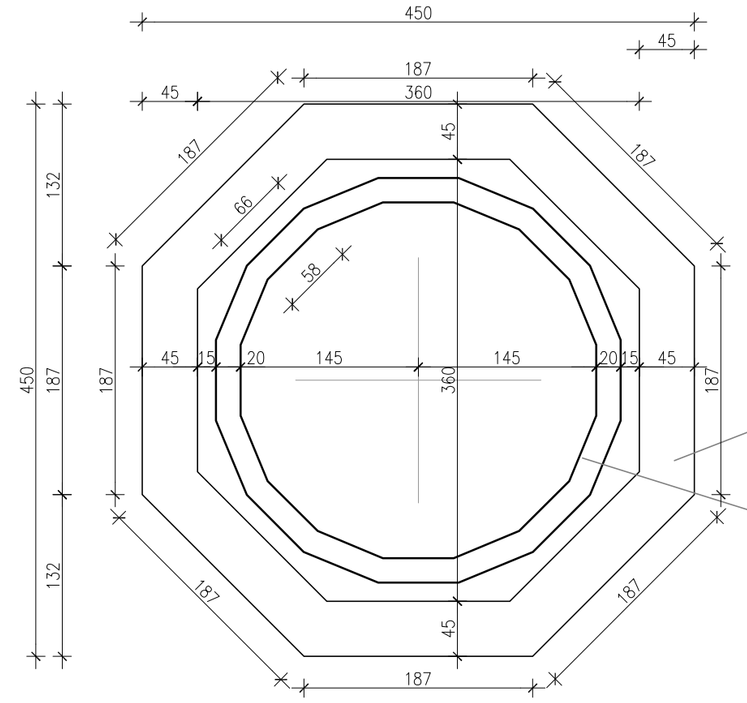

PODSTAWA FUNDAMENTOWA BETONOWA WYLEWANA NA MOKRO, BETON B15, ZBROJONA SIATKĄ STALOWĄ ø 8 MM O OCZKACH 10x10 CM

DONICA BETONOWA WYLEWANA NA MOKRO, BETON B15 ZBROJONA SIATKĄ STALOWĄ ø 8 MM O OCZKACH 10x10 CM

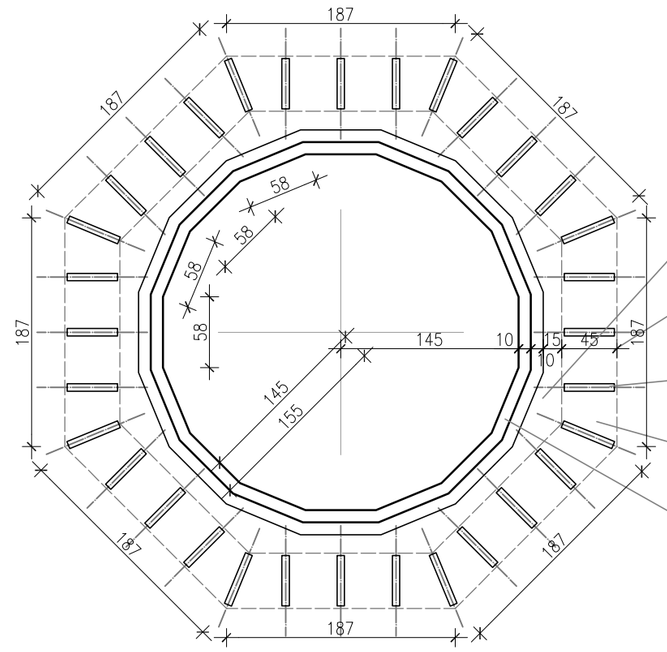

KAMIEŃ WARSTWOWY, NP. F–MY BRUK–BET KOLOR CZERWIEŃ HEMATYTU, Z PREFABRYKOWANYCH ELEMENTÓW, ø 330 CM LUB RÓWNORZĘDNY ZAAKCEPTOWANY PRZEZ PROJEKTANTA

DESKA TWARDA 60x60 MM FREZOWANA NA KRAWĘDZIACH, IMPREGNOWANA CIŚNIENIOWO, MALOWANA NA KOLOR CIEMNA SOSNA, PRZYKRĘCANA DO KONSTRUKCJI STALOWEJ ŚRUBAMI M8 Z ŁBEM WYPUKŁYM, GŁADKIM

KONSTRUKCJA RAMOWA ZE STALI NIERDZEWNEJ SATYNOWANEJ PROFIL ZAMKNIĘTY O PRZEKROJU KWADRATOWYM 50x50 MM PRZYKRĘCANA ŚRUBAMI M8 DO PODSTAWY FUNDAMENTOWEJ

PODSTAWA FUNDAMENTOWA BETONOWA WYLEWANA NA MOKRO, BETON B15, ZBROJONA SIATKĄ STALOWĄ ø 8 MM O OCZKACH 10x10 CM

DONICA BETONOWA WYLEWANA NA MOKRO, BETON B15 ZBROJONA SIATKĄ STALOWĄ ø 8 MM O OCZKACH 10x10 CM

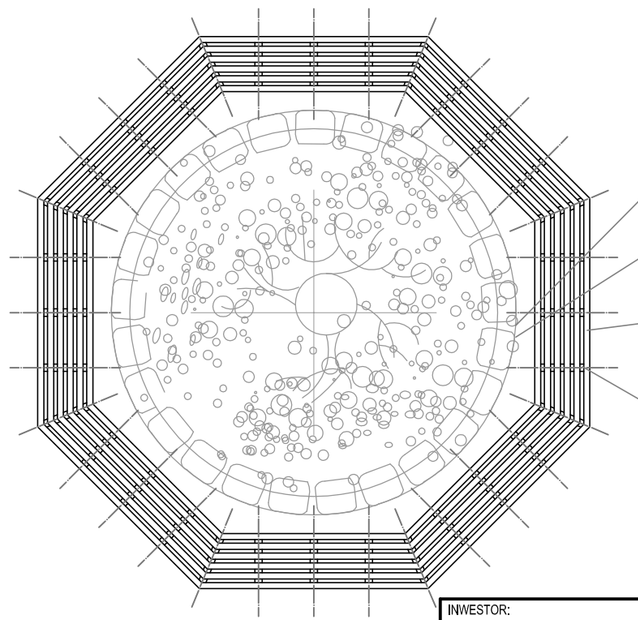

ZADASZENIE ŁUKOWE MURKÓW (15X4,5CM) NP. F–MY BRUK–BET, KOLOR: "TYTAN KREMOWY RUSTICAL" – ø 330 CM LUB RÓWNORZĘDNY ZAAKCEPTOWANY PRZEZ PROJEKTANTA

KAMIEŃ WARSTWOWY, NP. F–MY BRUK–BET KOLOR CZERWIEŃ HEMATYTU, Z PREFABRYKOWANYCH ELEMENTÓW, ø 330 CM LUB RÓWNORZĘDNY ZAAKCEPTOWANY PRZEZ PROJEKTANTA

DESKA TWARDA 60x60 MM FREZOWANA NA KRAWĘDZIACH, IMPREGNOWANA CIŚNIENIOWO, MALOWANA NA KOLOR CIEMNA SOSNA, PRZYKRĘCANA DO KONSTRUKCJI STALOWEJ ŚRUBAMI M8 Z ŁBEM WYPUKŁYM, GŁADKIM

KONSTRUKCJA RAMOWA ZE STALI NIERDZEWNEJ SATYNOWANEJ PROFIL ZAMKNIĘTY O PRZEKROJU KWADRATOWYM 50x50 MM PRZYKRĘCANA ŚRUBAMI M8 DO PODSTAWY FUNDAMENTOWEJ

WIDOK OGÓLNY

INWESTOR:
GMINA STRZELIN
57-100 STRZELIN, UL. ZĄBKOWICKA 11

TEMAT: Budowa krytej pływalni w Strzelinie przy ul. Okulickiego wraz z technologiami i instalacjami wewnętrznymi, parkingiem i podłączeniem do drogi, chodnikami, przyłączami: wodociągowym, kanalizacyjnym (sanitarnym, deszczowym), elektroenergetycznym, gazowym, elementami małej architektury, na działkach ewid. o numerach: 2/1, 2/3, 2/4, 1/1, obr. 0001-STRZELIN, jedn. ewid. 021704_4,STRZELIN-MIASTO

Zespół proj.	Nazwisko	Nr Upr.	Data	Podpis	Branża: ARCHITEKTURA
Projektował:	arch. Zdzisław Banaś	9/68	02.2009		Treść rysunku: DETAL KRĘGU Z ZIELENIĄ ORAZ SIEDZISKAMI
Opracował:	arch. Piotr Balik		02.2009		
Opracował:	arch. Karolina Rosińska-Stochaj		02.2009		
Opracował:			02.2009		
Sprawdził:	arch. Agnieszka Kołodziejska	MPOIA/0332/2005	02.2009		Stadium: PROJEKT BUDOWLANY

Podziałka 1:25

PRACOWNIA PROJEKTOWA
Architektoniczno - Konstrukcyjna
inż. ARTUR LUDOMIRSKI
31-872 Kraków , os.Dywizjonu 303 bl.11/100a
tel./fax. (012) 649-07-59

DKT EXPERT
Kraków, ul. Wrocławska 53
tel (12) 632-93-73
fax (12) 632-93-56

Nr proj. KP/1002/A/08-PB
Nr rys. Z-03
Rewizja

Wszelkie prawa autorskie zastrzeżone, ze szczególnym uwzględnieniem przepisów Ustawy o prawie autorskim (Dz. U. Nr 34/52 poz. 234 wraz z późniejszymi zmianami). Każde wykorzystanie, powielanie i rozpowszechnianie możliwe jest za zgodą autorskiej jednostki projektowania