P 9 szt. 1
skala 1:20 Widok z przodu

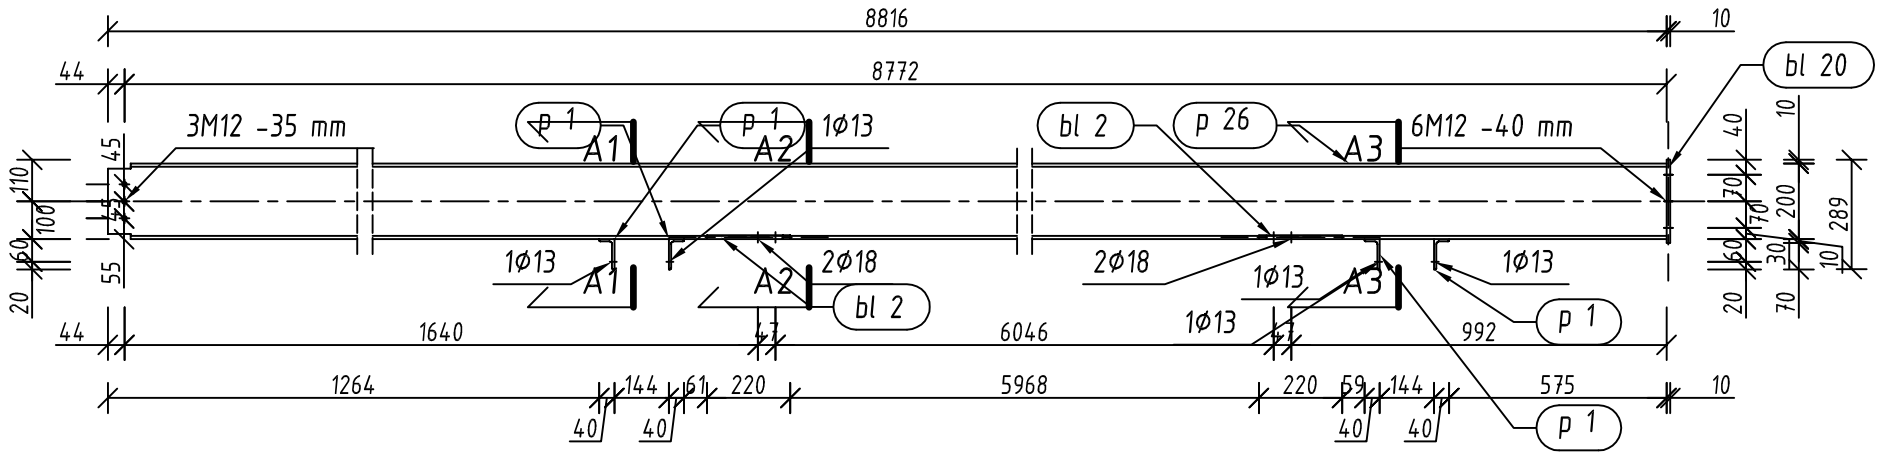

P 9 szt. 1
skala 1:20 A2 - A2

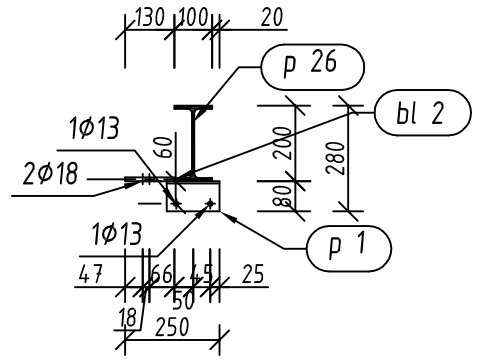

P 9 szt. 1
skala 1:20 A3 - A3

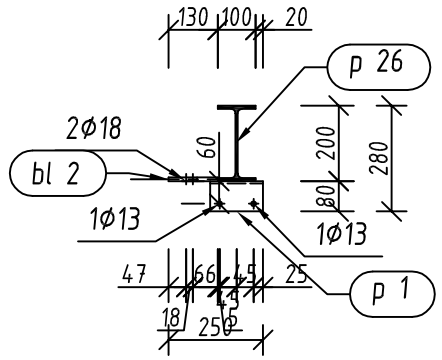

P 9 Widok z góry
skala 1:20

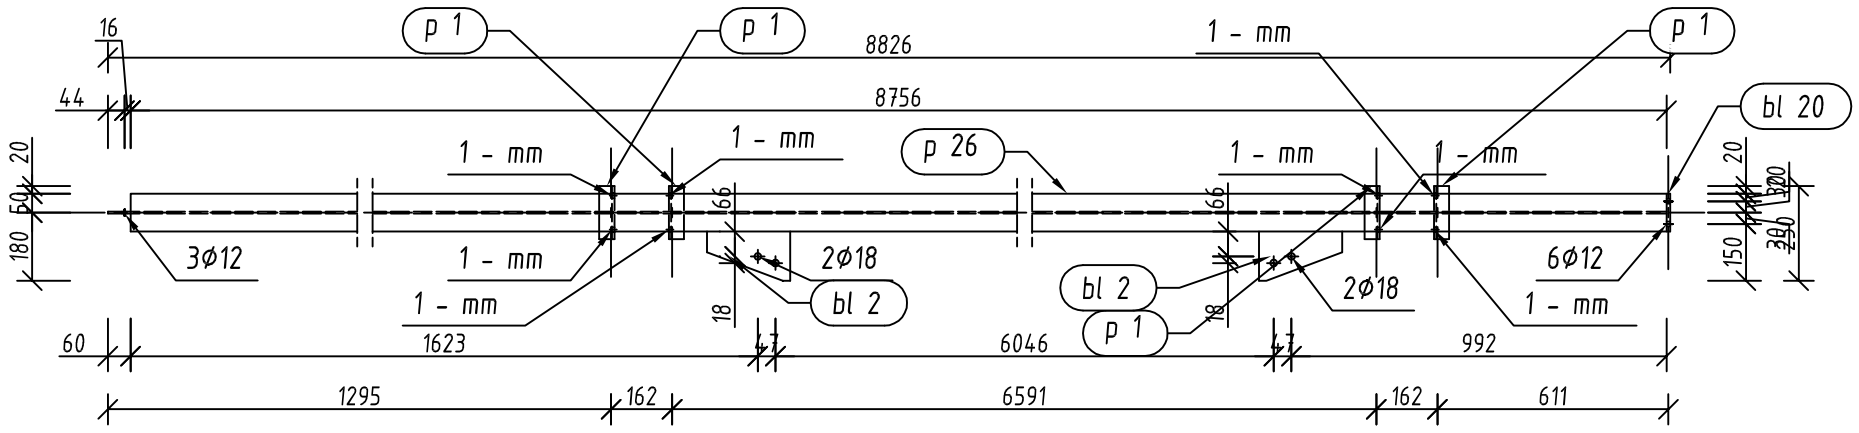

P 9 Widok z boku 1
skala 1:20

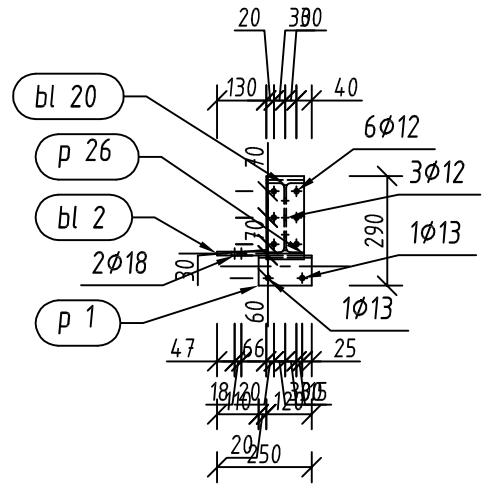

P 9 szt. 1
skala 1:20 A1 - A1

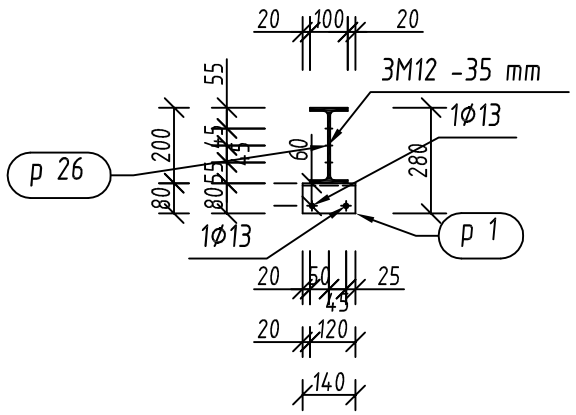

Pozycja	Przekrój	Gatunek	Liczba	Długość (mm)	Masa		
					Jednostkowa (kg/m)	Elementu (kg)	Całkowita (kg)
Pozycja P 9 Liczba=1 Masa Elementu=205,15(kg)							
bl 2	BLACHA 10x220	STAL	2	130.00		1,62	3,24
bl 20	BLACHA 10x100	STAL	1	220.00		1,67	1,67
p 1	LN 80x40x6	STAL	4	140.00	5,410	0,76	3,03
p 26	IPE 200	STAL	1	8816.20	22,370	197,22	197,22
							205,15
Masa łączna elementów (kg)							205,15
Dodatek na spoiny : 2.0 % (kg)							4,10
Masa całkowita (kg)							209,25

stal St3S
spoiny nieoznaczone pachwinowe gr. 3mm

robi projekt
44-100 Gliwice,
ul. Plebanska 4/3,
tel/fax 032/230 69 58

Obiekt:
Strzeliński Ośrodek Kultury ,Strzelin ul. Mickiewicza 2

Temat:
Przebudowa zaplecza Strzelińskiego Ośrodka Kultury
DACH 01 02 - element P6

Faza proj.: Rysunek warsztatowy | Data: VI 2009

Inwestor: Urząd Miasta i Gminy Strzelin, ul. Ząbkowicka 11, 57-100, Strzelin | Skala: 1:20

Projekt konstrukcji: mgr inż. Stanisław Klajnowski
upr.bud. 481/91

Rys. podstawowy: k61, k63 | Nr rys.: w01-05

Wszelkie prawa autorskie zastrzeżone
(All rights reserved)