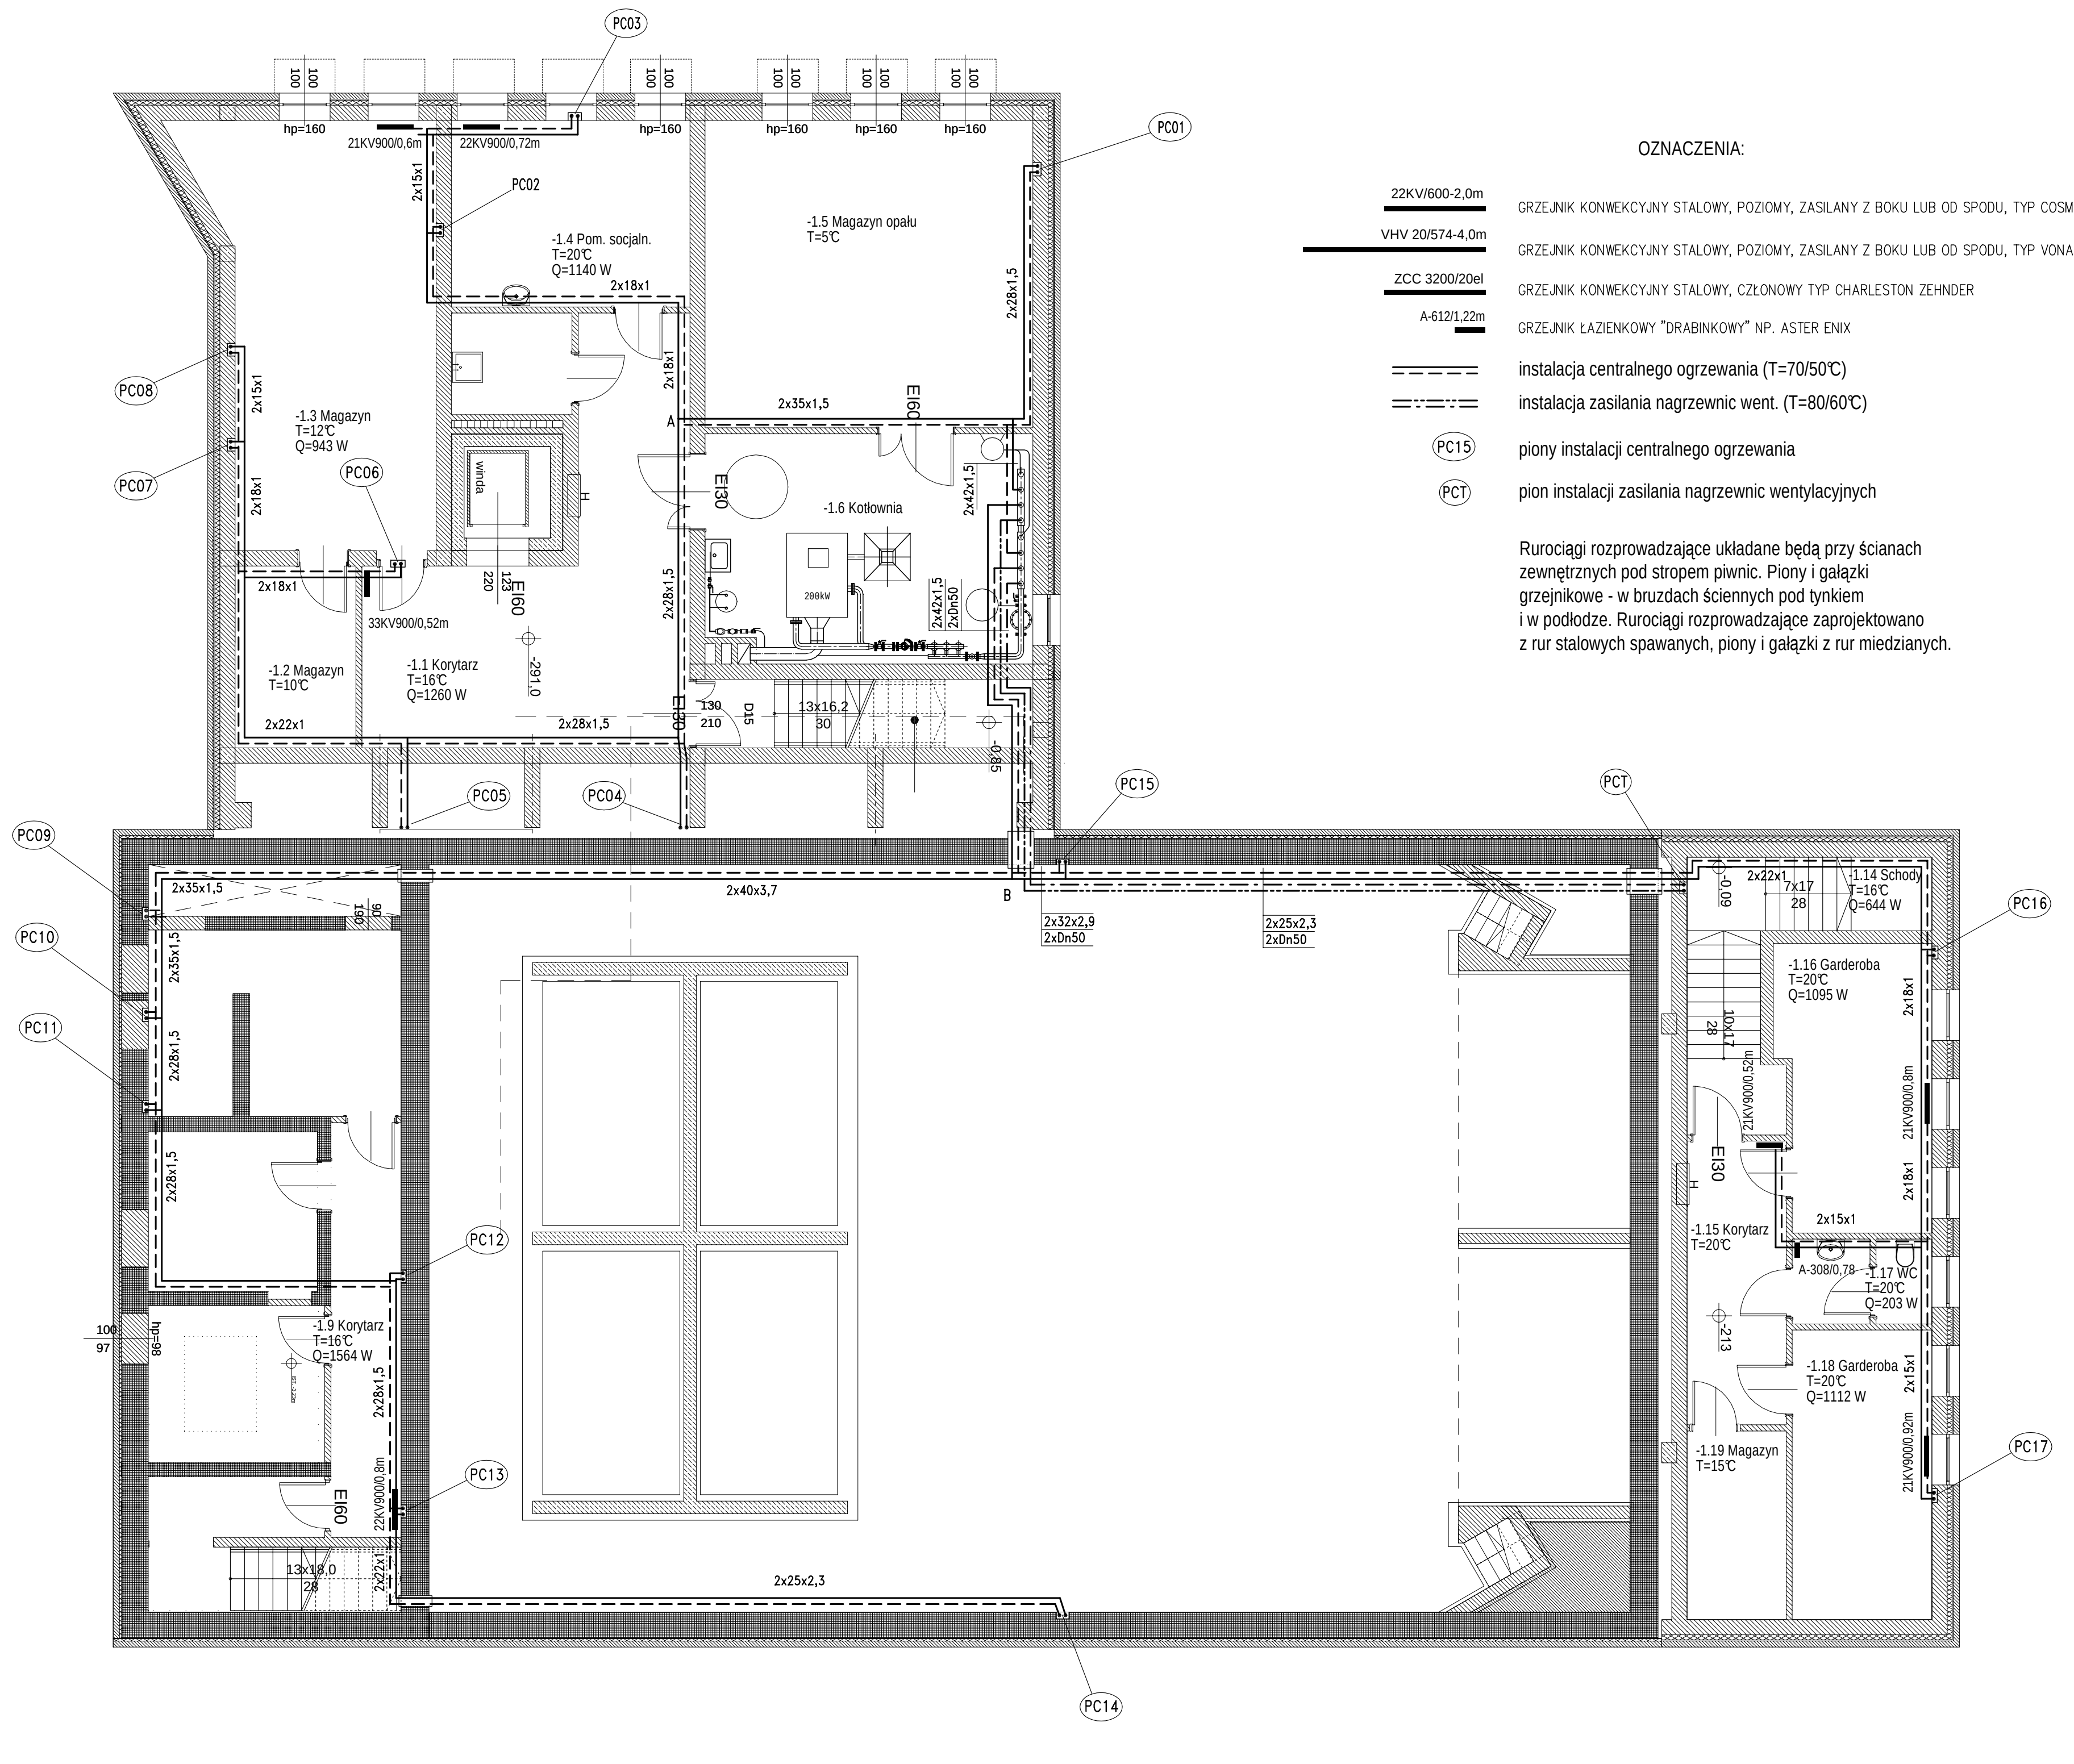
PC01
PC02
PC03
PC04
PC05
PC06
PC07
PC08
PC09
PC10
PC11
PC12
PC13
PC14
PC15
PC16
PC17
PCT
-1.5 Magazyn opału
-1.6 Kotłownia
-1.4 Pom. socjaln.
-1.3 Magazyn
-1.2 Magazyn
-1.1 Korytarz
-1.9 Korytarz
-1.14 Schody
-1.16 Garderoba
-1.15 Korytarz
-1.17 WC
-1.18 Garderoba
-1.19 Magazyn
E30

OZNACZENIA:

22KV/600-2,0m	GRZEJNIK KONWEKCYJNY STALOWY, POZIOMY, ZASILANY Z BOKU LUB OD SPODU, TYP COSMONOVA
VHV 20/574-4,0m	GRZEJNIK KONWEKCYJNY STALOWY, POZIOMY, ZASILANY Z BOKU LUB OD SPODU, TYP VONARIS
ZCC 3200/20el	GRZEJNIK KONWEKCYJNY STALOWY, CZŁONOWY TYP CHARLESTON ZEHNDER
A-612/1,22m	GRZEJNIK ŁAZIENKOWY "DRABINKOWY" NP. ASTER ENIX
═ ═ ═ ═	instalacja centralnego ogrzewania (T=70/50℃)
═·═·═	instalacja zasilania nagrzewnic went. (T=80/60℃)
PC15	piony instalacji centralnego ogrzewania
PCT	pion instalacji zasilania nagrzewnic wentylacyjnych

Rurociągi rozprowadzające układane będą przy ścianach zewnętrznych pod stropem piwnic. Piony i gałązki grzejnikowe - w bruzdach ściennych pod tynkiem i w podłodze. Rurociągi rozprowadzające zaprojektowano z rur stalowych spawanych, piony i gałązki z rur miedzianych.

robi projekt
44-100 Gliwice,
ul. Plebanska 4/3,
tel/fax 032/230 69 58

Obiekt: STRZELIŃSKI OŚRODEK KULTURY, Strzelin ul. A. Mickiewicza 2
Temat: PRZEBUDOWA STRZELIŃSKIEGO OŚRODKA KULTURY WEWNĘTRZNE INSTALACJE GRZEWCZE
Faza: PW
Branża: INSTALACJE C.O.
Data: 06.2009
Inwestor: Urząd Miasta i Gminy Strzelin
proj.: RZUT PIWNIC
Skala: 1:100
Autor projektu: mgr inż. Janusz Kożuszek upr. nr 513/86
Nr rys.: 01

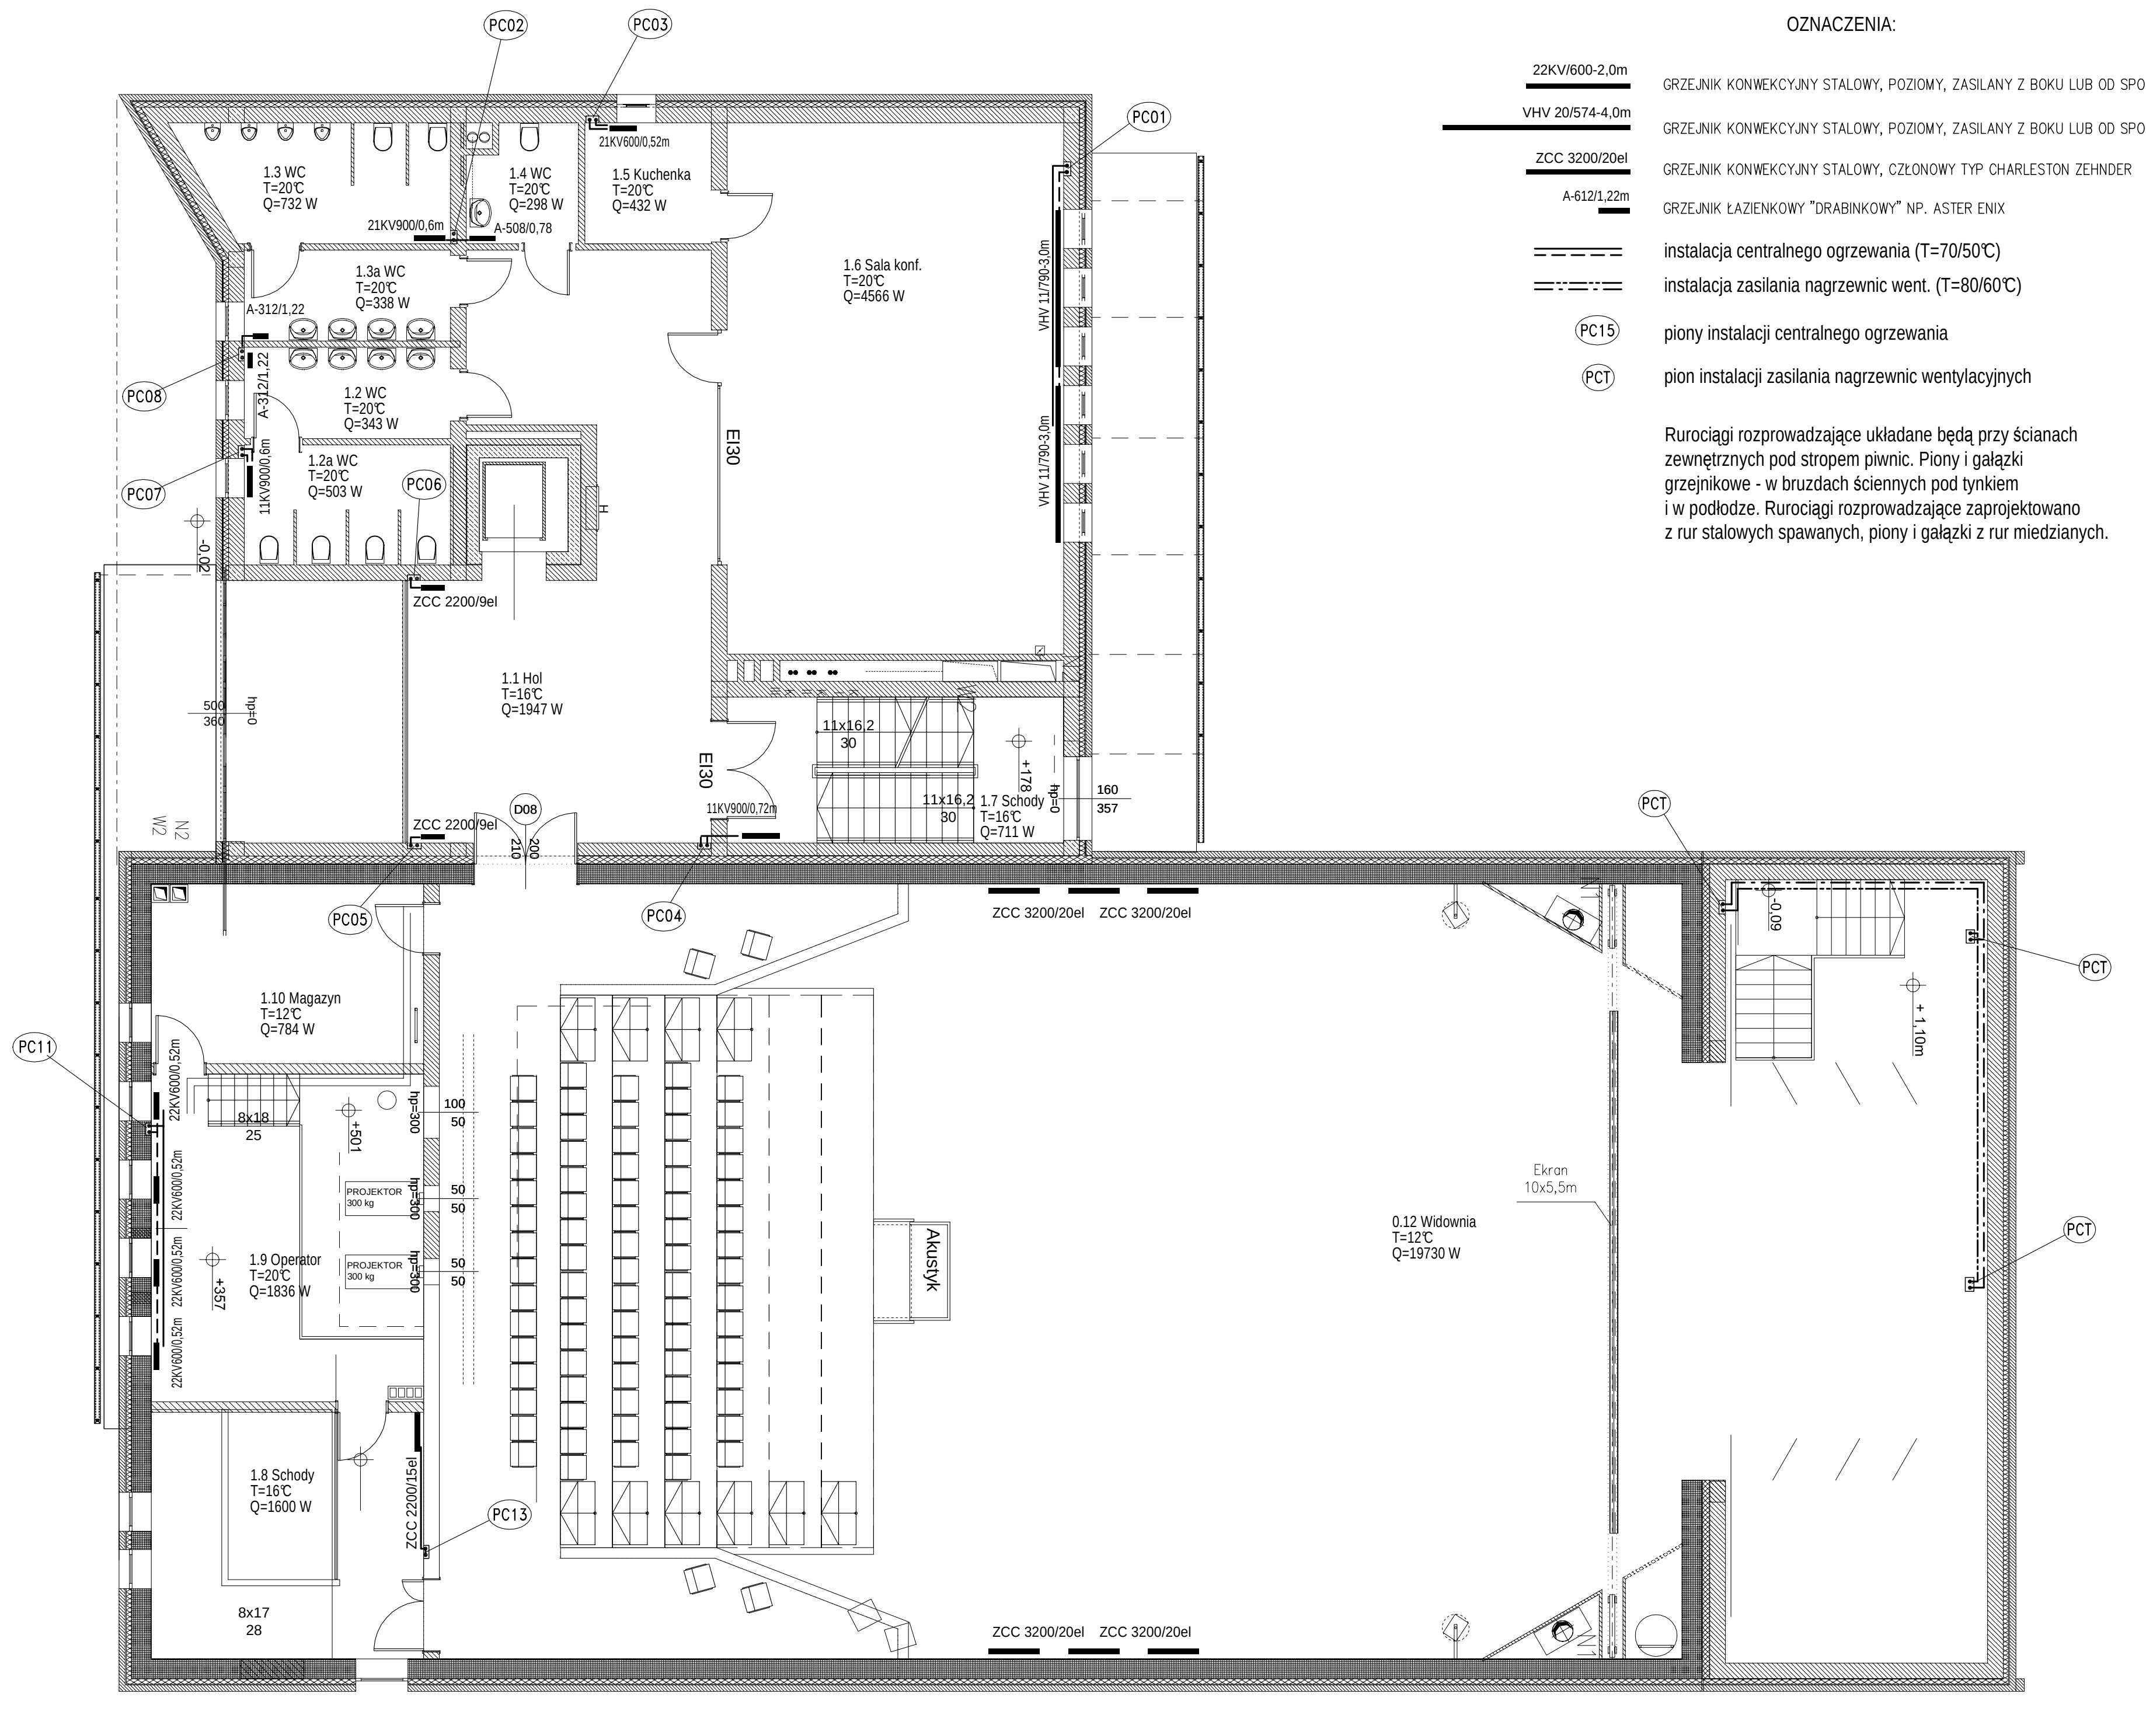
PC01
PC02
PC03
PC04
PC05
PC06
PC07
PC08
PC11
PC13
PCT
1.3 WC
1.4 WC
1.5 Kuchenka
1.6 Sala konf.
1.3a WC
1.2 WC
1.2a WC
1.1 Hol
1.7 Schody
1.10 Magazyn
1.9 Operator
1.8 Schody
0.12 Widownia
Ekran
E30

OZNACZENIA:

22KV/600-2,0m	GRZEJNIK KONWEKCYJNY STALOWY, POZIOMY, ZASILANY Z BOKU LUB OD SPODU, TYP COSMONOVA
VHV 20/574-4,0m	GRZEJNIK KONWEKCYJNY STALOWY, POZIOMY, ZASILANY Z BOKU LUB OD SPODU, TYP VONARIS
ZCC 3200/20el	GRZEJNIK KONWEKCYJNY STALOWY, CZŁONOWY TYP CHARLESTON ZEHNDER
A-612/1,22m	GRZEJNIK ŁAZIENKOWY "DRABINKOWY" NP. ASTER ENIX
═ ═ ═ ═	instalacja centralnego ogrzewania (T=70/50℃)
═·═·═	instalacja zasilania nagrzewnic went. (T=80/60℃)
PC15	piony instalacji centralnego ogrzewania
PCT	pion instalacji zasilania nagrzewnic wentylacyjnych

Rurociągi rozprowadzające układane będą przy ścianach zewnętrznych pod stropem piwnic. Piony i gałązki grzejnikowe - w bruzdach ściennych pod tynkiem i w podłodze. Rurociągi rozprowadzające zaprojektowano z rur stalowych spawanych, piony i gałązki z rur miedzianych.

robi projekt
44-100 Gliwice,
ul. Plebanska 4/3,
tel/fax 032/230 69 58

Obiekt: STRZELIŃSKI OŚRODEK KULTURY, Strzelin ul. A. Mickiewicza 2
Temat: PRZEBUDOWA STRZELIŃSKIEGO OŚRODKA KULTURY WEWNĘTRZNE INSTALACJE GRZEWCZE
Faza: PW
Branża: INSTALACJE C.O.
Data: 06.2009
Inwestor: Urząd Miasta i Gminy Strzelin
proj.: RZUT PIĘTRA I
Skala: 1:100
Autor projektu: mgr inż. Janusz Kożuszek upr. nr 513/86
Nr rys.: 03

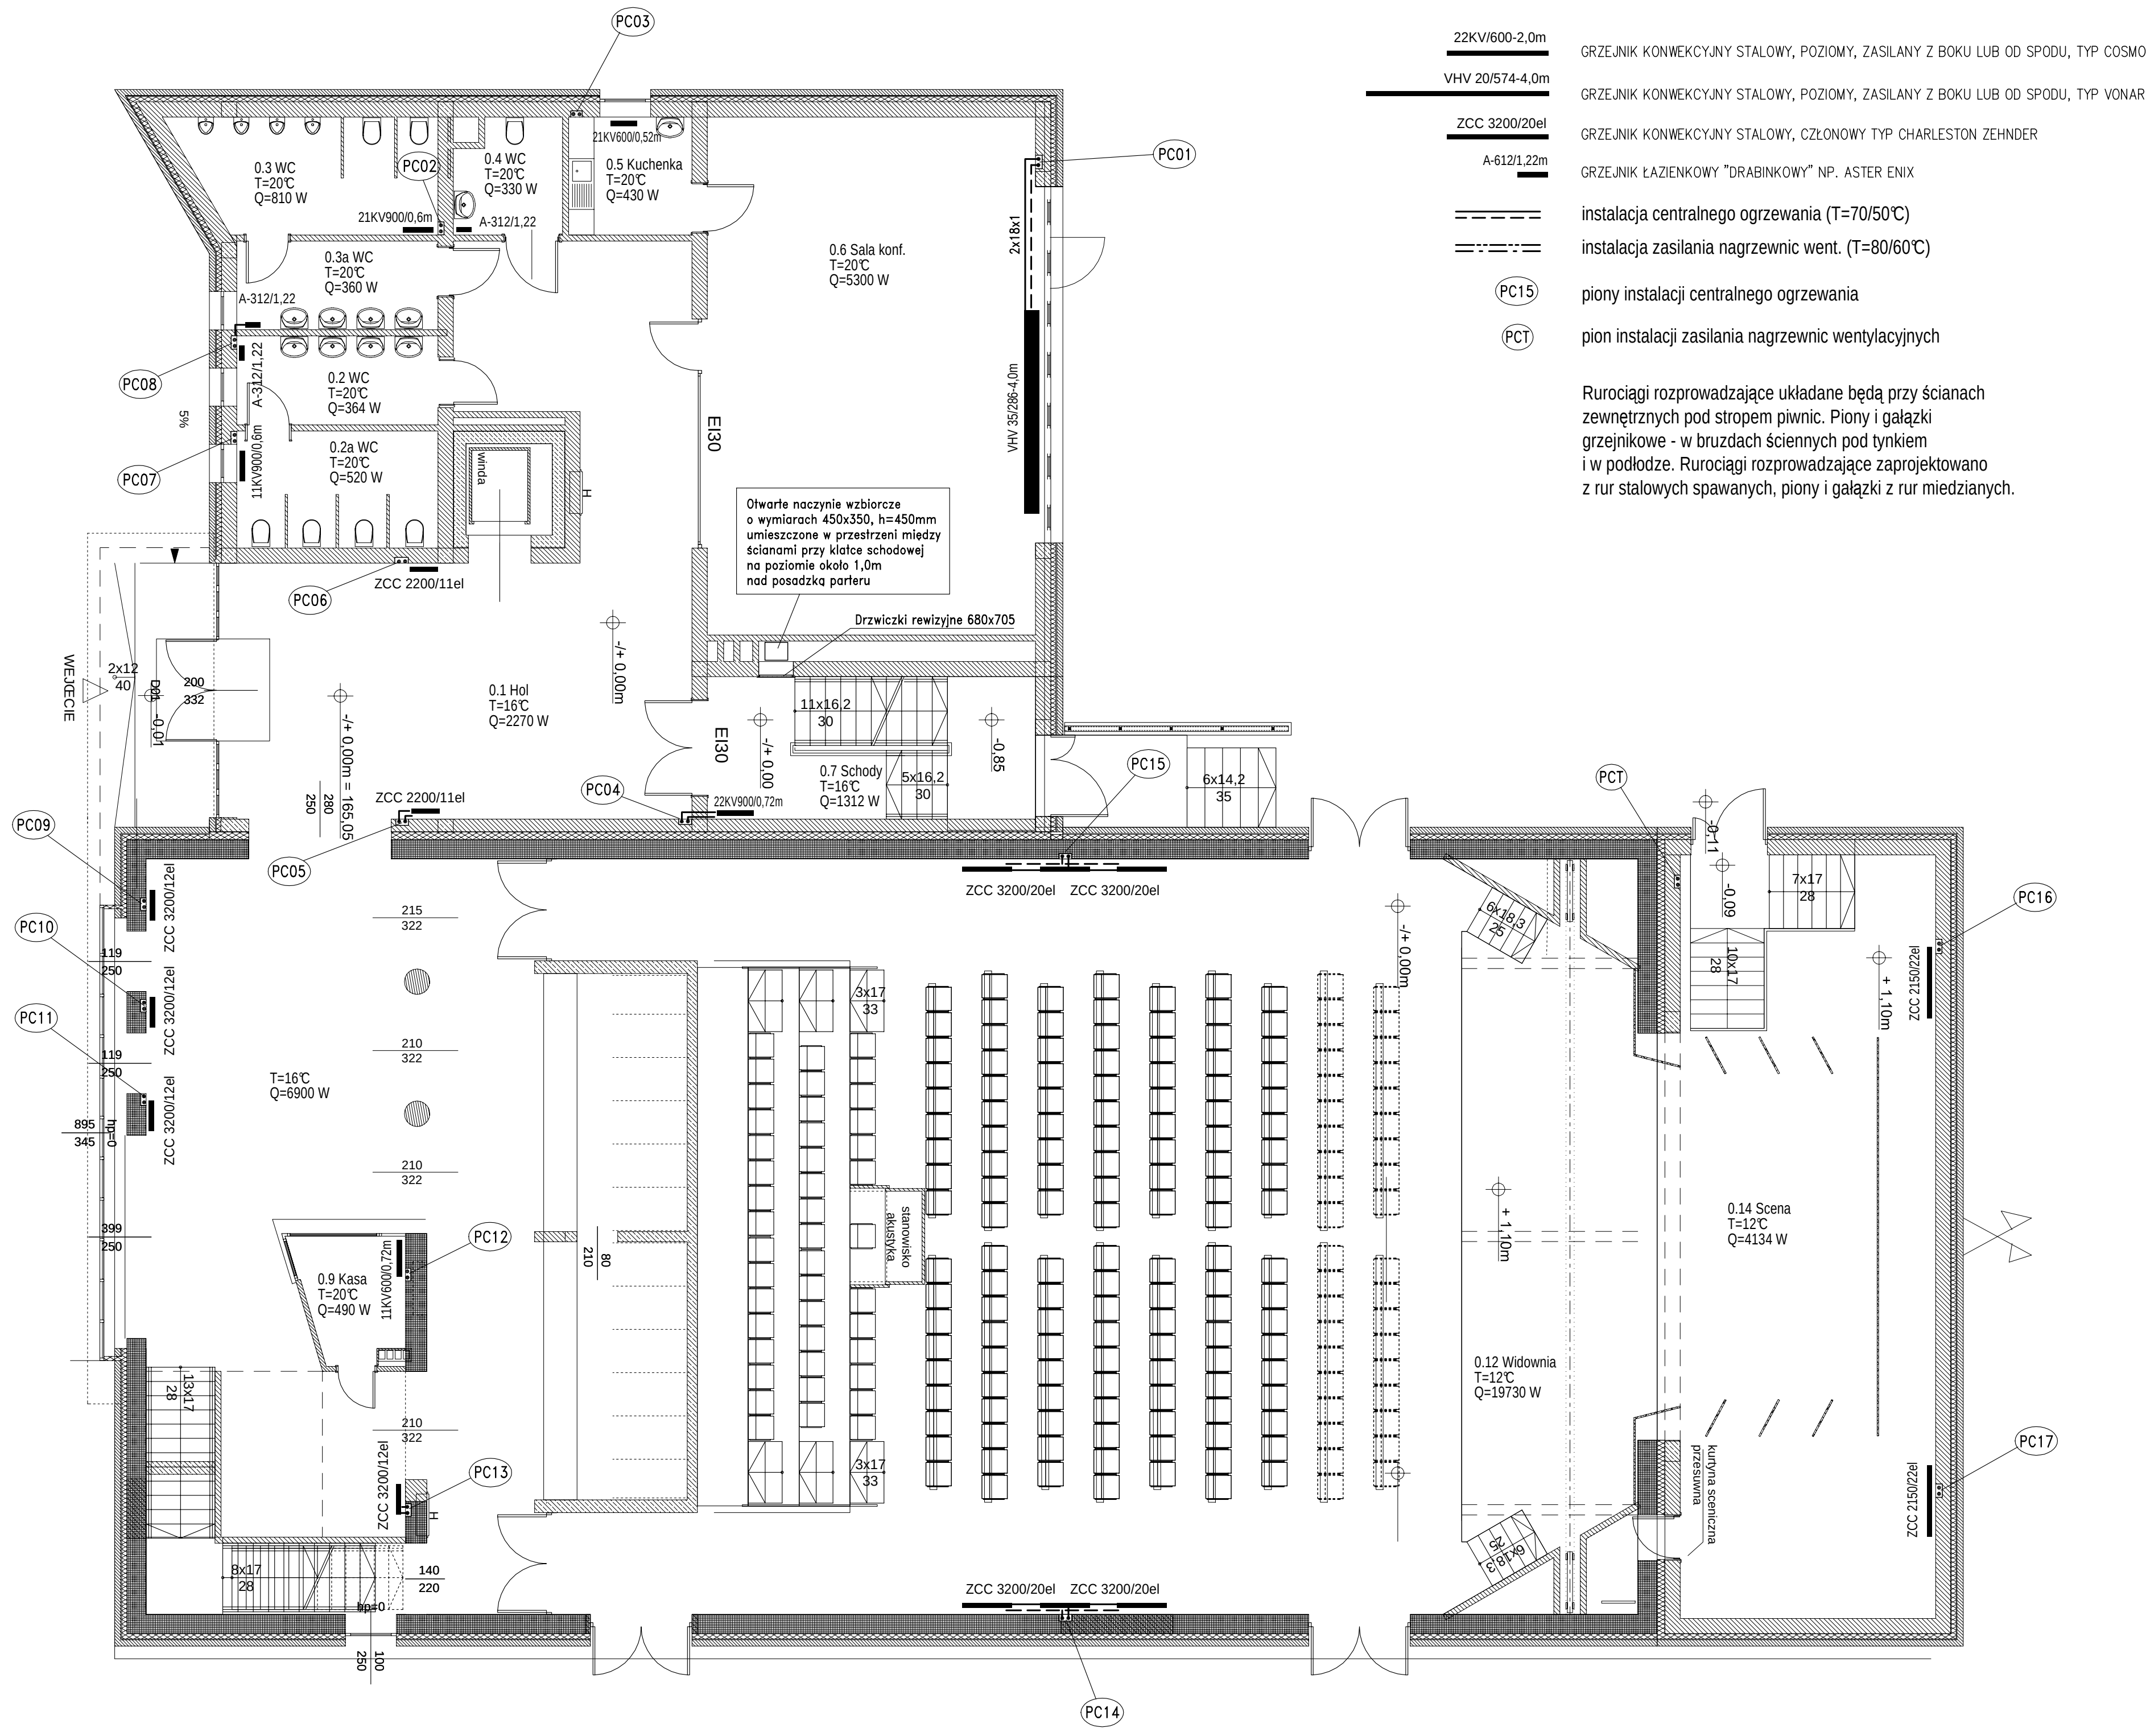
PC01
PC02
PC03
PC04
PC05
PC06
PC07
PC08
PC09
PC10
PC11
PC12
PC13
PC14
PC15
PC16
PC17
PCT
0.3 WC
0.4 WC
0.5 Kuchenka
0.6 Sala konf.
0.3a WC
0.2 WC
0.2a WC
0.1 Hol
0.7 Schody
0.9 Kasa
0.12 Widownia
0.14 Scena
Drzwiczki rewizyjne 680x705
E30

OZNACZENIA:

22KV/600-2,0m	GRZEJNIK KONWEKCYJNY STALOWY, POZIOMY, ZASILANY Z BOKU LUB OD SPODU, TYP COSMONOVA
VHV 20/574-4,0m	GRZEJNIK KONWEKCYJNY STALOWY, POZIOMY, ZASILANY Z BOKU LUB OD SPODU, TYP VONARIS
ZCC 3200/20el	GRZEJNIK KONWEKCYJNY STALOWY, CZŁONOWY TYP CHARLESTON ZEHNDER
A-612/1,22m	GRZEJNIK ŁAZIENKOWY "DRABINKOWY" NP. ASTER ENIX
═ ═ ═ ═	instalacja centralnego ogrzewania (T=70/50℃)
═·═·═	instalacja zasilania nagrzewnic went. (T=80/60℃)
PC15	piony instalacji centralnego ogrzewania
PCT	pion instalacji zasilania nagrzewnic wentylacyjnych

Rurociągi rozprowadzające układane będą przy ścianach zewnętrznych pod stropem piwnic. Piony i gałązki grzejnikowe - w bruzdach ściennych pod tynkiem i w podłodze. Rurociągi rozprowadzające zaprojektowano z rur stalowych spawanych, piony i gałązki z rur miedzianych.

robi projekt
44-100 Gliwice,
ul. Plebanska 4/3,
tel/fax 032/230 69 58

Obiekt: STRZELIŃSKI OŚRODEK KULTURY, Strzelin ul. A. Mickiewicza 2
Temat: PRZEBUDOWA STRZELIŃSKIEGO OŚRODKA KULTURY WEWNĘTRZNE INSTALACJE GRZEWCZE
Faza: PW
Branża: INSTALACJE C.O.
Data: 06.2009
Inwestor: Urząd Miasta i Gminy Strzelin
proj.: RZUT PARTERU
Skala: 1:100
Autor projektu: mgr inż. Janusz Kożuszek upr. nr 513/86
Nr rys.: 02

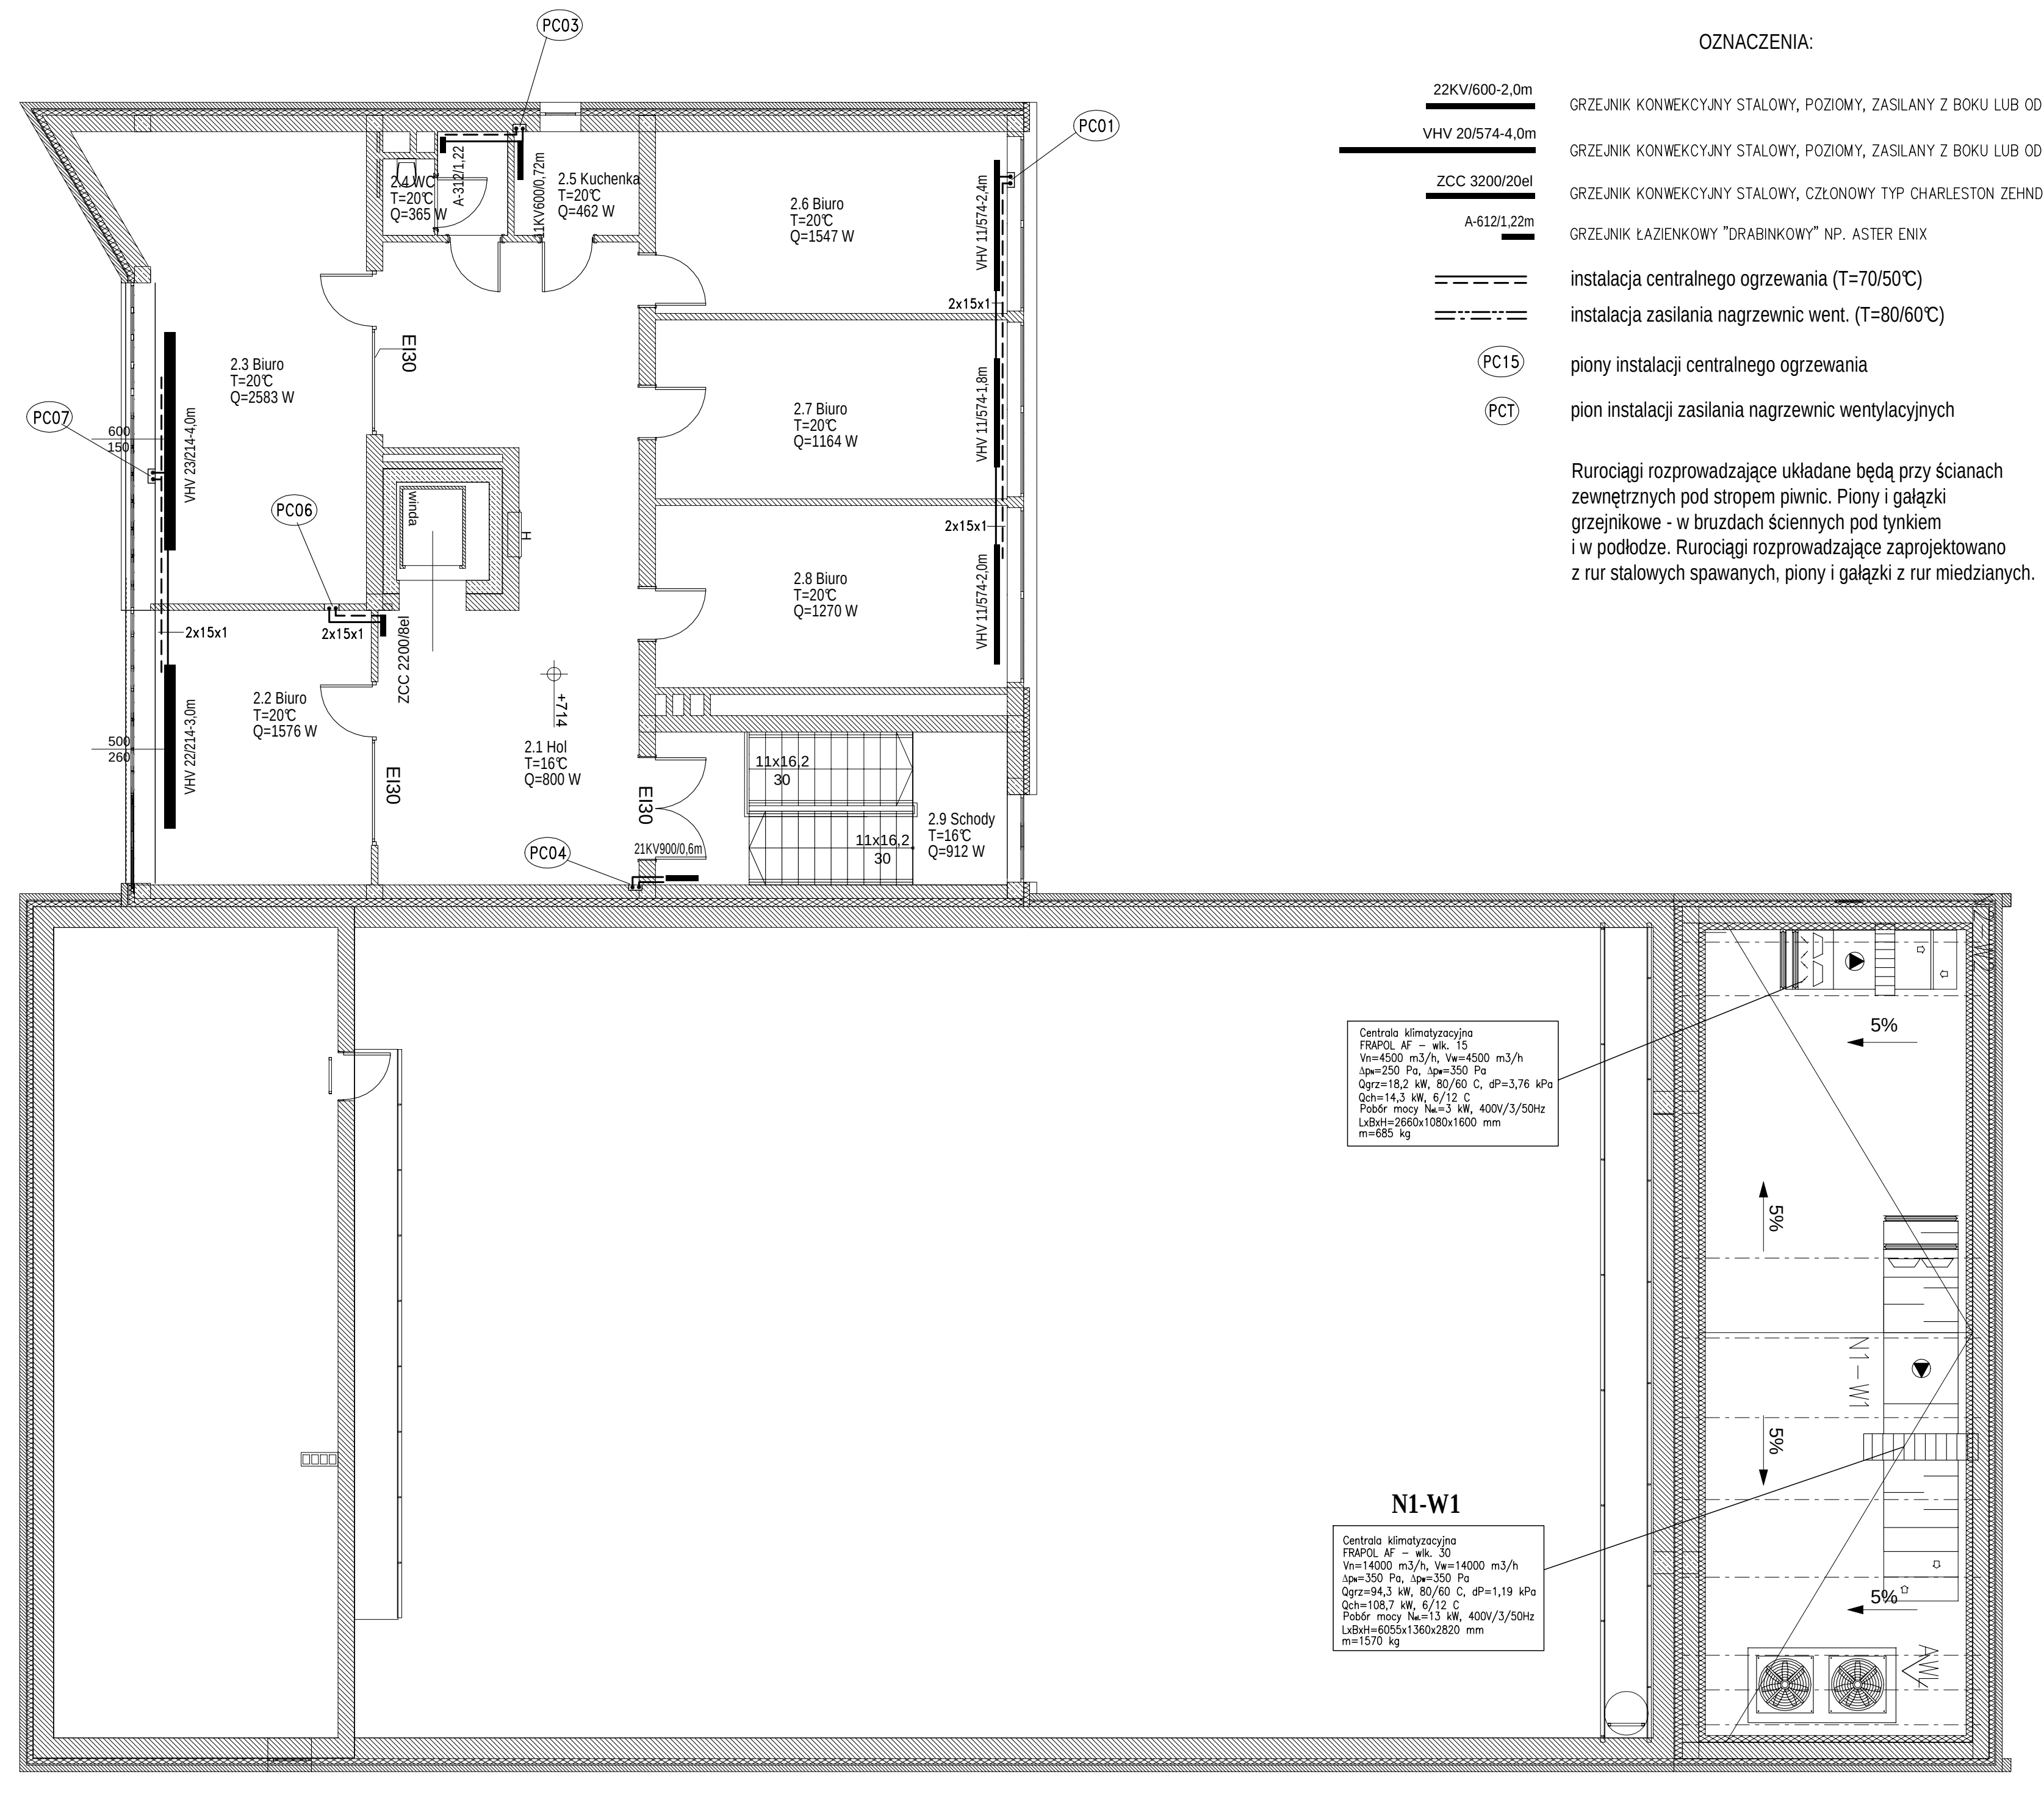
PC01
PC03
PC04
PC06
PC07
2.5 Kuchenka
2.6 Biuro
2.3 Biuro
2.7 Biuro
2.8 Biuro
2.2 Biuro
2.1 Hol
2.9 Schody
N1-W1
5%
E30

OZNACZENIA:

22KV/600-2,0m	GRZEJNIK KONWEKCYJNY STALOWY, POZIOMY, ZASILANY Z BOKU LUB OD SPODU, TYP COSMONOVA
VHV 20/574-4,0m	GRZEJNIK KONWEKCYJNY STALOWY, POZIOMY, ZASILANY Z BOKU LUB OD SPODU, TYP VONARIS
ZCC 3200/20el	GRZEJNIK KONWEKCYJNY STALOWY, CZŁONOWY TYP CHARLESTON ZEHNDER
A-612/1,22m	GRZEJNIK ŁAZIENKOWY "DRABINKOWY" NP. ASTER ENIX
═ ═ ═ ═	instalacja centralnego ogrzewania (T=70/50℃)
═·═·═	instalacja zasilania nagrzewnic went. (T=80/60℃)
PC15	piony instalacji centralnego ogrzewania
PCT	pion instalacji zasilania nagrzewnic wentylacyjnych

Rurociągi rozprowadzające układane będą przy ścianach zewnętrznych pod stropem piwnic. Piony i gałązki grzejnikowe - w bruzdach ściennych pod tynkiem i w podłodze. Rurociągi rozprowadzające zaprojektowano z rur stalowych spawanych, piony i gałązki z rur miedzianych.

robi projekt
44-100 Gliwice,
ul. Plebanska 4/3,
tel/fax 032/230 69 58

Obiekt: STRZELIŃSKI OŚRODEK KULTURY, Strzelin ul. A. Mickiewicza 2
Temat: PRZEBUDOWA STRZELIŃSKIEGO OŚRODKA KULTURY WEWNĘTRZNE INSTALACJE GRZEWCZE
Faza: PW
Branża: INSTALACJE C.O.
Data: 06.2009
Inwestor: Urząd Miasta i Gminy Strzelin
proj.: RZUT PIĘTRA II
Skala: 1:100
Autor projektu: mgr inż. Janusz Kożuszek upr. nr 513/86
Nr rys.: 04