


Województwo: dolnośląskie
Powiat: strzeliński
Gmina: Strzeżelin
Obchód: miasto Strzeżelin
działki nr: 2/1, 2/2, 2/3, 2/4 Am 5

MAPA SYTUACYJNO – WYSOKOŚCIOWA
Skala 1:500
dla celów projektowych
Wykonano w Przedsiębiorstwie Geodezyjnym – Usługowym
GEOS
Na podstawie mapy zasadniczej i mapy ewidencyjnej
gruntów i budynków
wpisanych do Państwowego Zasobu Geodezyjnego
i Kartograficznego
Arkusze mapy: 463.341.0722, 0811, 0333, 0244

Aktualizacja mapy została
wykonana przez PGU „GEOS”
w m-cu maju 2008 r.
Główny inżynier geodezyjny
mgr inż. Jerzy Satorra
mgr inż. Jerzy Satorra
57-400 STRZEŻELIN, ul. Szalkowicka 11A
tel. 071 392 22 94
fax 071 392 22 94
Na podstawie zlecenia
DZ 2721/2007
KERG 2619-296/2007

STAROSTA STRZELIŃSKI

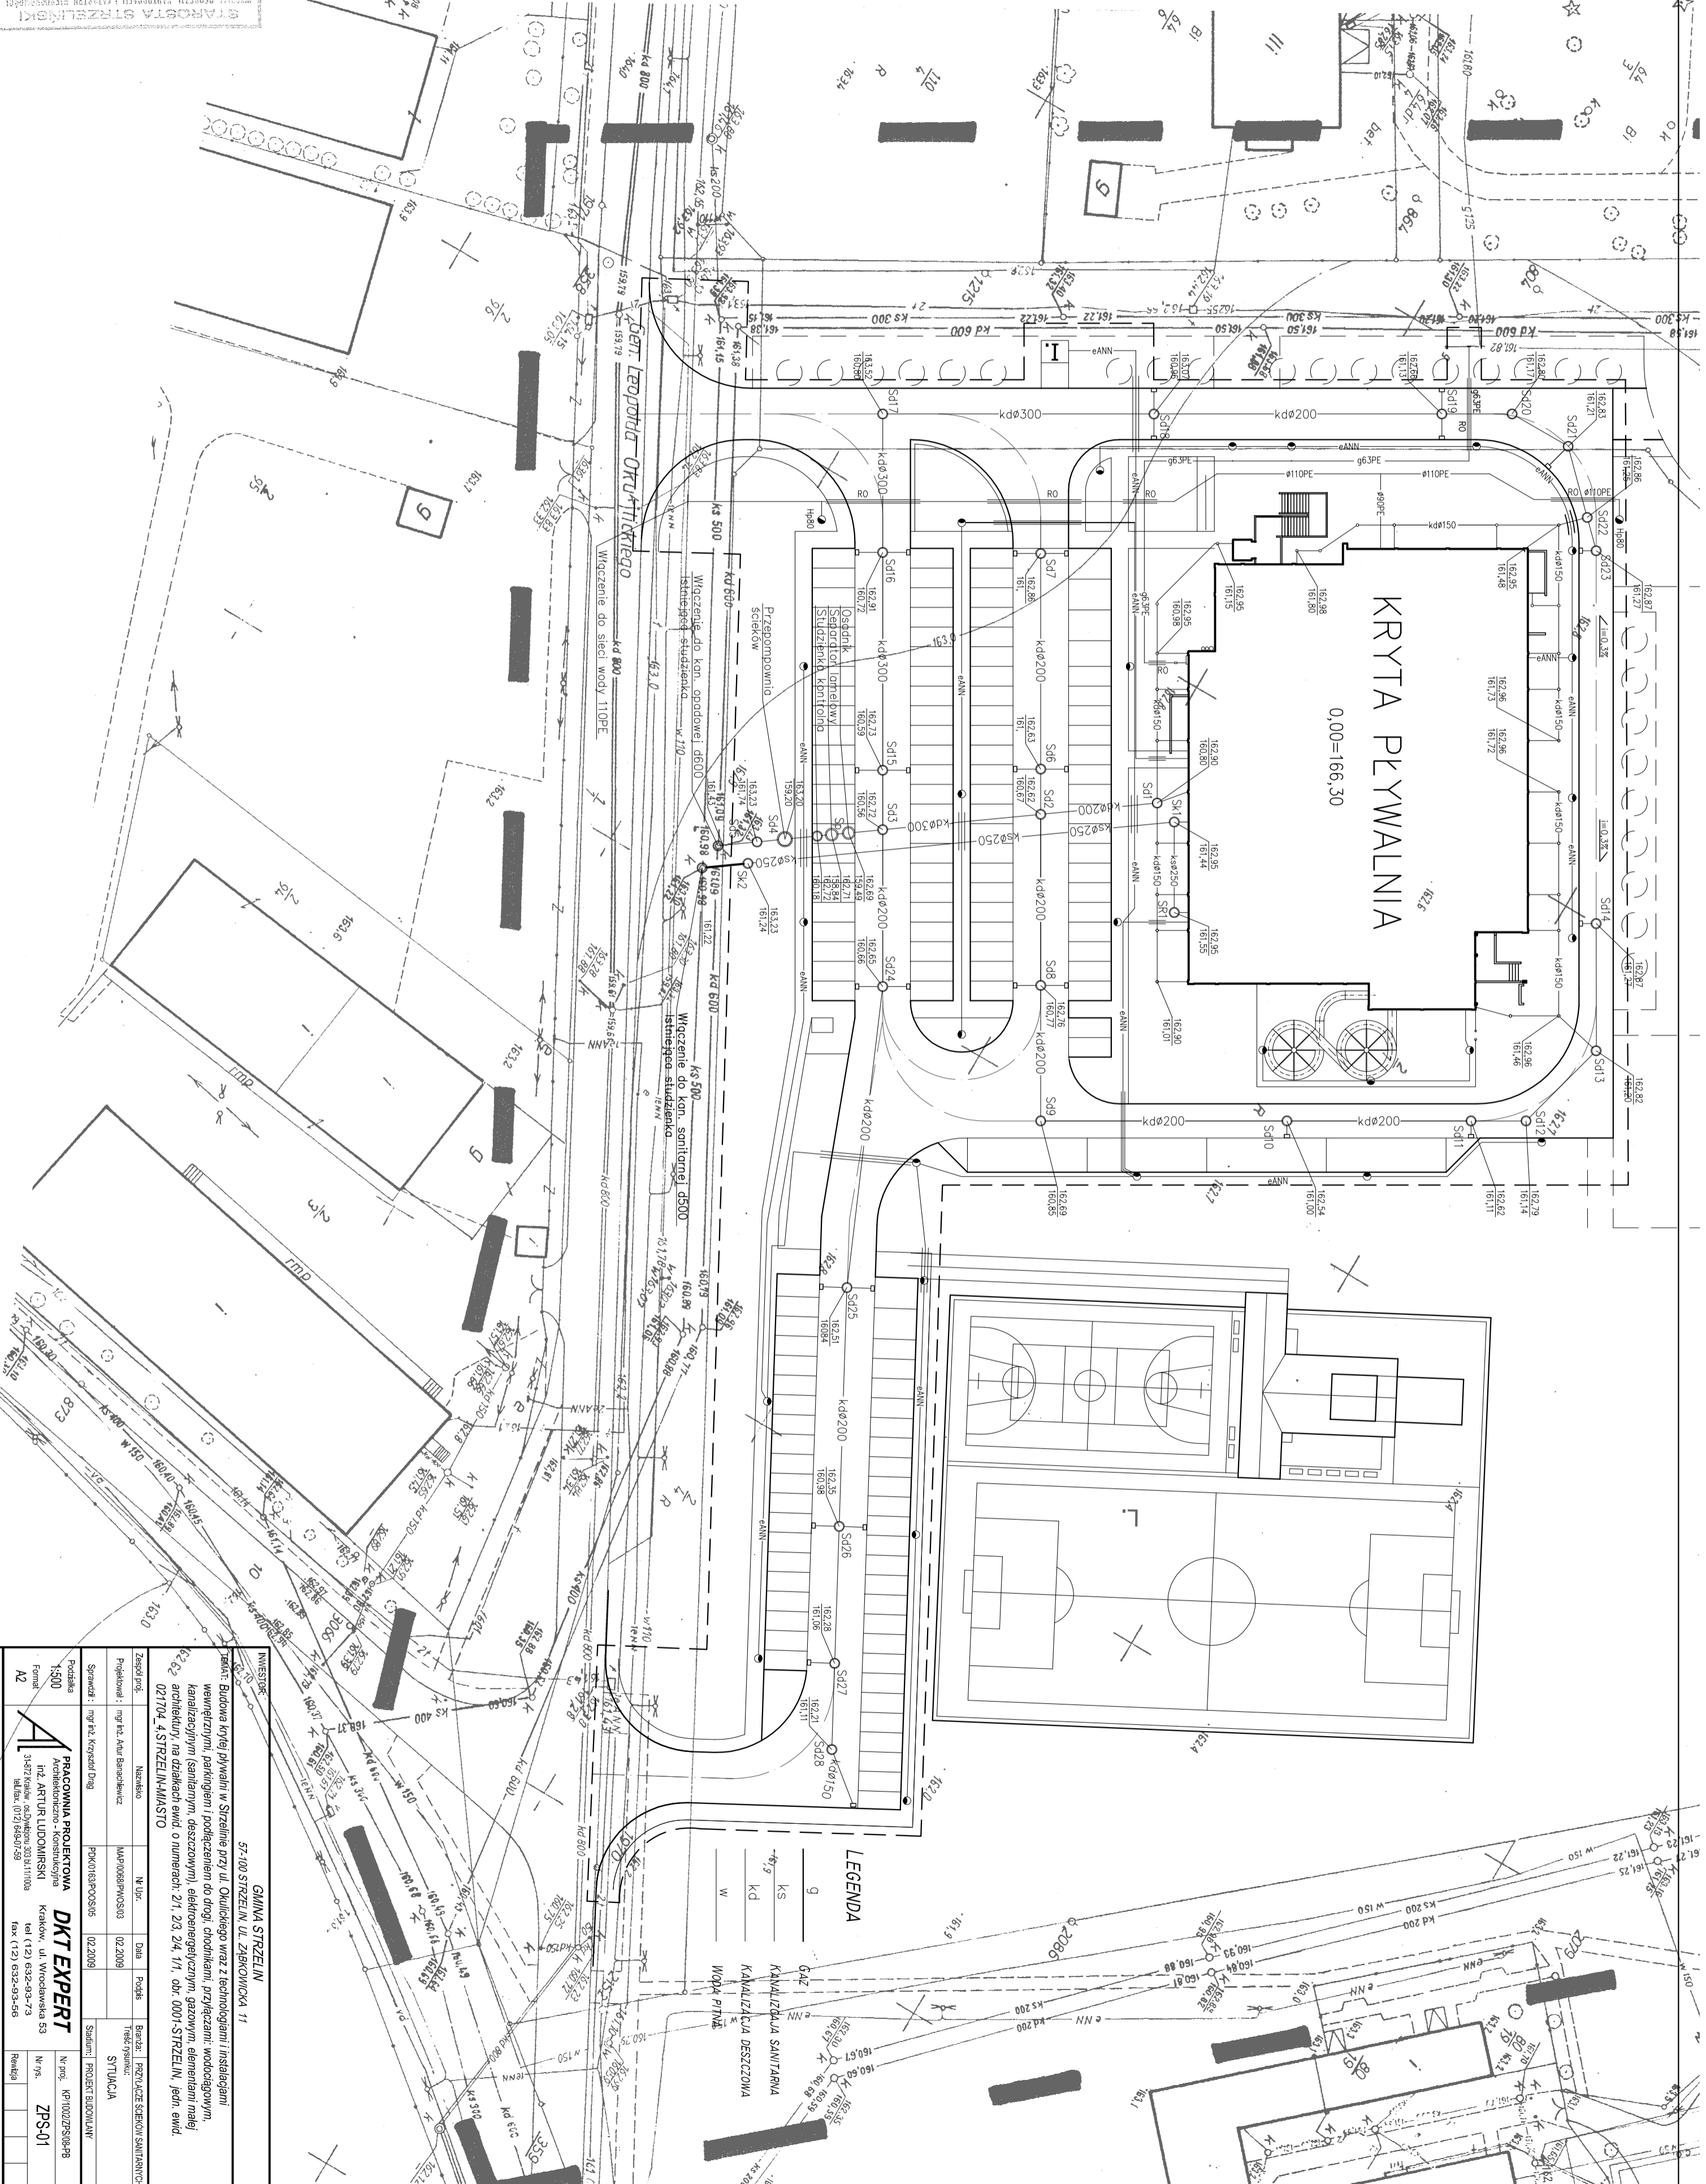

LEGENDA
g - GAZ
ks - KANALIZACJA SANITARNIA
kd - KANALIZACJA DESzczOWA
w - WODA PITNA

GMINA STRZEŻELIN
57-100 STRZEŻELIN, UL. ZABKOWICKA 11
INWESTOR:
Projekt: Budowa krytej pływalni w Strzeżelinie przy ul. Okulickiego wraz z technicznymi instalacjami wewnętrznymi, parkingami, podłączeniami do drogi, chodnikami, przyłączami, wodociągami, kanalizacjami (sanitarnymi, deszczowymi), elektroenergetycznymi, gazowymi, elektrycznymi i sieciami architekturnymi, na działkach ewid. o numerach: 2/1, 2/3, 2/4, 1/1, obr. 0001-STRZEŻELIN, jedn. ewid. 021704 4 STRZEŻELIN/MIASTO

Zespół proj.	Nazwa	Nr. um.	Data	Podpis	Branża
<p>PRACOWNIA PROJEKTOWA DKT EXPERT Architektoniczno - konstrukcyjna ul. ARTUR LUDOMIRSKI Kraków, ul. Włodowska 53 tel. (12) 632-93-73 fax (12) 632-93-56 NIP: 147-840-02-00</p>					
