


A B C D E F G H I J

Rozdzielnica
Kaedra 3x18 nt
Schneider

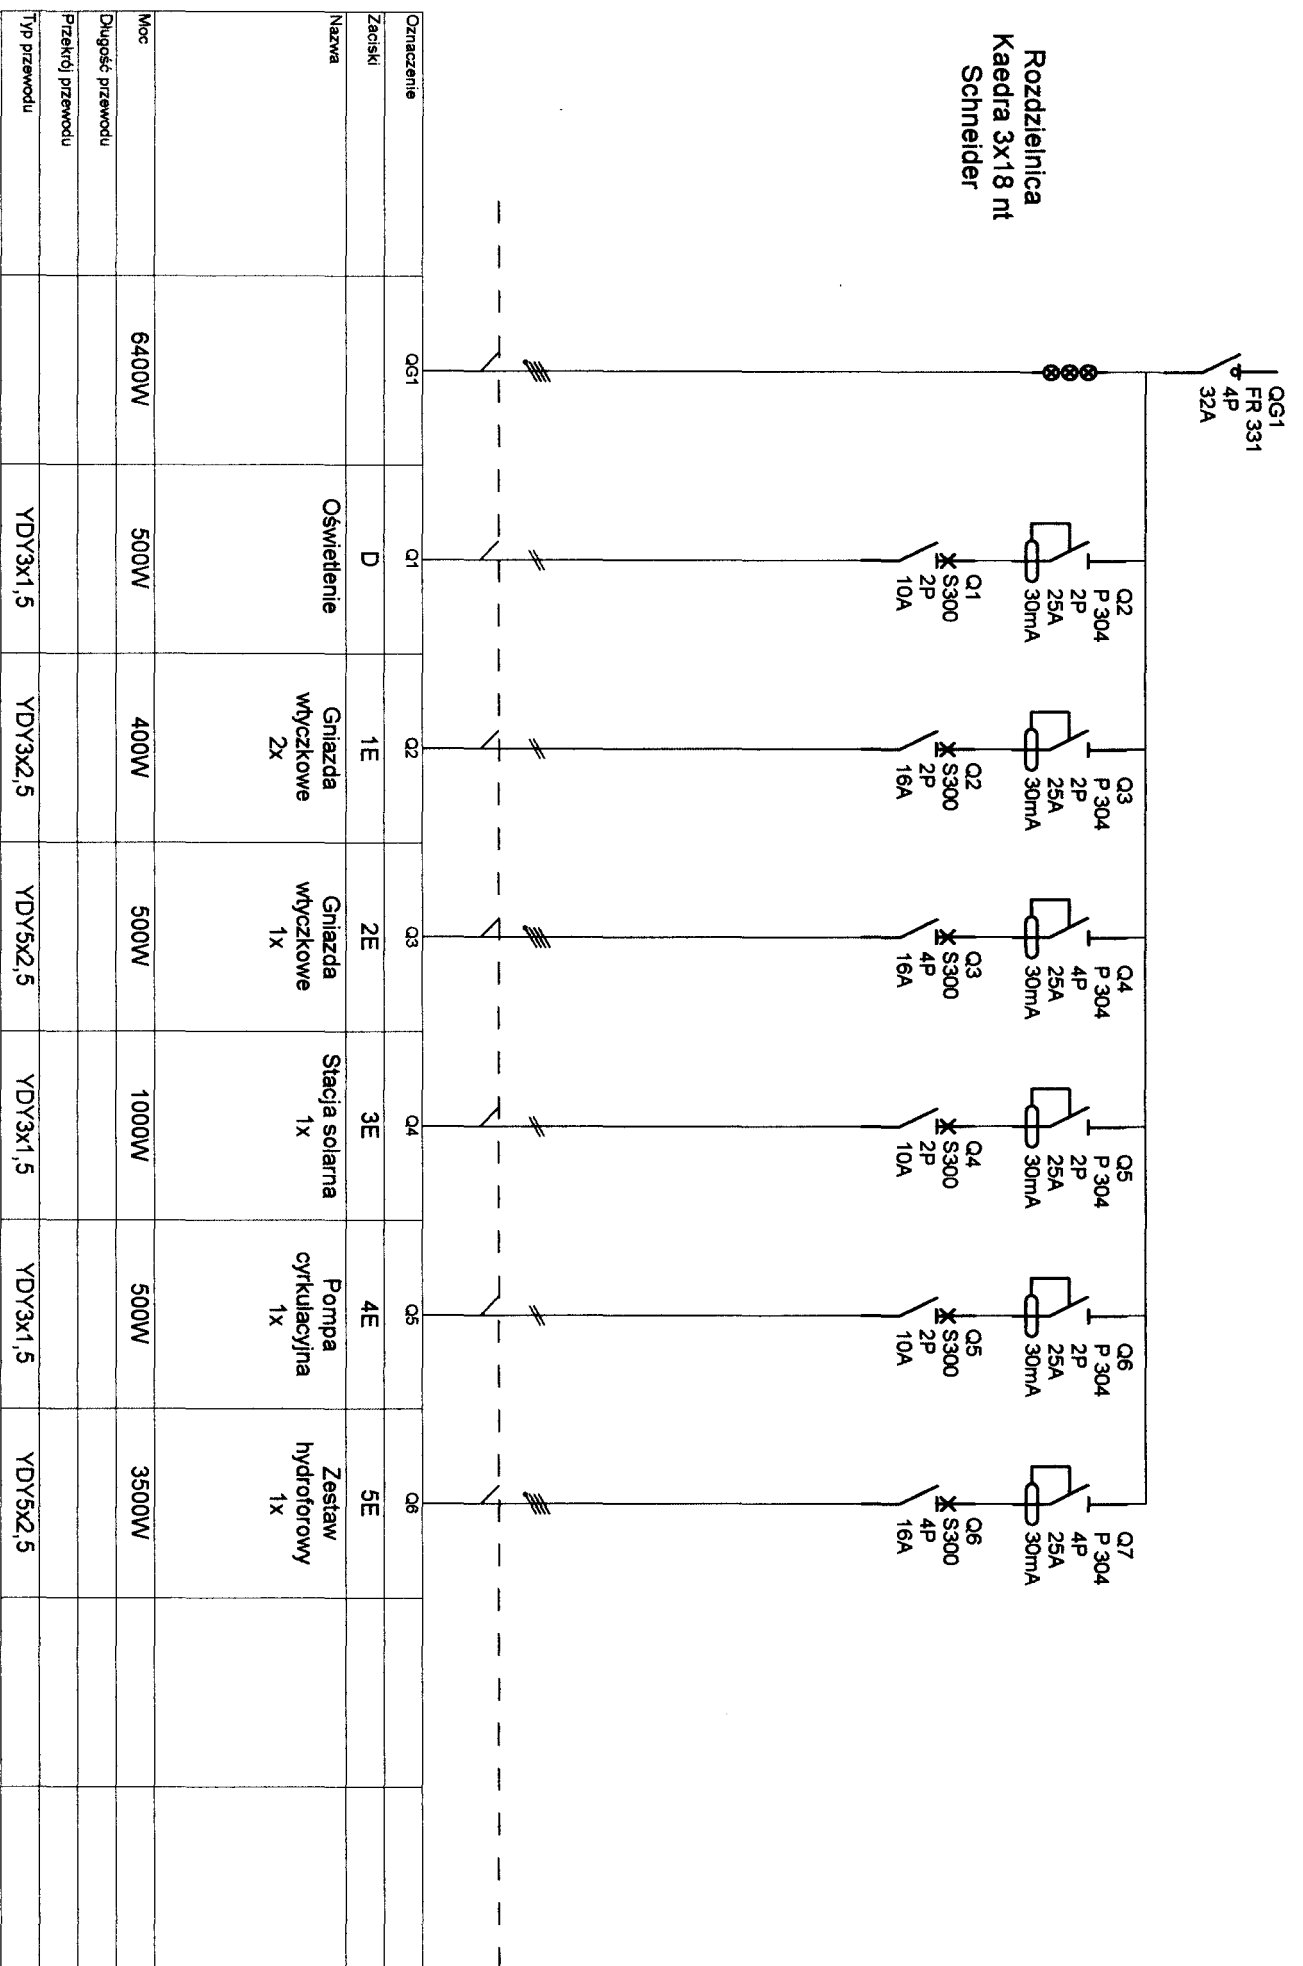

Zespół proj.		Nazwa		Nr. lpr.		Data		Podpis	
mgr inż. M. Czarny		- BOB/BS		04.2009		GP N.4308/11/17/04.2009		mgr inż. L. Osiński	

Strzeżelin TT
Nowa rozdzielnica 1

Nr projektu		C	
Nr arkusza		B	
Data		A	
23/04/2009		Oprac.	
Nr projektu		E	
Nr arkusza		D	
1/1		Nr arkusza	