


ŚCIANA W OSI "A" skala 1:100

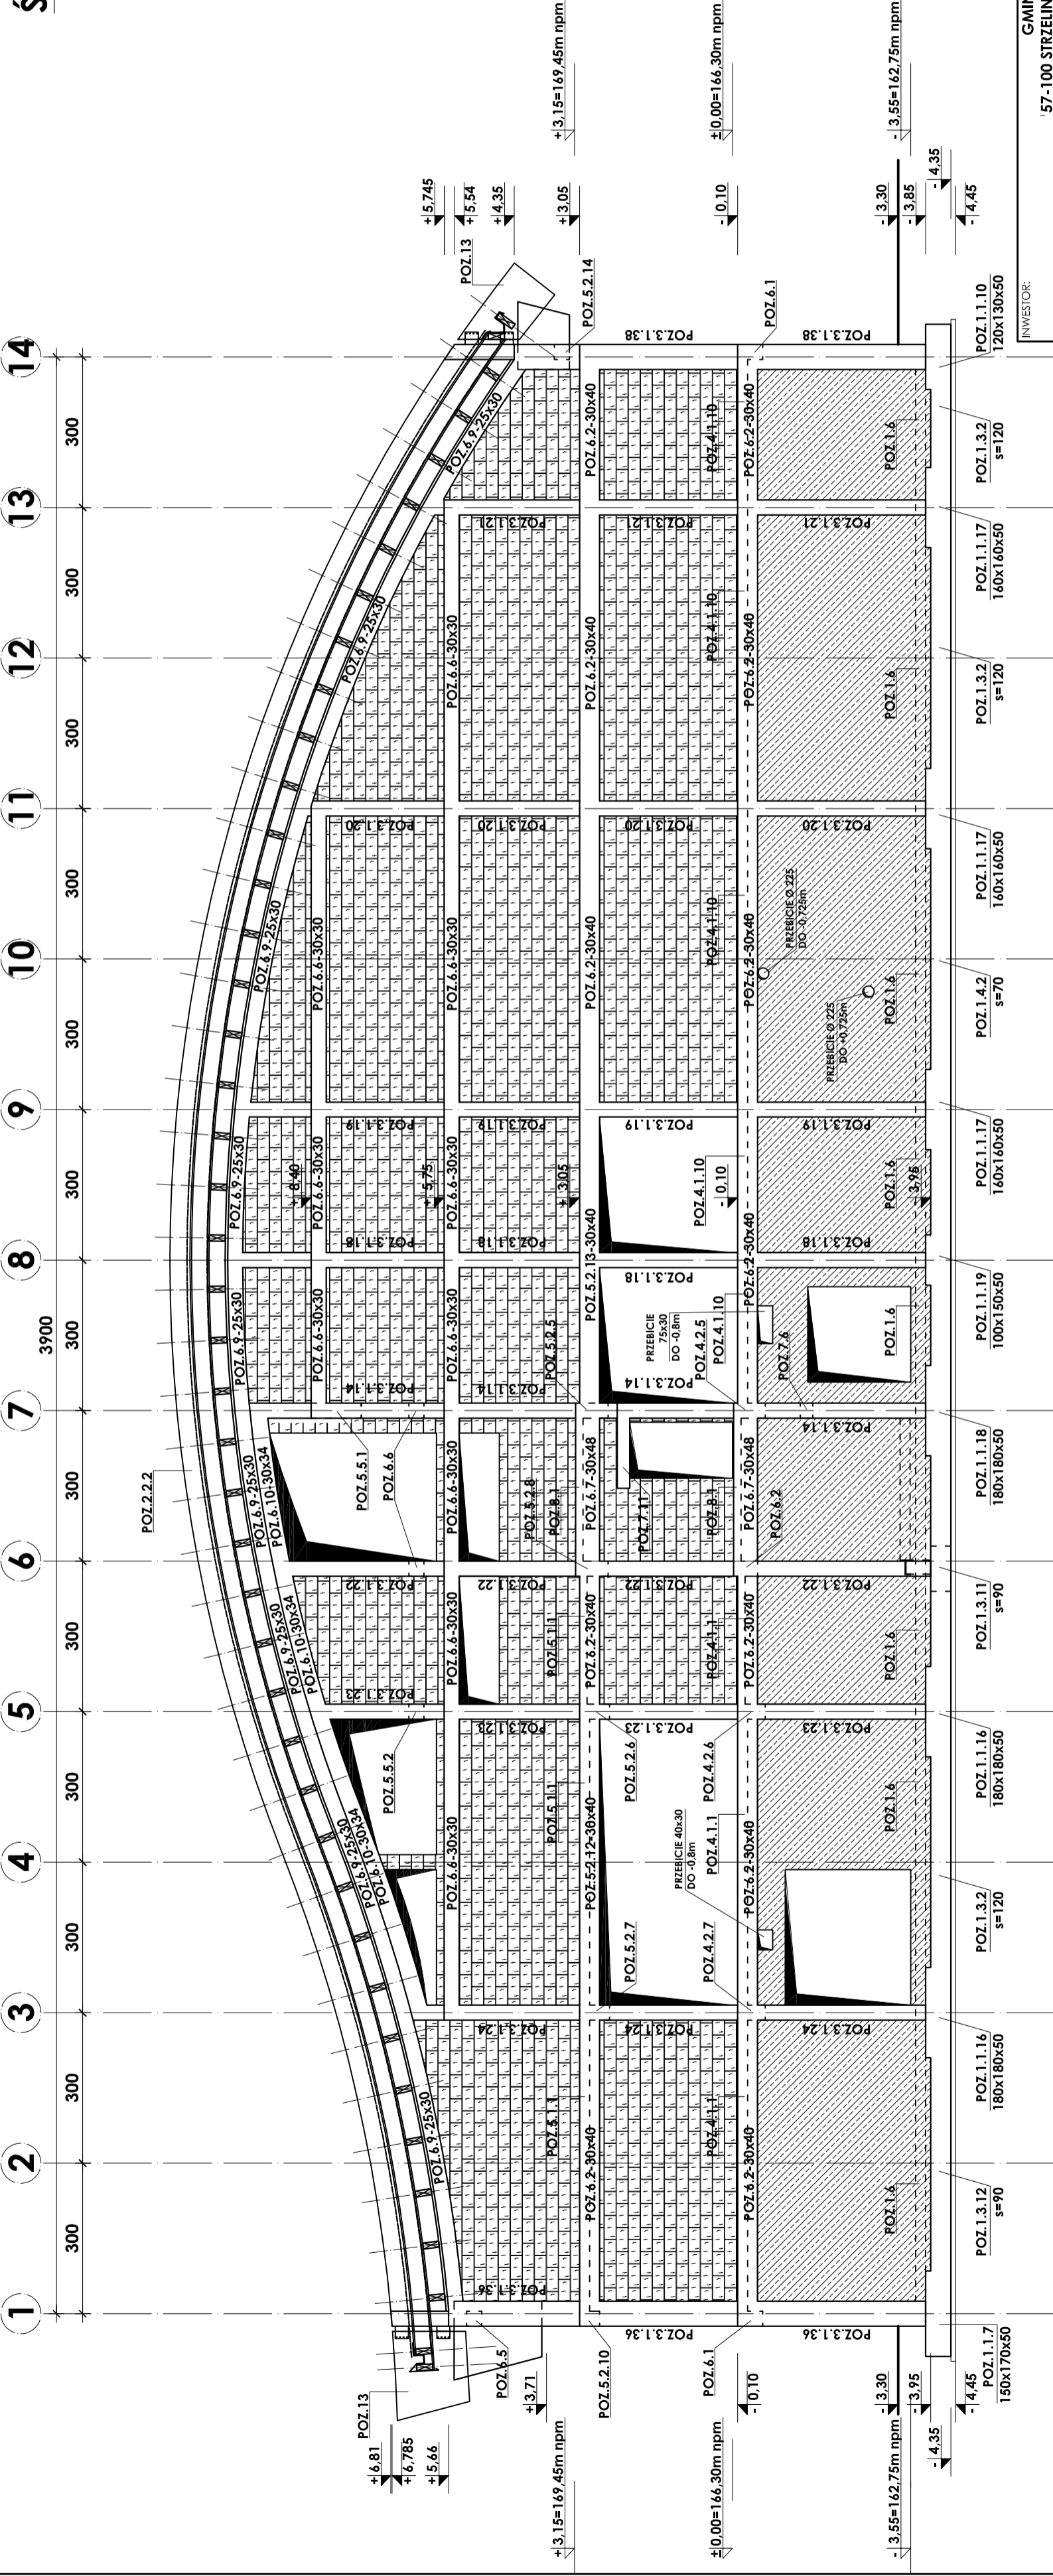

± 0,00=166,30m npm
Beton B37 W6, B25
Stal # A-III (BST-500S)
Stal Ø A-0 (St0S)

- UWAGI:
- KONSTRUKCJE OBIEKTU ROZPAIRYWAĆ ŁĄCZNIE Z PROJEKTAMI ARCHITEKTONICZNYMI I BRANŻOWYMI
 - ODBIÓR ROBÓT ŻELBETOWYCH WG PN/B-06280, PN/B-10144 ORAZ SPECYFIKACJI TECHNICZNEJ

INWESTOR: GMINA STRZELIN 57-100 STRZELIN, UL. ZĄBKOWICKA 11	
TEMAT: BUDOWA KRYTEJ PŁYWAJNI W STRZELINIE PRZY UL. OKULICKIEGO WRAZ Z TECHNOLOGIAMI I INSTALACJAMI WEWNĘTRZNYMI, PARKINGIEM I PODŁĄCZENIEM DO DROGI, CHODNIKAMI, PRZYŁĄCZAMI: WODOCIĄGOWYM, KANALIZACYJNYM (SANITARNYM, DESZCZOWYM), ELEKTROENERGETYCZNYM, GAZOWYM, ELEMENTAMI MAŁEJ ARCHITEKTURY, NA DZIAŁKACH EWID. O NUMERACH: 2/1, 2/3, 2/4, 1/1, OBR. MIASTO STRZELIN, JEDN. EWID. 021704. 4	
ZESPÓŁ PROJ.:	BRANŻA: KONSTRUKCJA
Projektant: inż. Artur Ludomirski	NR UPR. DATA: 117/82 02.2009
Opracował: inż. Artur Ludomirski	TREŚĆ RYSUNKU: 117/82 02.2009
Sprawił: inż. Bartosz Ludomirski	OPIS: 143/2002 02.2009
Podatki:	STADIUM: PROJEKT WYKONAWCZY
1:100	NR PROJ.: KP/1002/B/08-PW
DKT EXPERT	NR RYS.: B-2/24
Architektoniczno - konstrukcyjna inż. Artur Ludomirski os.Dyplomu 303 B411/1000 tel (12) 632-93-73 fax (12) 632-93-56	REWIZJA:
ŚCIANA W OSI A	

Wszelkie prawa autorskie zastrzeżone, ze szczególnym uwzględnieniem przepisów Ustawy o prawie autorskim (Dz. U. Nr 34/52 poz. 234 wraz z późniejszymi zmianami). Każde wykorzystanie, powielanie, rozpowszechnianie lub inne jest za zgodą autorskiej jednostki projektowania.