


	Temat: PRZEBUDOWA STRZELIŃSKIEGO OŚRODKA KULTURY WEWNĘTRZNE INSTALACJE WODNO-KANALIZACYJNE P.W.
Autor projektu: mgr inż. Janusz Kobuszek upr. nr 513/86	Skala: 1:100 Nr rys.: 05

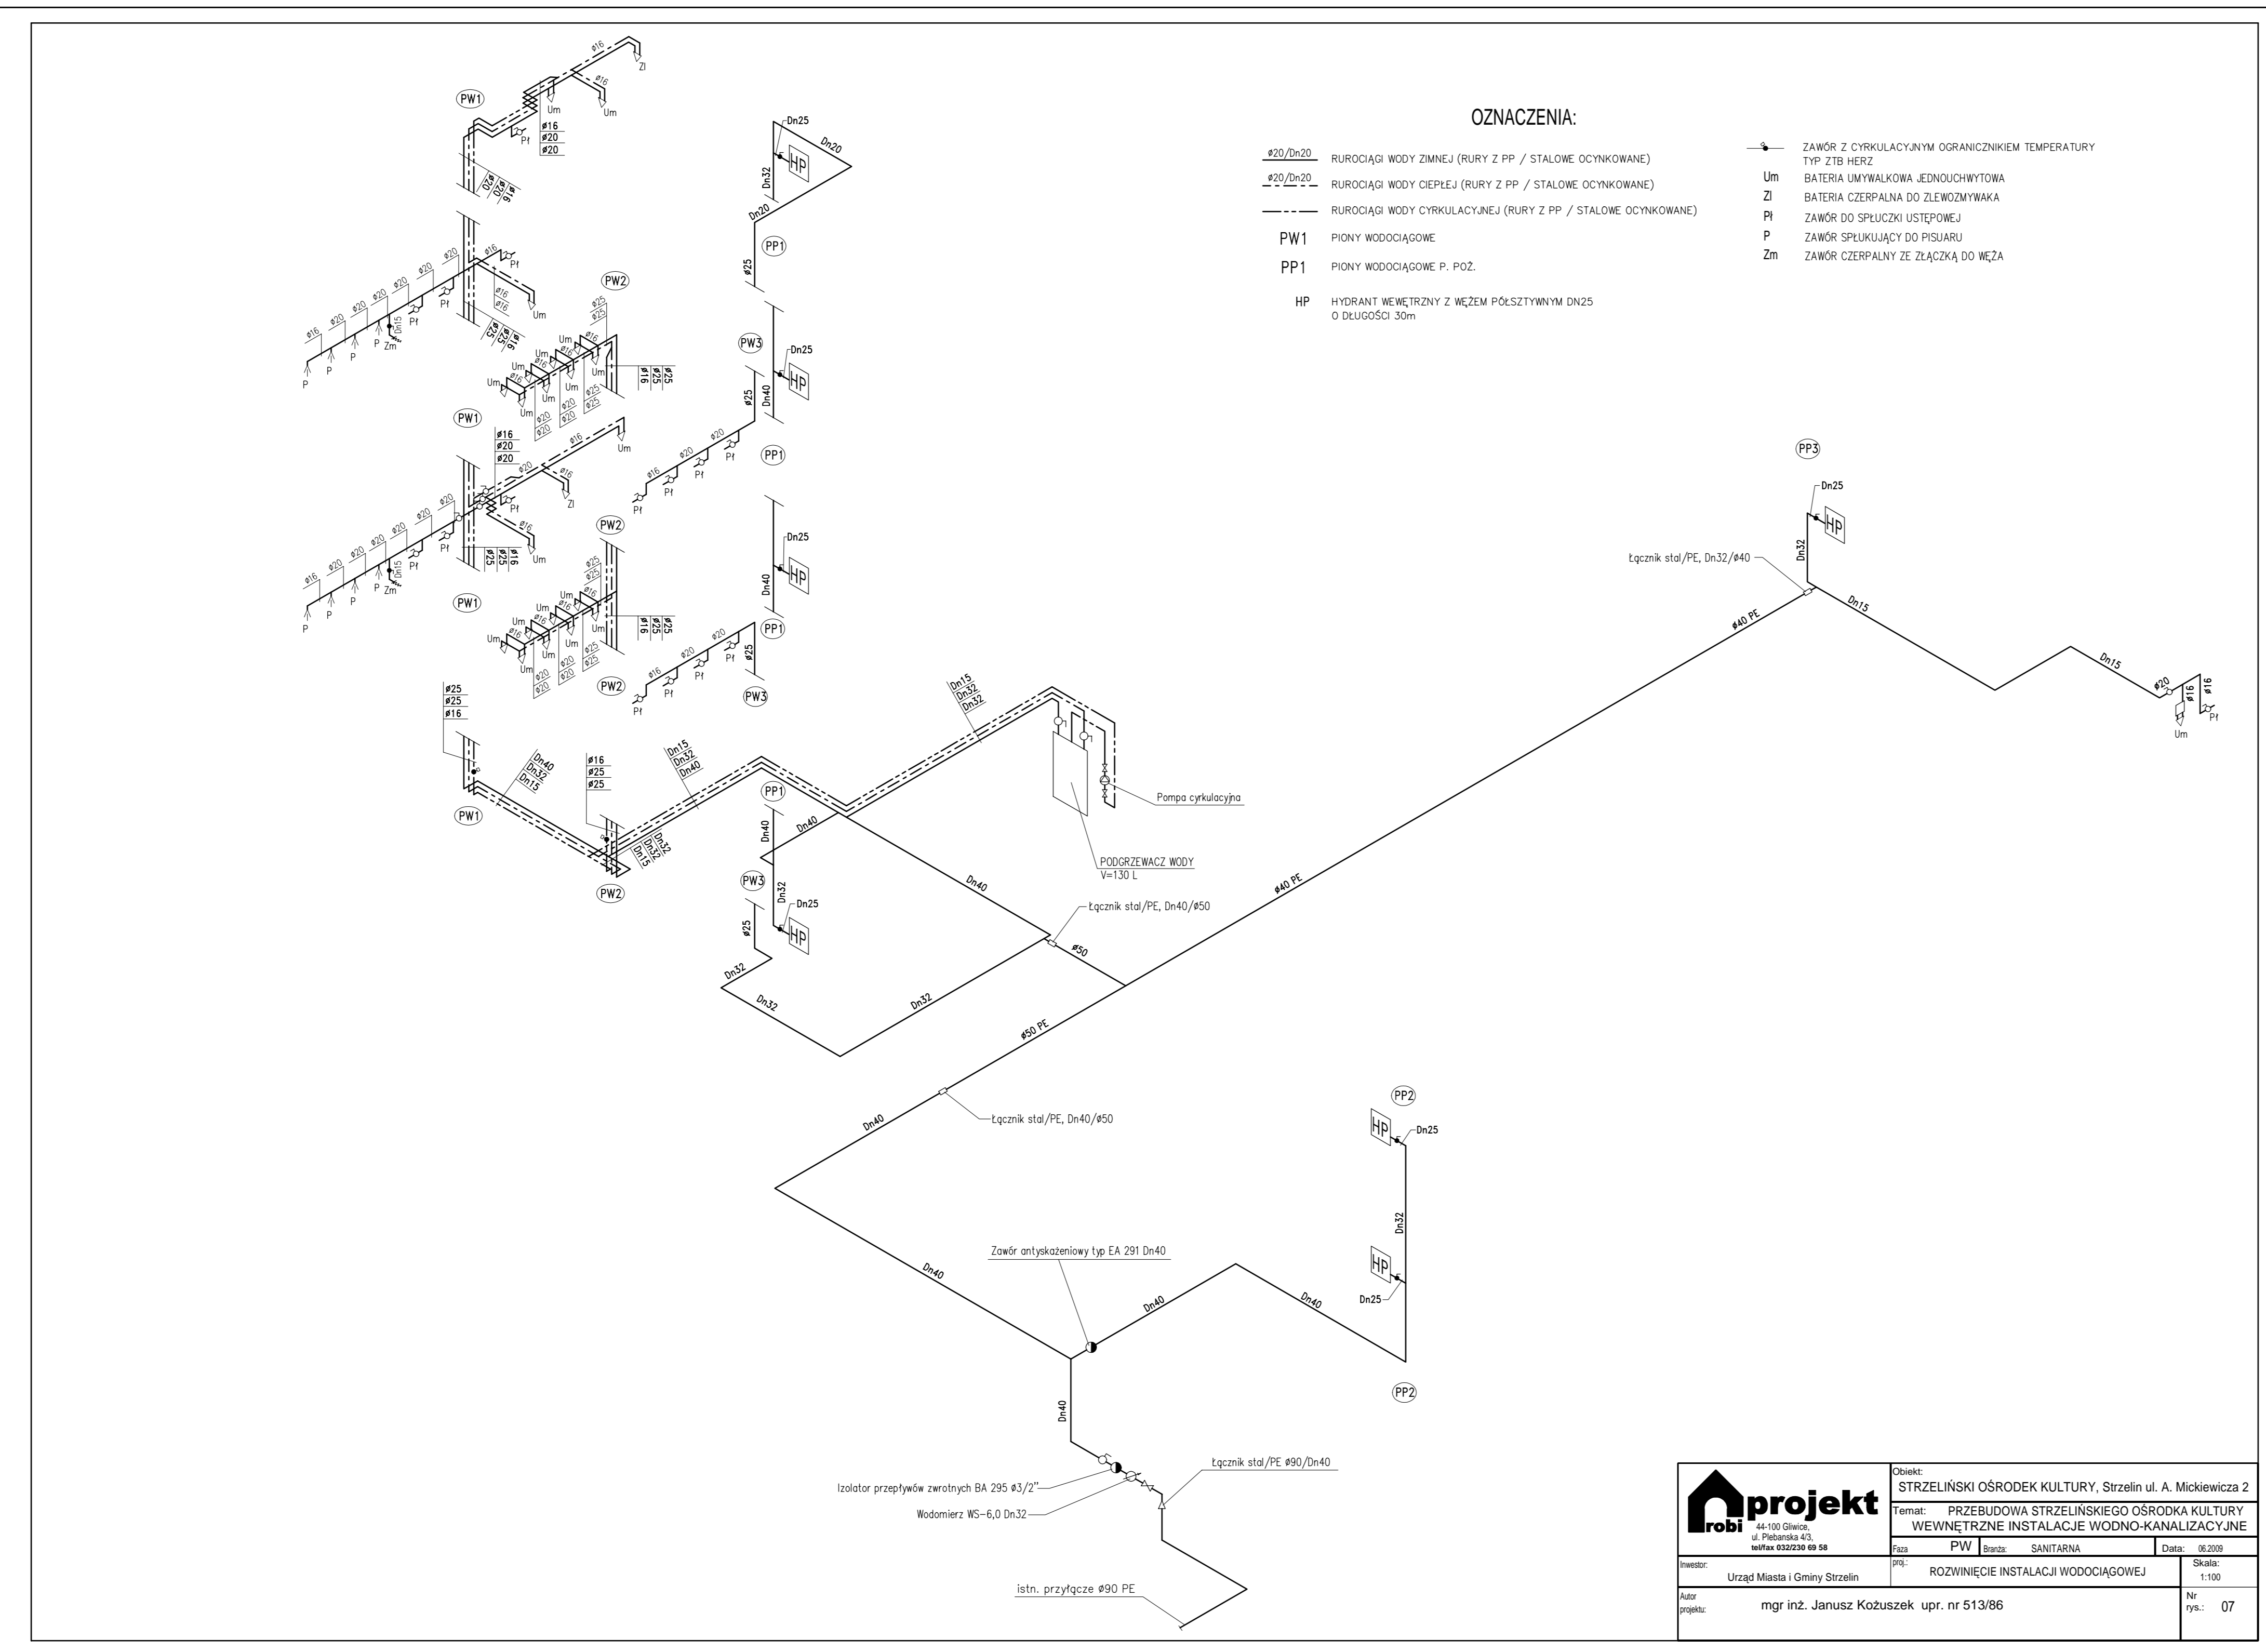

	Temat: PRZEBUDOWA STRZELIŃSKIEGO OŚRODKA KULTURY WEWNĘTRZNE INSTALACJE WODNO-KANALIZACYJNE P.W.
Autor projektu: mgr inż. Janusz Kobuszek upr. nr 513/86	Skala: 1:100 Nr rys.: 07