

Opis powierzchni terenu



pobocze drogi

pobocze  
i: asf. pobocze  
posesja nr 42

pobocze

pobocze  
i: asf. pobocze  
działka 283

Kanal KS1  
cz.2  
Podziałka 1:100/500

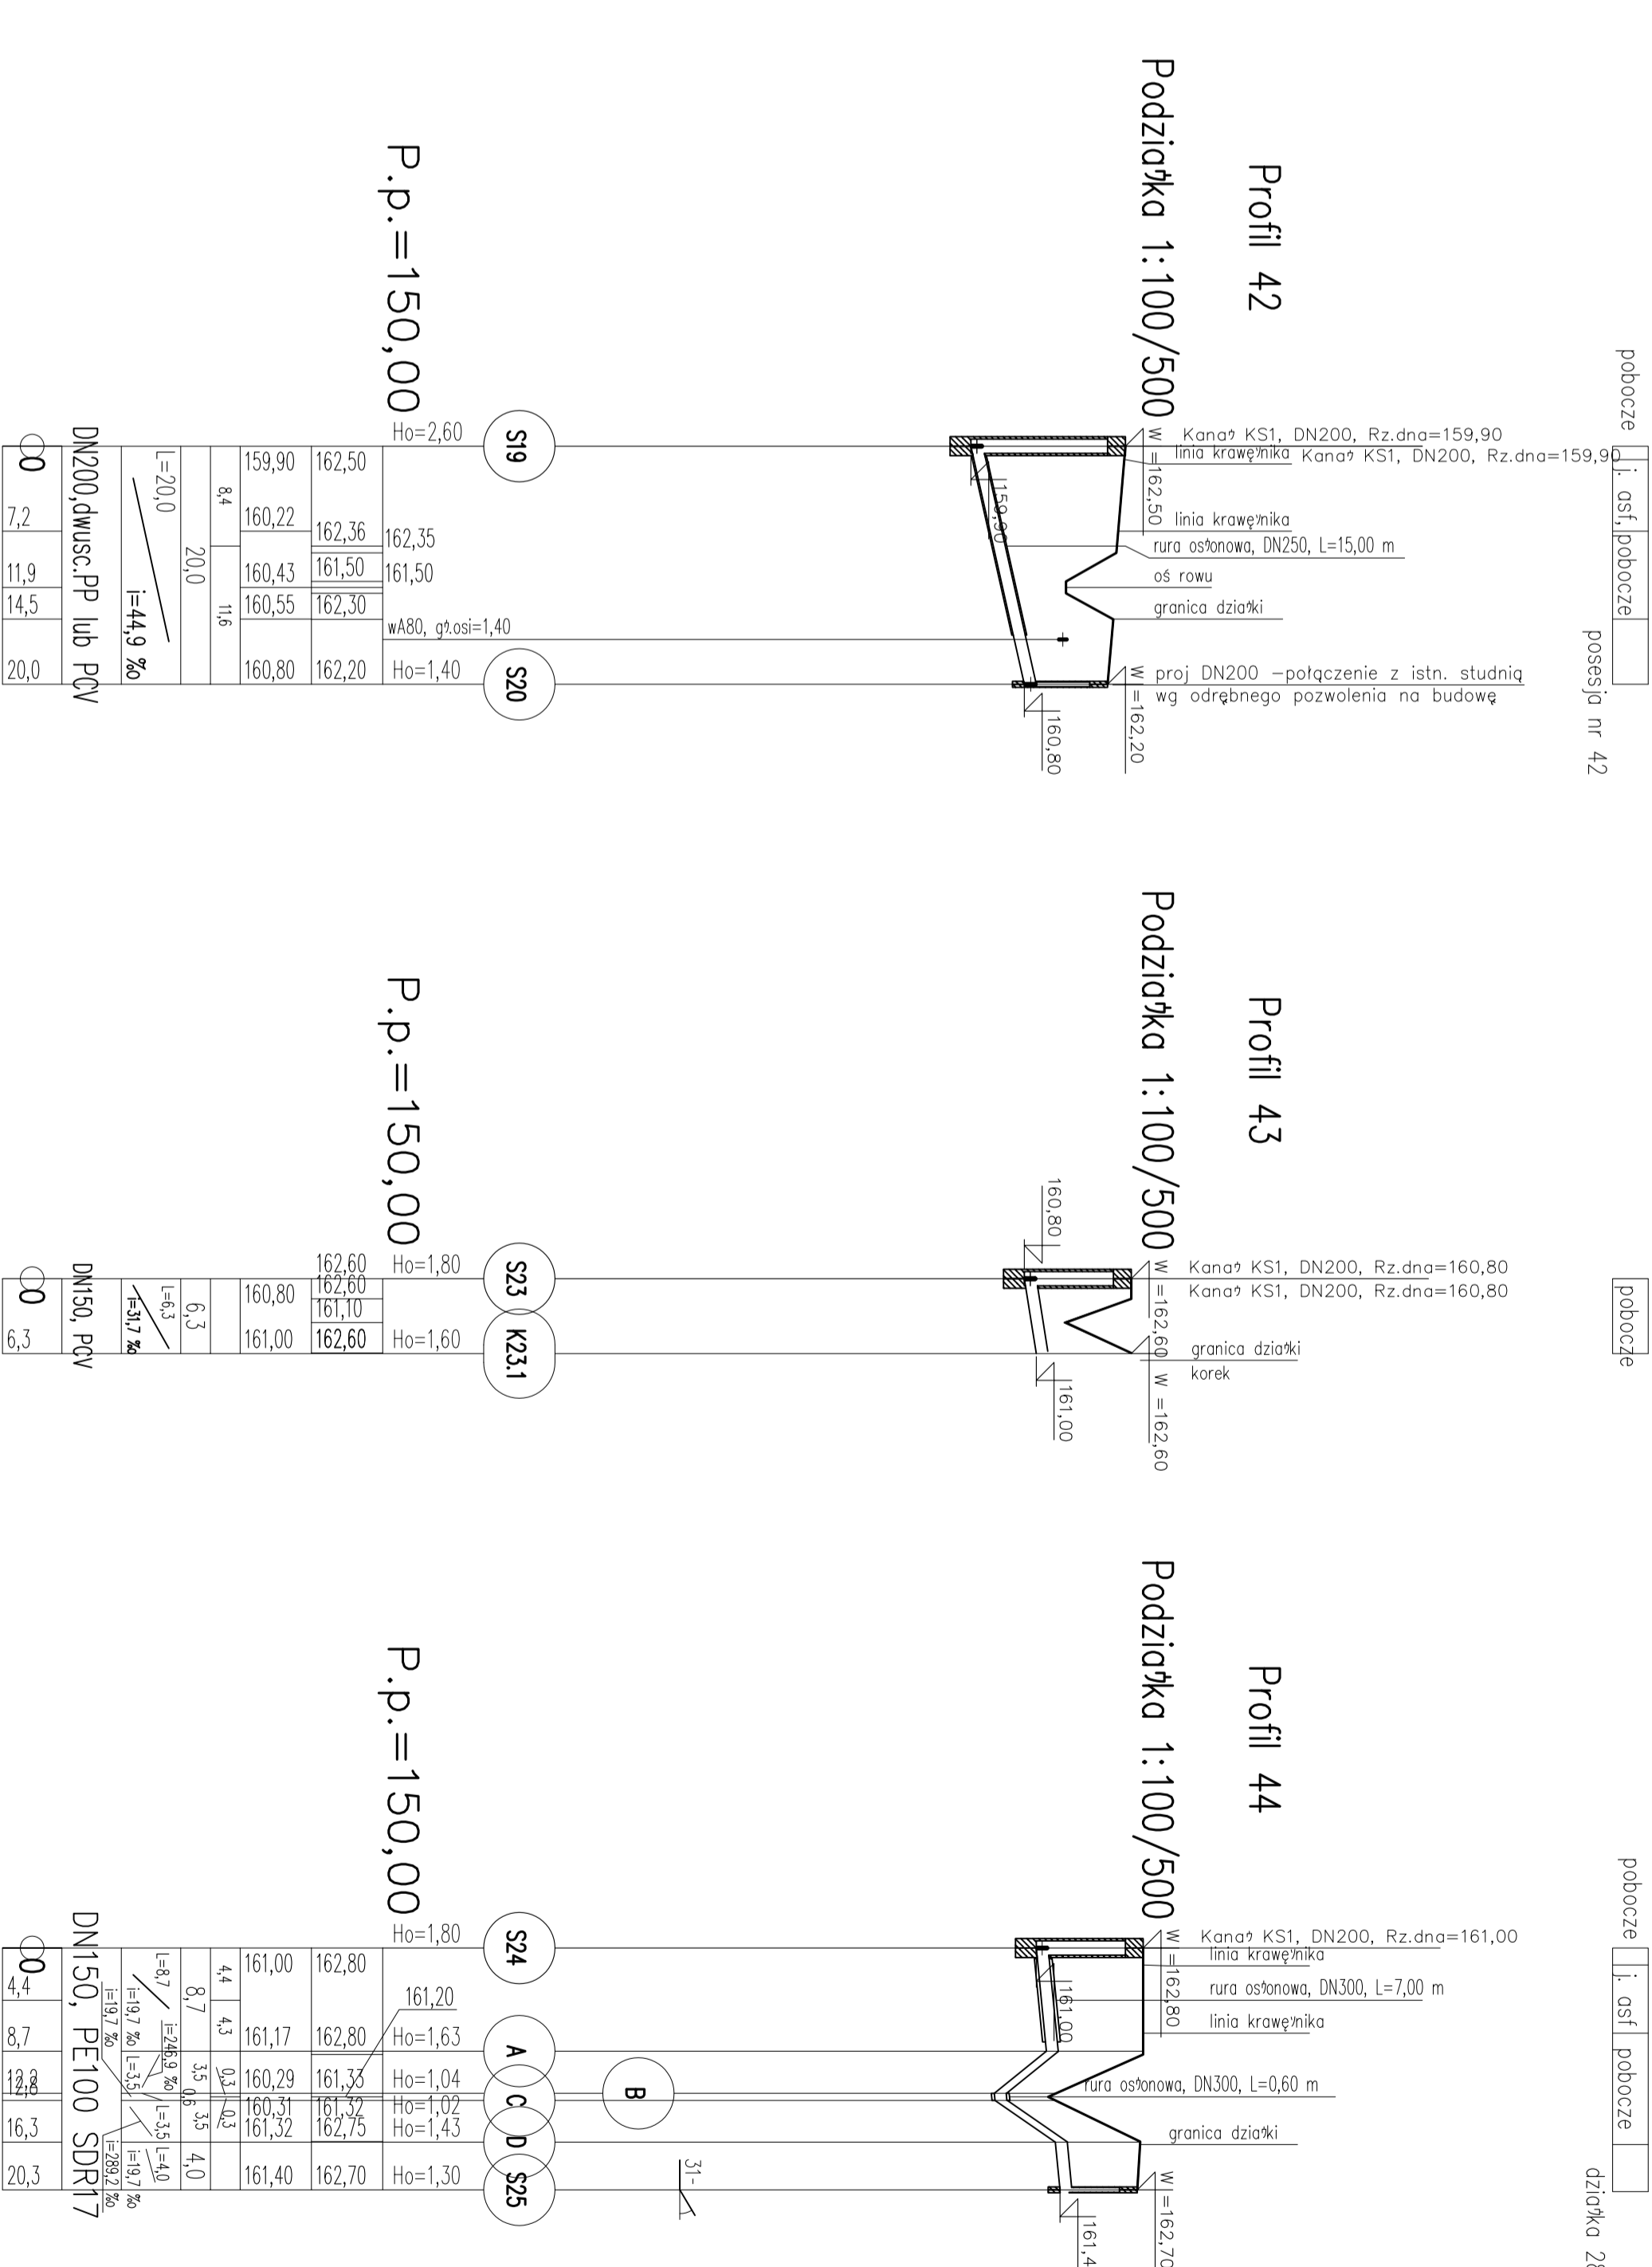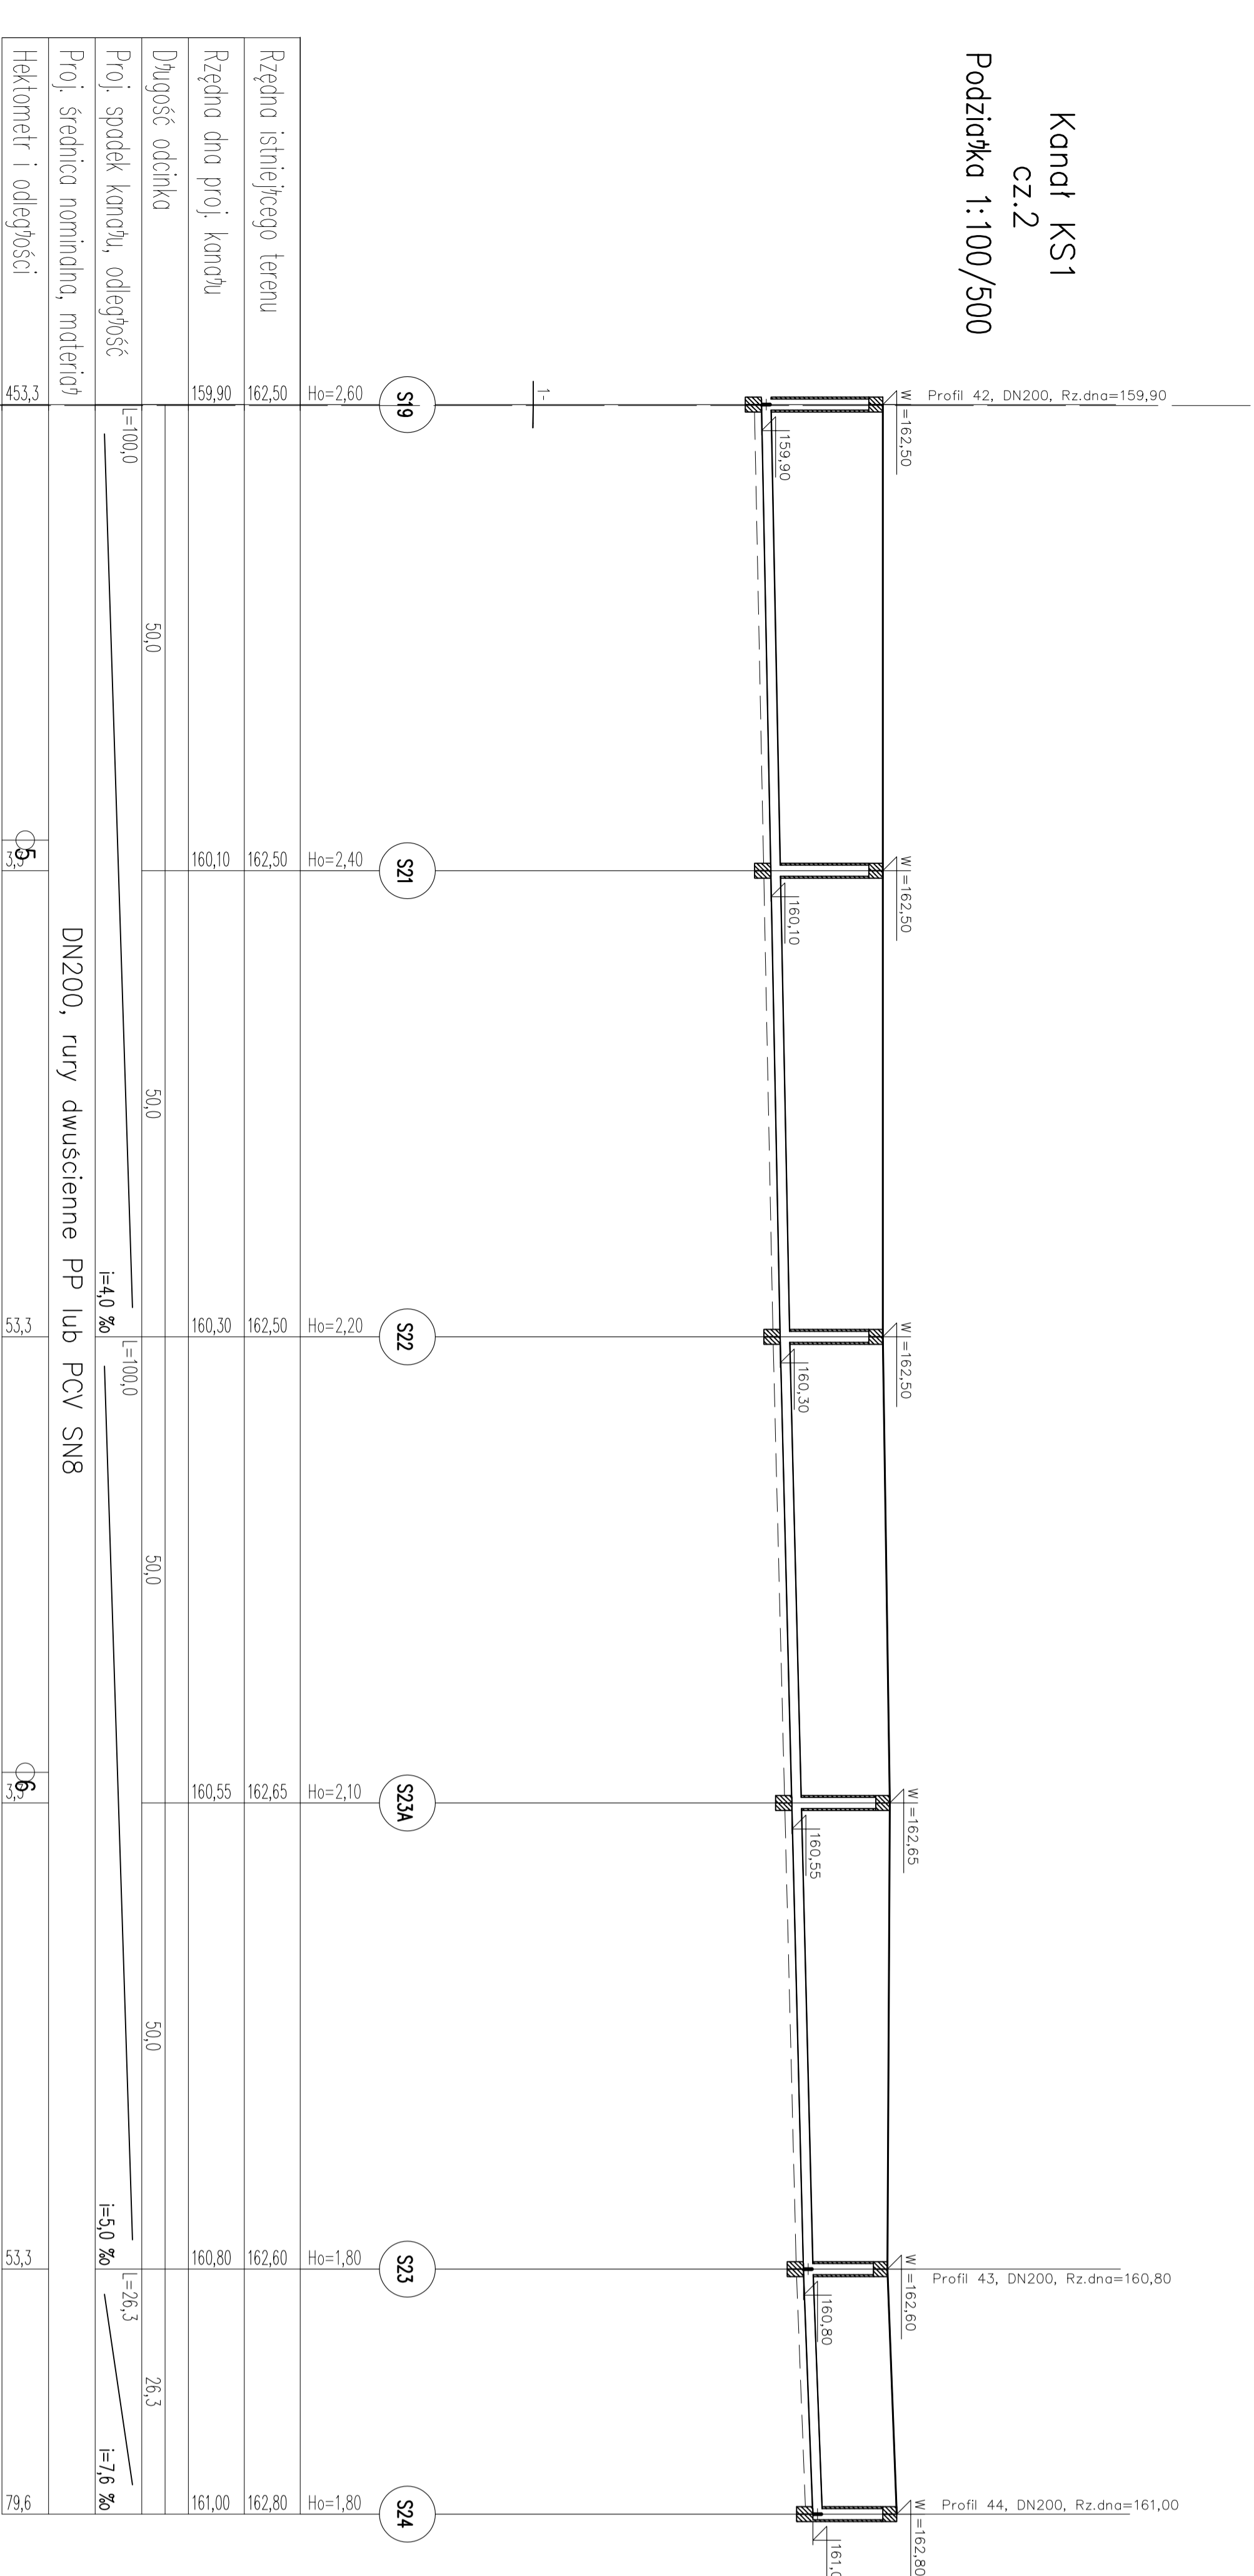

PROFIL KANAŁU SANITARNEGO  
KS1 cz.2 i bocznych  
PODZ. 1:100/500

- Uwaga:
- 1) Rzędne wlotów studzienek dostosować do niwelety drogi
  - 2) Wartość rzędnej oraz głębokość osi istniejącej instalacji (np. ENN, gł.osi=0,90) podano w przybliżeniu.

Długość wszystkich przewodów: 726,2[m]

Nr profilu	Nazwa	Długość [m]
4	Profil 44	20,3
3	Profil 43	6,3
2	Profil 42	20,0
1	Kanal KS1	679,6

Projektant mgr inż. A. Prokopowicz	Pracownia GMINA STRZELIN	Stadium: PB+PW
Sprowadzic: mgr inż. L. Sotowska	Objekt: Kanalizacja sanitarna i sieć wodociągowa dla miejscowości Strzelin	
Proj. prof.: 41/84/WBP	Podpis: Data:	
Nazwa rysunku: Załącznik nr 1	Nazwa rysunku: PROFIL KANAŁU SANITARNEGO KS-1 cz.2 i bocznych	
Pracownia: ANNA PROKOPOWICZ	Numer rysunku: 14	