


ŚCIANA W OSI "L"

skala 1:100

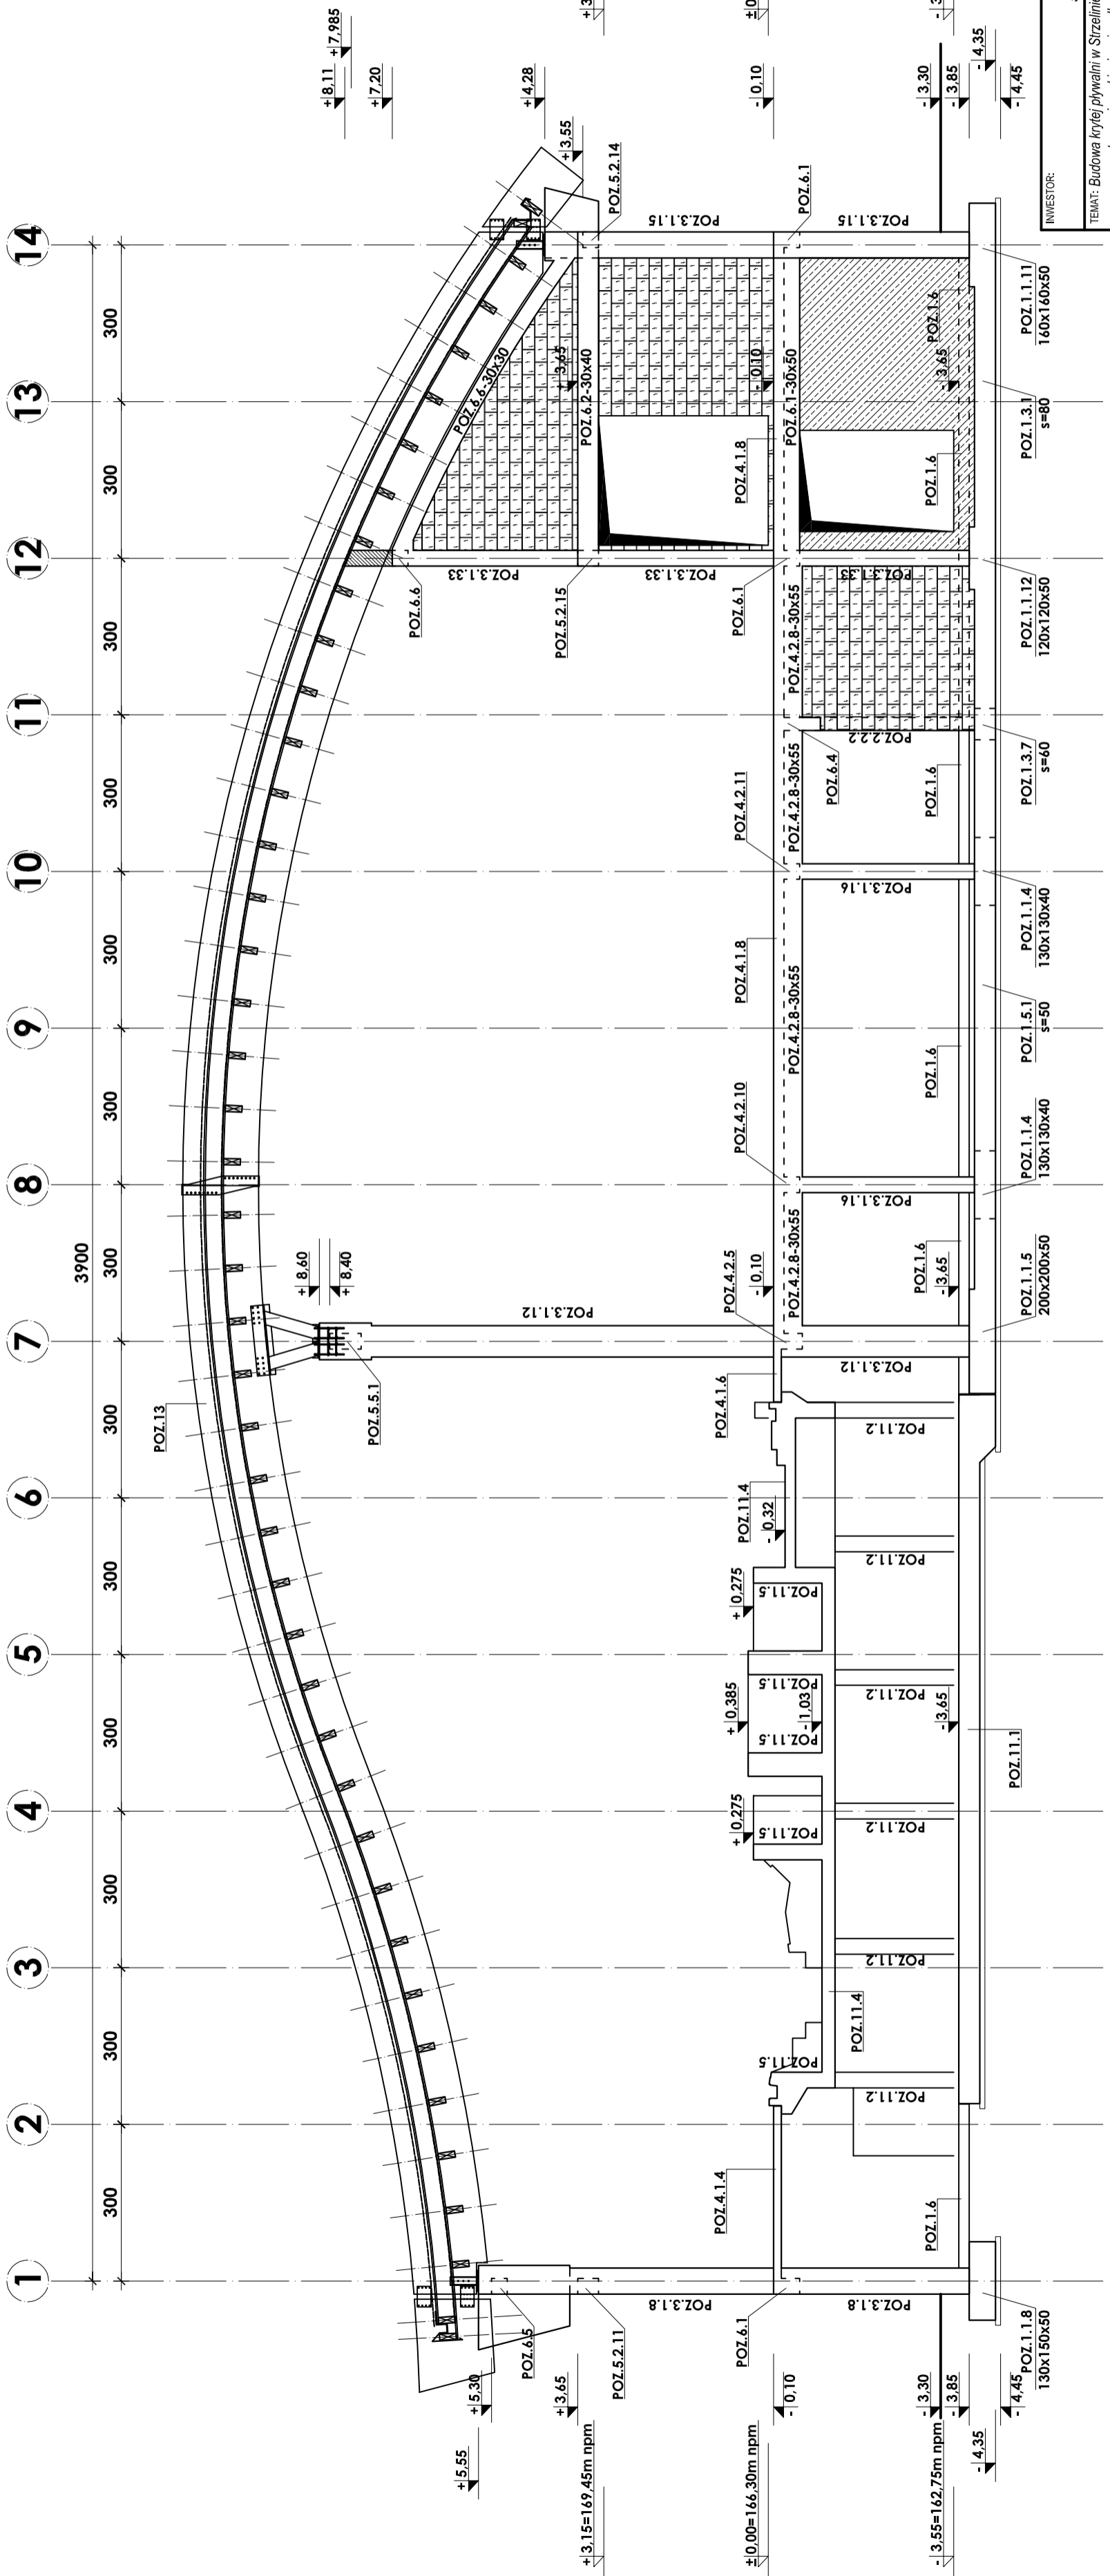

± 0.00=166.30m npm
 Beton B37 W6, B25
 Stal # A-III (BST-500S)
 Stal Ø A-0 (S10S)

- UWAGI:
- KONSTRUKCJE OBIEKTU ROZPATRYWAĆ JĄCZNIE Z PROJEKTAMI ARCHITEKTONICZNYMI I BRANŻOWYMI
 - ODBIÓR ROBÓT ŻELBETOWYCH WG PN/B-04280, PN/B-10144 ORAZ SPECYFIKACJI TECHNICZNEJ

Zespół proj.	Nazwa	Nr. Licz.	Data	Podpis	Stanowisko
Projekcja: I	inż. Artur Ludomirski	11782	02.2009	[Signature]	Architekt
Opisowa: I	inż. Artur Ludomirski		02.2009	[Signature]	Opisujący
Opisowa: II	inż. Tomasz Świec		02.2009	[Signature]	Opisujący

INWESTOR:
 GMINA STRZELIN, UL. ZAPKOWICKA 11


Projekt: KONSTRUKCJA

Pracownia Projektowa DKT EXPERT

Nr. inż. B-2.17

Wszystkie prawa autorskie zastrzeżone, za szczególnym uwzględnieniem przepisów ustawy o prawie autorskim (Dz. U. Nr 3452 poz. 234 wraz z późniejszymi zmianami). Każde wykorzystanie, powielanie i rozpowszechnianie bez zgody autora jest nielegalne.