


# ŚCIANA W OSI "B"

## skala 1:100

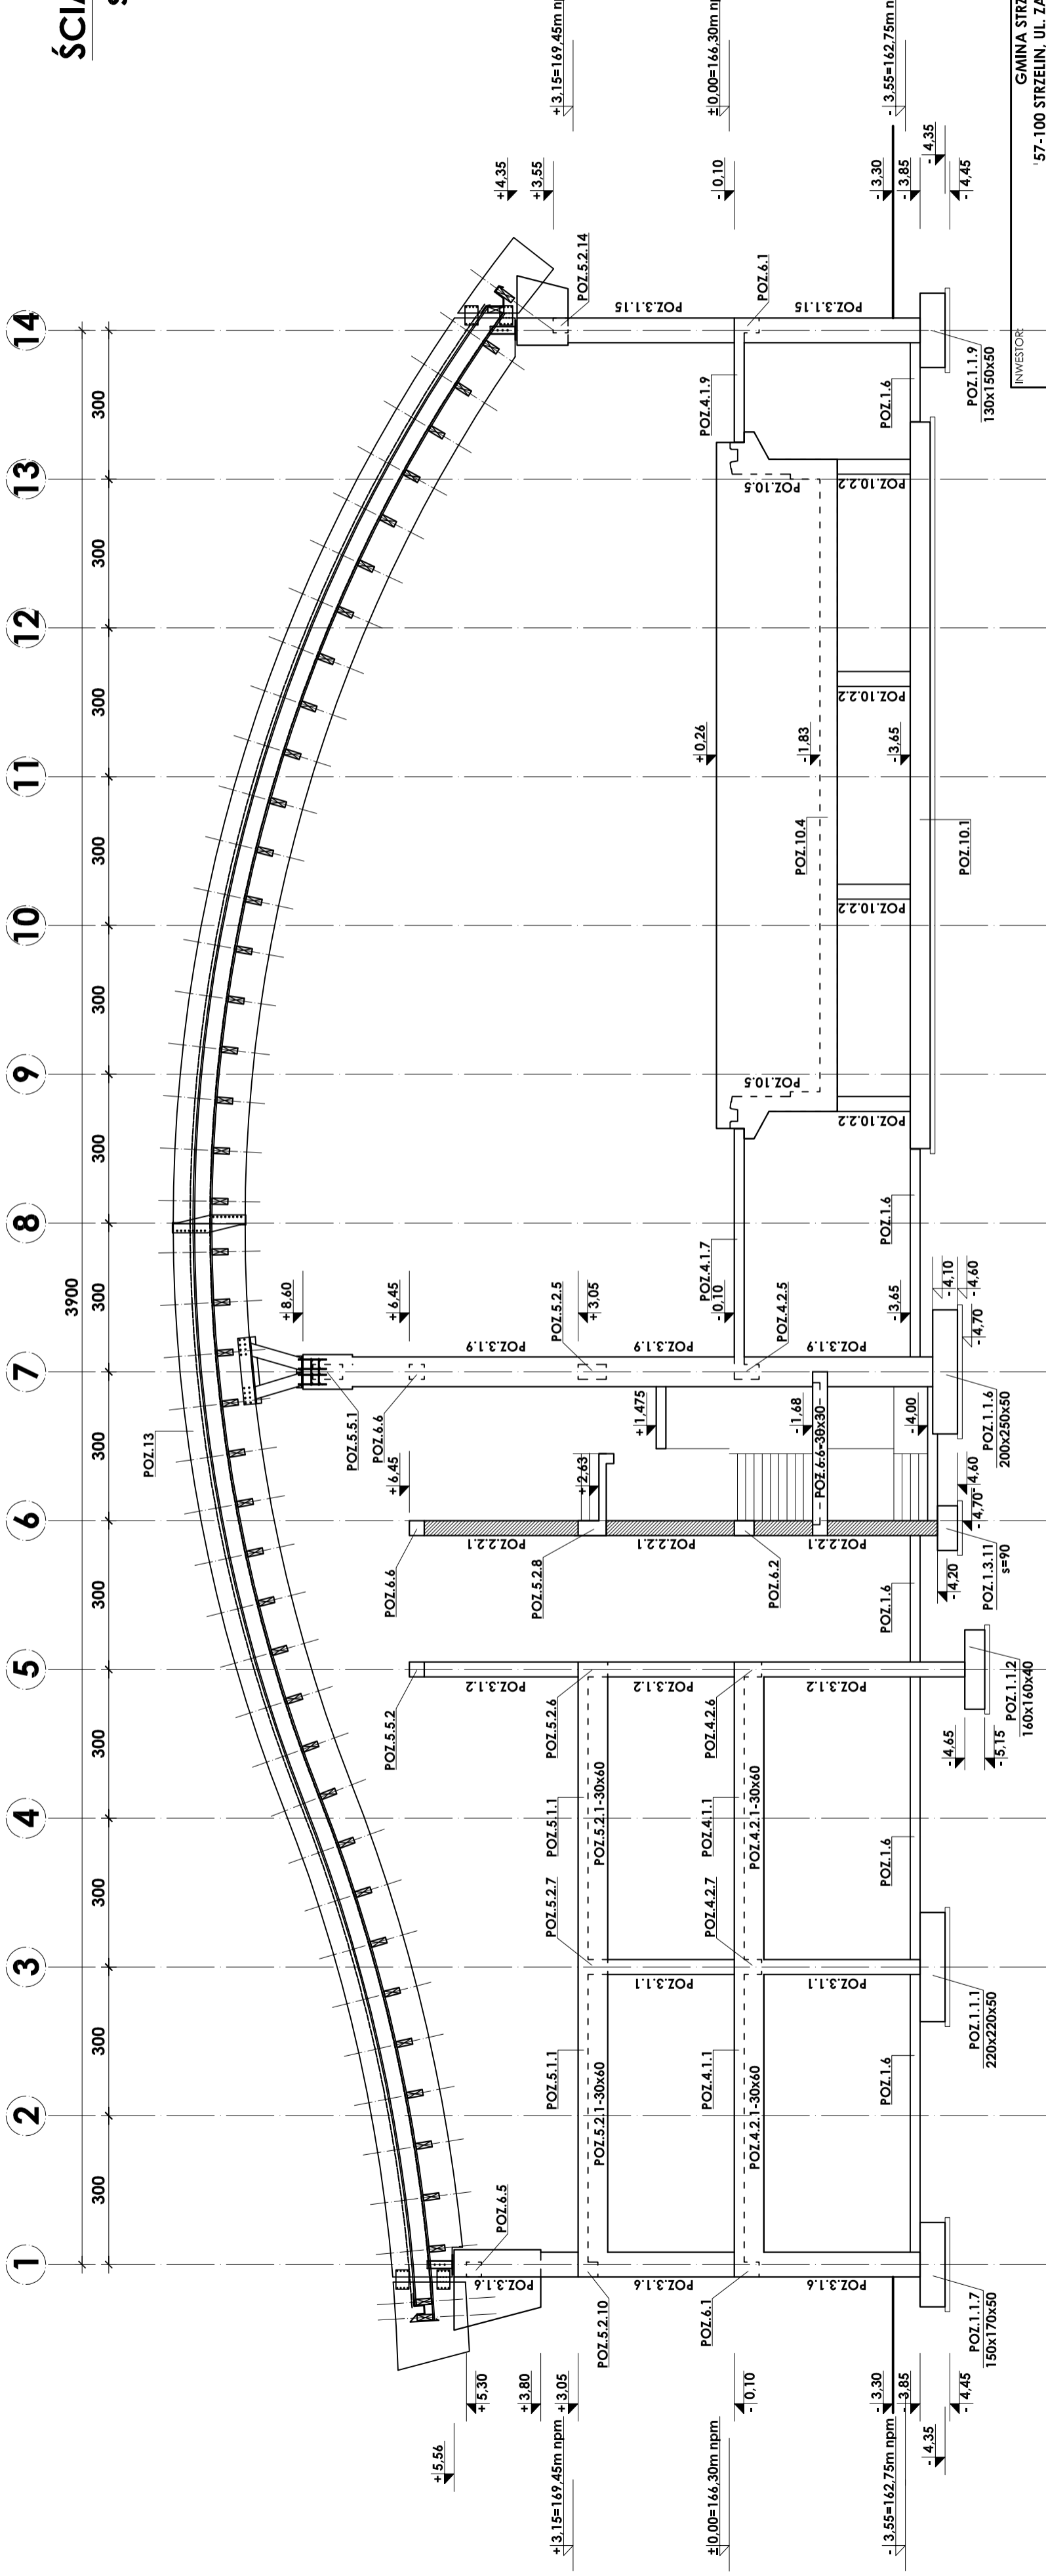

**± 0,00=166,30m npm**  
**Beton B37 W6, B25**  
**Stal # A-III (BST-500S)**  
**Stal Ø A-0 (st0S)**

- UWAGI:
- KONSTRUKCJE OBIEKTU ROZPATRYWAĆ ŁĄCZNIE Z PROJEKTAMI ARCHITEKTONICZNYMI I BRANŻOWYMI
  - ODBIÓR ROBÓT ŻELBETOWYCH WG PN/B-06280, PN/B-10144 ORAZ SPECYFIKACJI TECHNICZNEJ

INWESTOR:				GMINA STRZELIN			
TEMAT:				'57-100 STRZELIN, UL. ZĄBKOWICKA 11			
BUDOWA KRYTEJ PŁYWAJNI W STRZELINIE PRZY UL. OKULICKIEGO WRAZ Z TECHNOLOGIAMI I INSTALACJAMI WEWNĘTRZNYMI, PARKINGIEM I PODŁĄCZENIEM DO DRÓGI, CHODNIKAMI, PRZYŁĄCZAMI: WODOCIĄGOWYM, KANALIZACYJNYM (SANITARNYM, DESZCZOWYM), ELEKTROENERGETYCZNYM, GAZOWYM, ELEMENTAMI MAŁEJ ARCHITEKTURY, NA DZIAŁKACH EWID. O NUMERACH: 2/1, 2/3, 2/4, 1/1, OBR. MIASTO STRZELIN, JEDN. EWID. 021704. 4							
ZESPÓŁ PROJ.	NAZWISKO	NR UPR.	DATA	PODPIŚ	BRANŻA	KONSTRUKCJA	
Projektant:	inż. Artur Ludomirski	117/82	02.2009		TREŚĆ RYSUNKU		
Opracował:	inż. Artur Ludomirski	117/82	02.2009				ŚCIANA W OSI B
Sprawdził:	inż. Tomasz Siwiec		02.2009				
Podatkał:	inż. Barboś Ludomirski	143/2002	02.2009				STADIUM
							NR PROJ.
							KP/1002/B/08-PW
<b>1:100</b>	PRACOWNIA PROJEKTOWA <b>DKT EXPERT</b>						
	Architektoniczna - Konstrukcyjna						
	inż. ARTUR LUDOMIRSKI						
	Kraków, ul. Wrocławska 53						
	os.Dystryktu 303 B4.11/1000						
	tel./fax: (012) 632-93-73						
	tel./fax: (012) 647-07-59						
	REWIZJA						

Wszelkie prawa autorskie zastrzeżone, ze szczególnym uwzględnieniem przepisów Ustawy o prawie autorskim (Dz. U. Nr. 34/52 poz. 234 wraz z późniejszymi zmianami). Każde wykorzystanie, powielanie, rozpowszechnianie lub inne jest za zgodą autorskiej jednostki projektowania