


Województwo: dolnośląskie
Powiat: strzeliński
Gmina: Strzeżelin
Obchód: miasto Strzeżelin
działki nr. 2/1, 2/2, 2/3, 2/4 Am 5

MAPA SYTUACYJNO – WYSOKOŚCIOWA
Skala 1:500
Wykonano w Przedsiębiorstwie Geodezyjno – Usługowym
G.E.O.S.
Na podstawie mapy zasadniczej i mapy ewidencyjnej
gruntów i budynków
wpisanych do Państwowego Zesobu Geodezyjnego
i Kartograficznego
Arkusze mapy: 463.341.0722, 0811, 0333, 0244

Sporządził:
mgr inż. Jerzy Satorra
G.E.O.S. PRZEDSIĘBIORSTWO
Geodezyjno-Usługowe
miej. inż. Jerzy Satorra
57-400 STRZEŻELIN, ul. Zabkowicka 11A
tel. 071 392 22 94
fax 071-392 22 94
REGON 141594007
NIP 14-000-23-63
Na podstawie zlecenia
DZ 2721/2007
KERG 2619-296/2007

STRZEŻELIN
WYKONANO W PRZEDSIĘBIORSTWIE
G.E.O.S.
Geodezyjno-Usługowe
miej. inż. Jerzy Satorra
57-400 STRZEŻELIN, ul. Zabkowicka 11A
tel. 071 392 22 94
fax 071-392 22 94
REGON 141594007
NIP 14-000-23-63
Na podstawie zlecenia
DZ 2721/2007
KERG 2619-296/2007

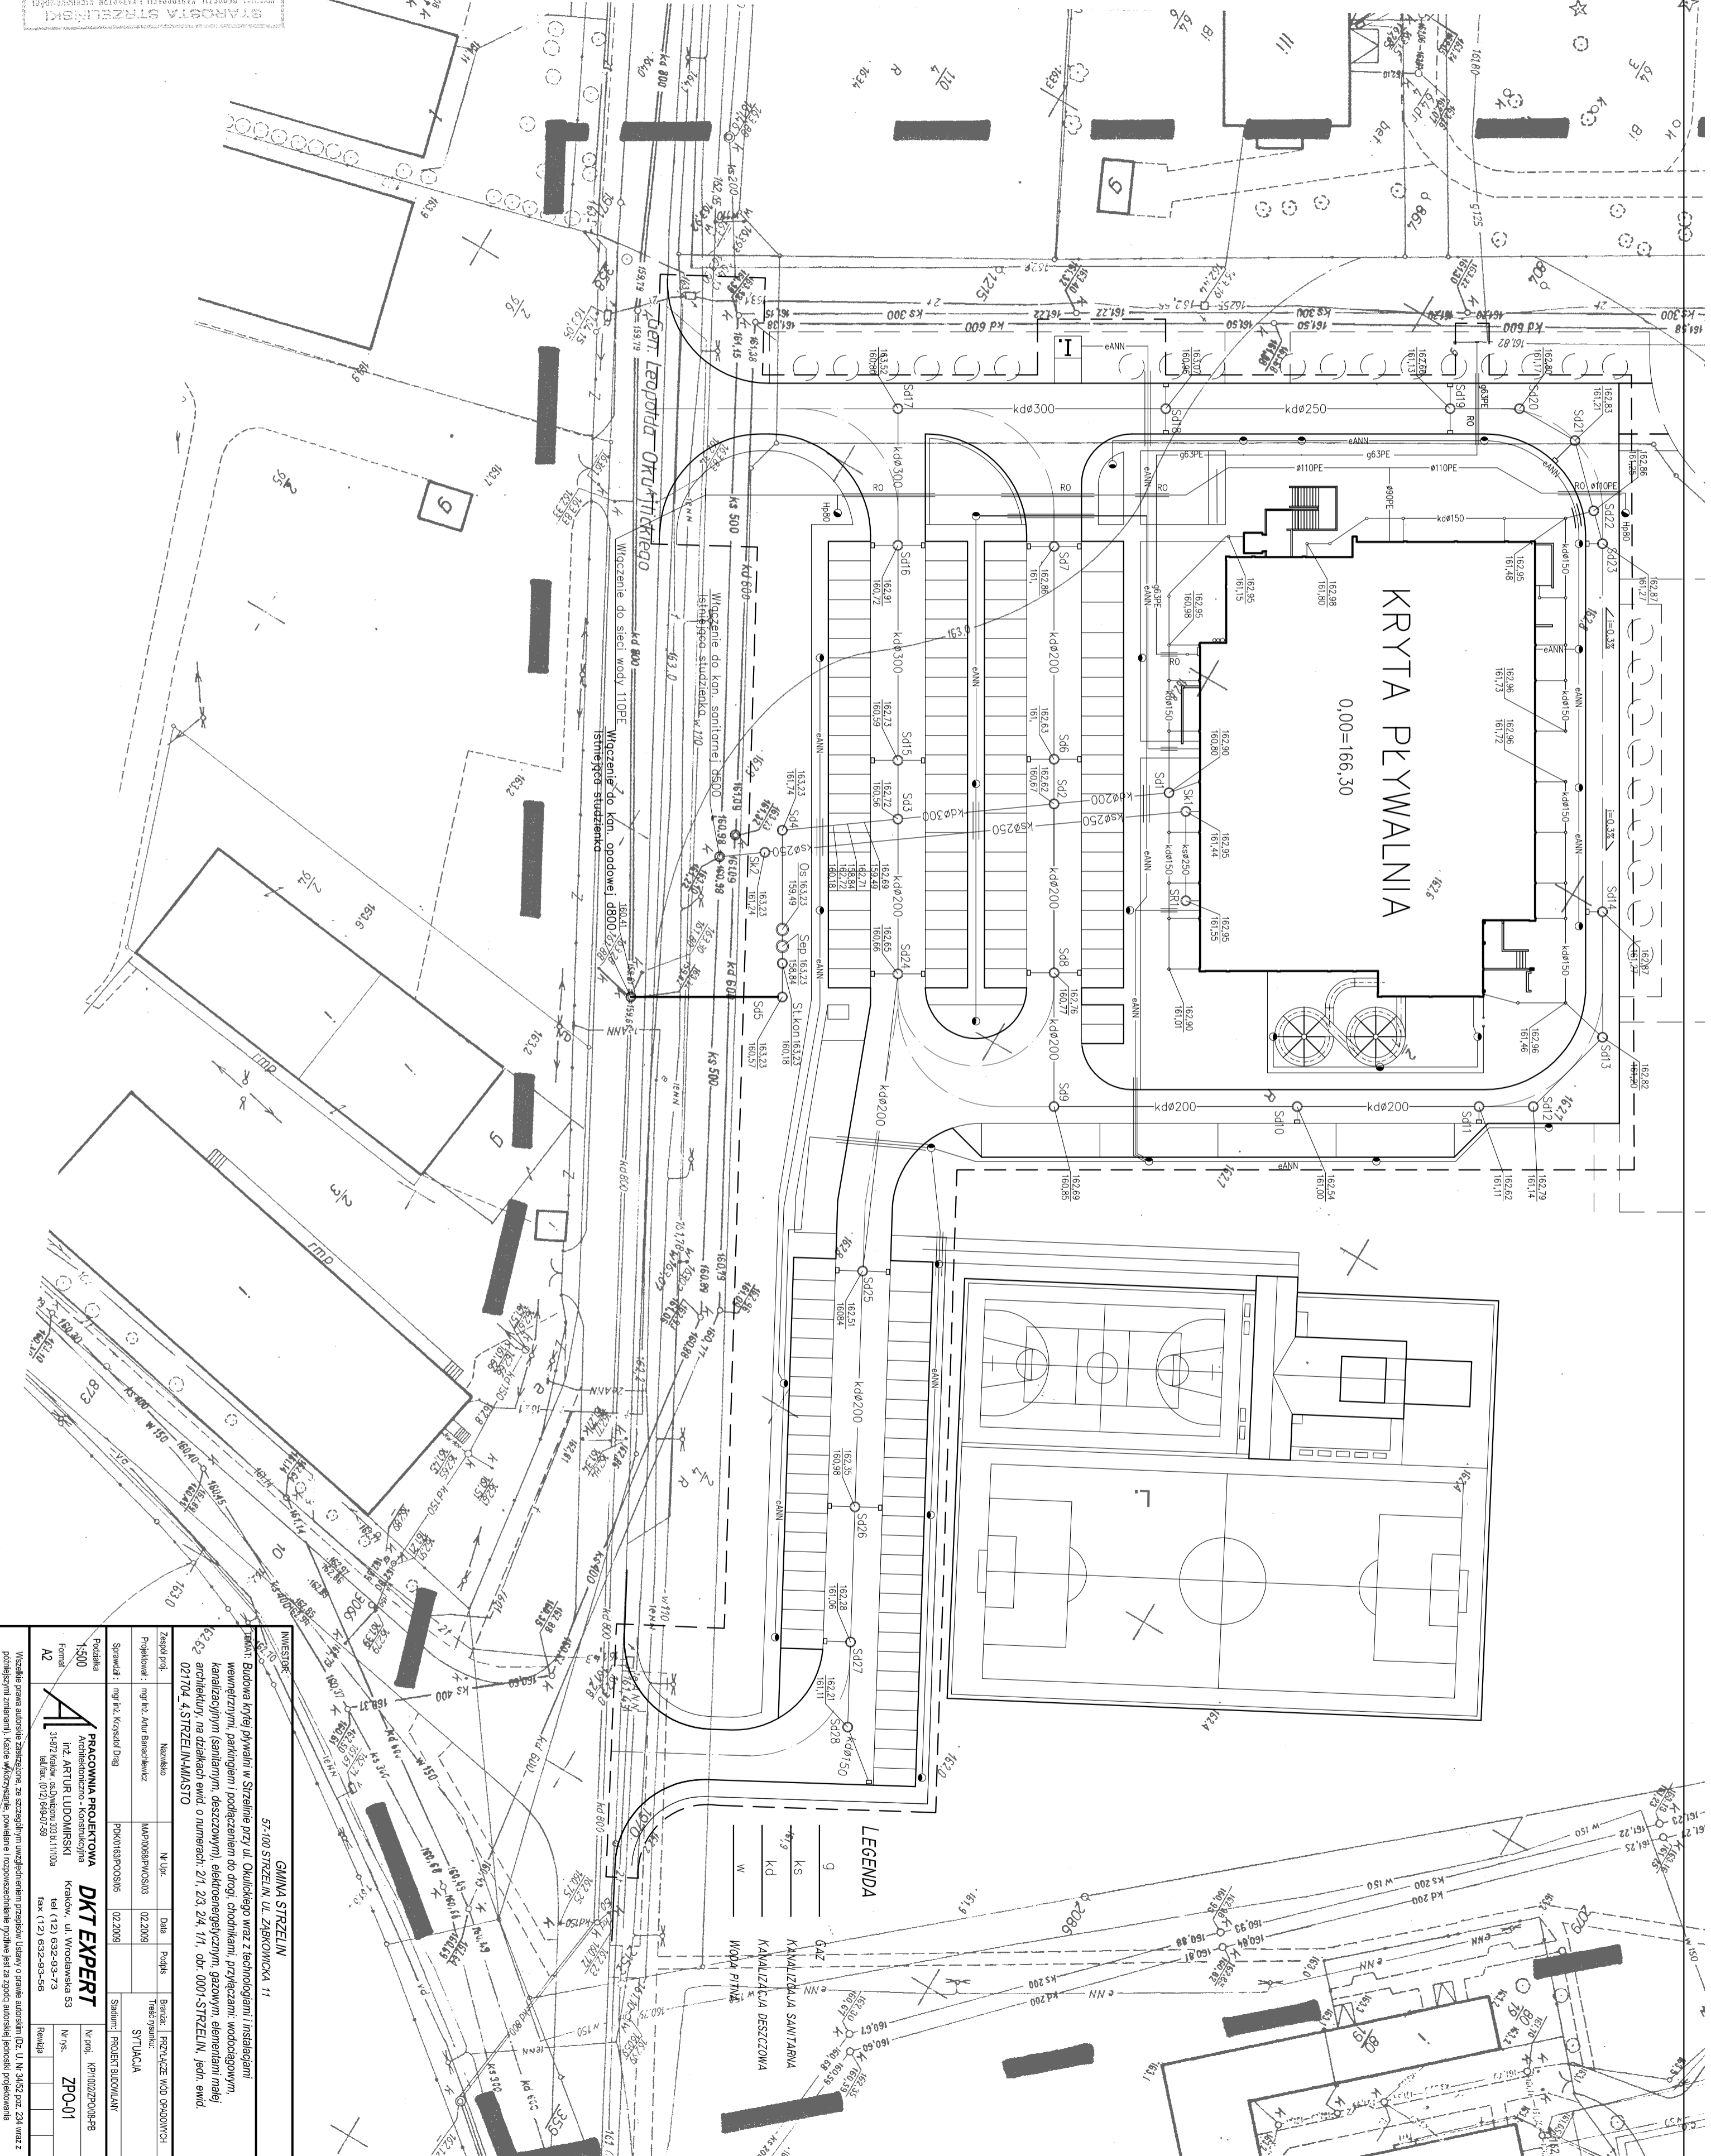

INWESTOR:
GMINA STRZEŻELIN
57-100 STRZEŻELIN, UL. ZABKOWICKA 11

PROJEKTANT:
PRACOWNIA PROJEKTOWA
DKT EXPERT
Architekcko - Konstruktoryjne
inż. ARTUR LUDOMIRSKI
Krajków, ul. Włodowska 53
tel (12) 632-93-73
fax (12) 632-93-56
NIP: 632-93-56

Zespół proj.	Nazwa	Nr. uw.	Data	Podpis	Wzrost
1300	Projektant	MPK0183PO5013	02.2009	Artur Ludomirski	180
A2	Pracownik	PKK0183PO5015	02.2009	Pracownik	180

Wzrost i inne dane techniczne, stanowiącym załącznikiem projektu. Usługi o numerze 21, 23, 24, 1/1, obr. 0001-STRZEŻELIN, jedn. ewid. 021704_4-STRZEŻELIN/MIASZTO